




50%ige Anrechnung von Flächen



25%ige Anrechnung von Flächen

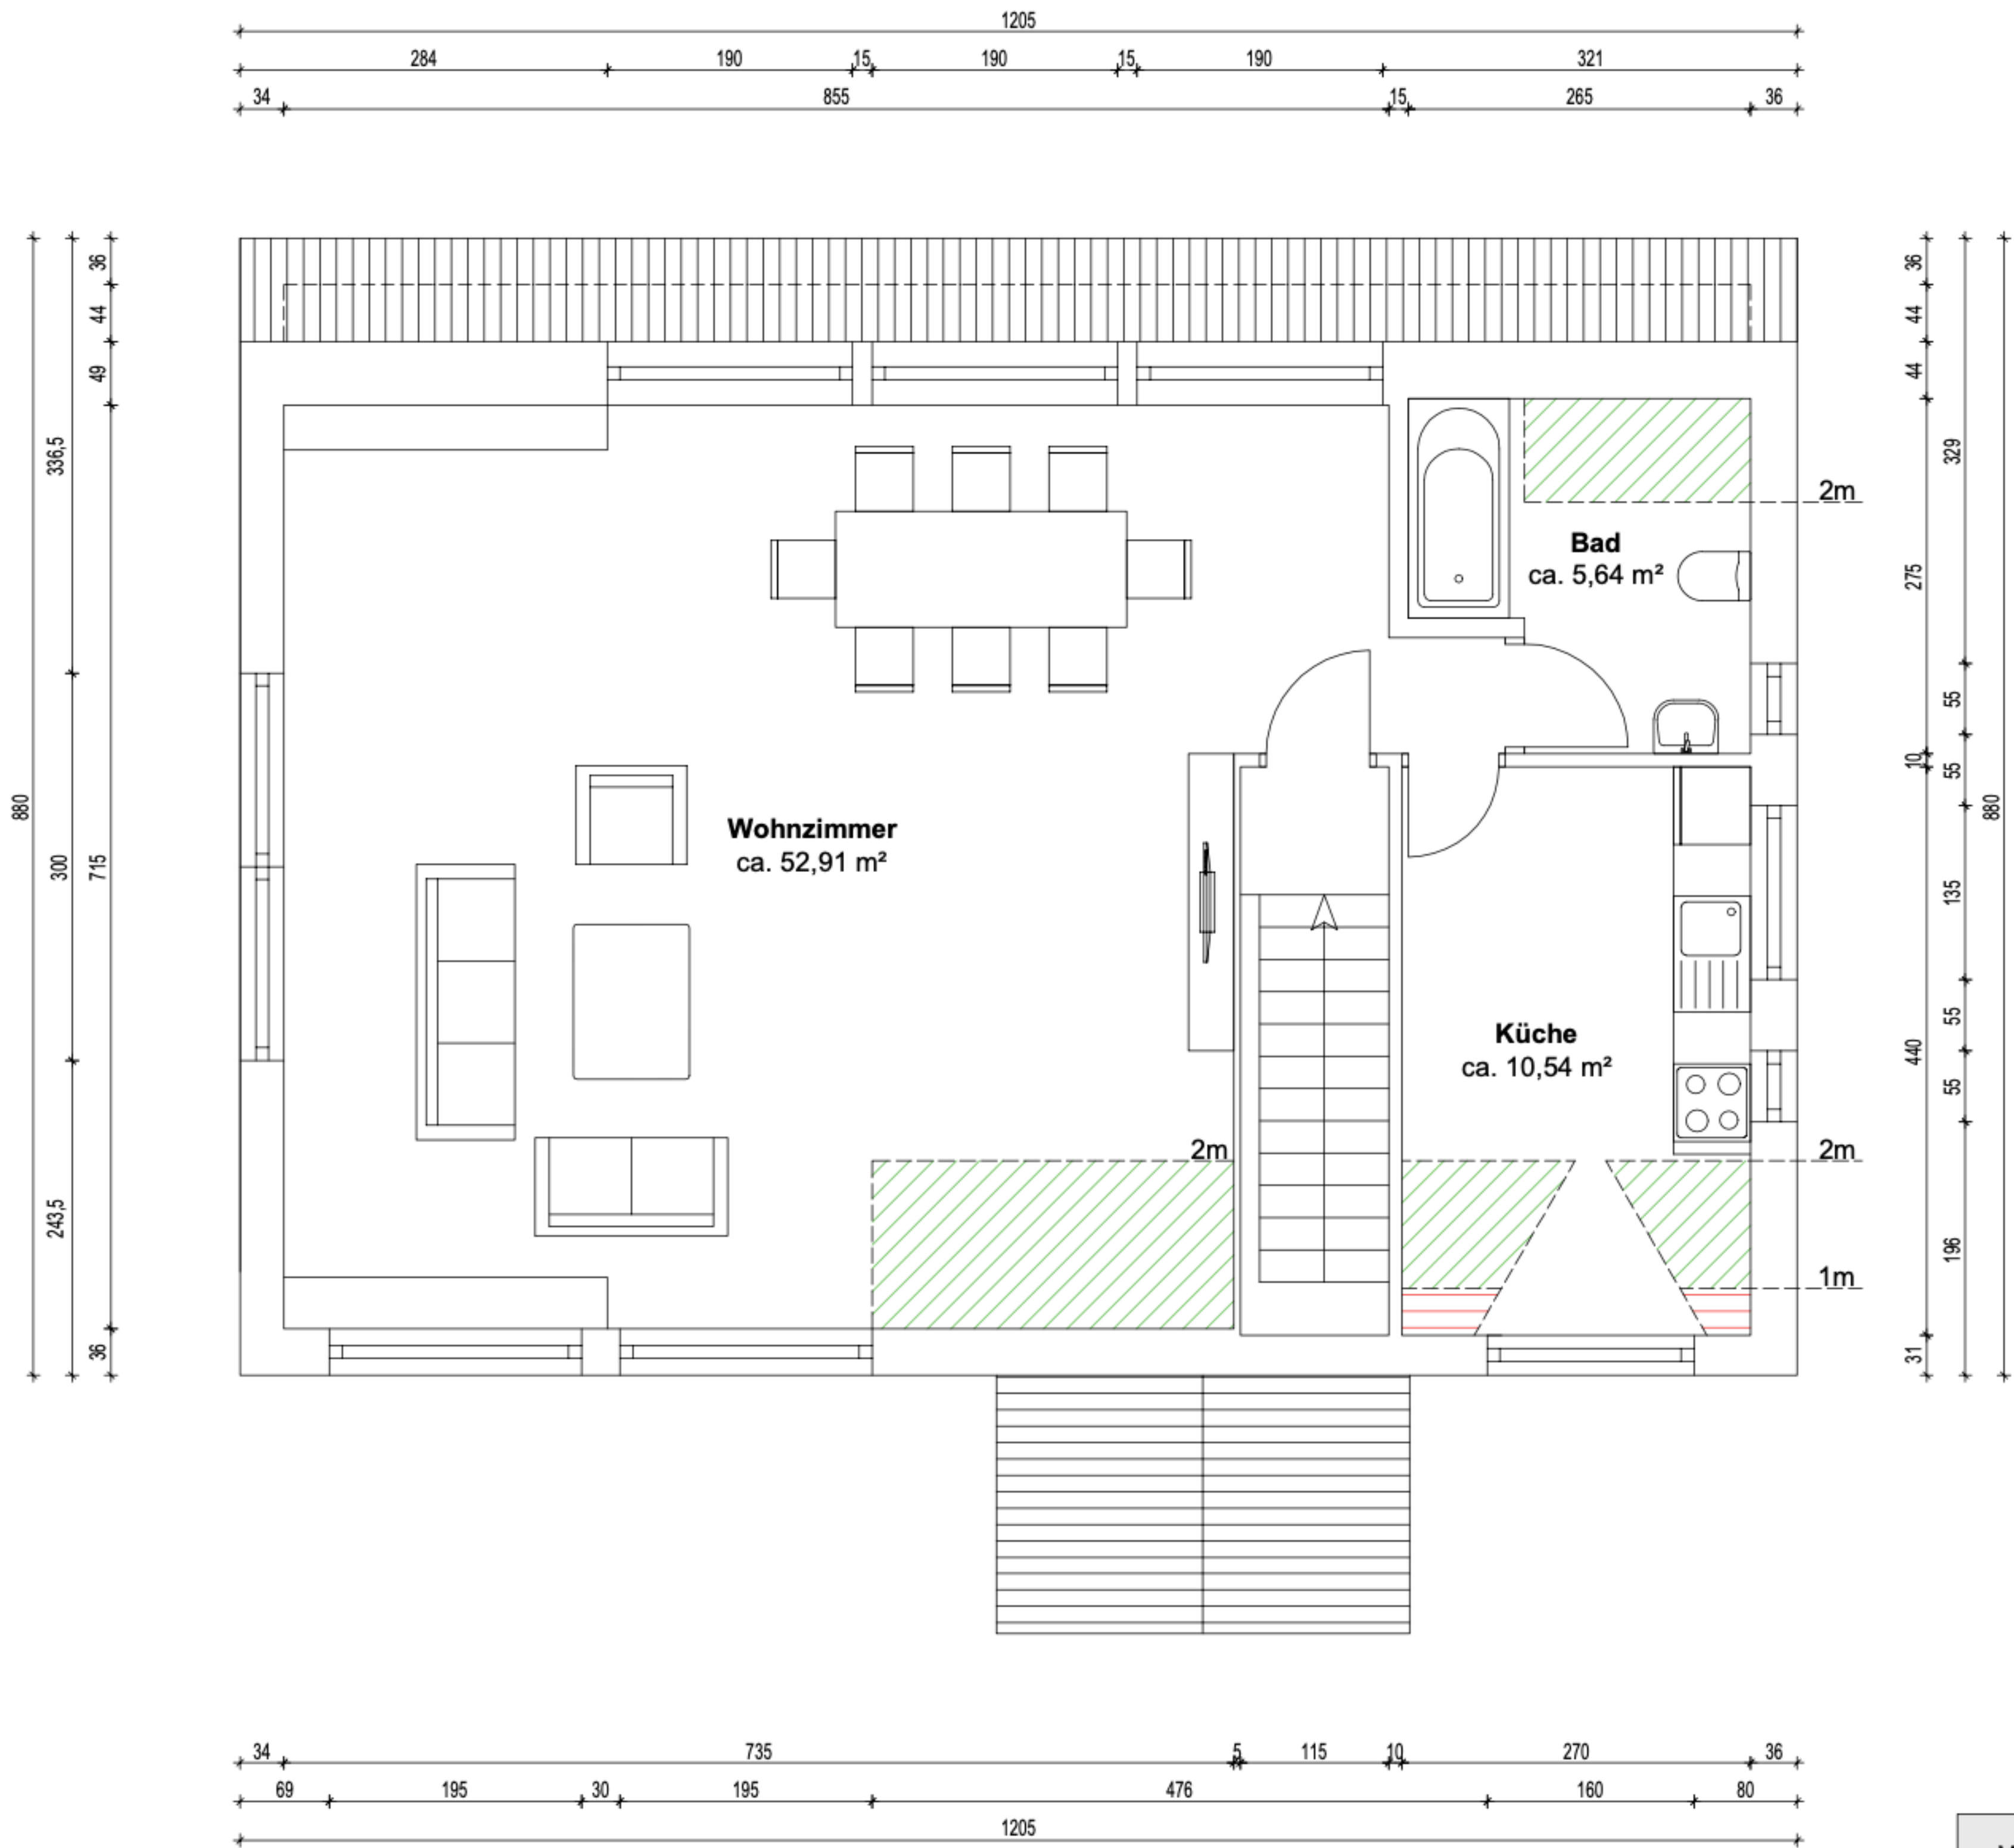

0%ige Anrechnung von Flächen



WOHNFLÄCHENBERECHNUNG	
Wohnzimmer	52,91 m²
Bad	5,64 m²
Küche	10,54 m²
Insgesamt	69,09 m²
Gesamtobjekt	167,56 m²
Die Wohnflächenberechnung wurde nach Wohnflächenverordnung erstellt.	