


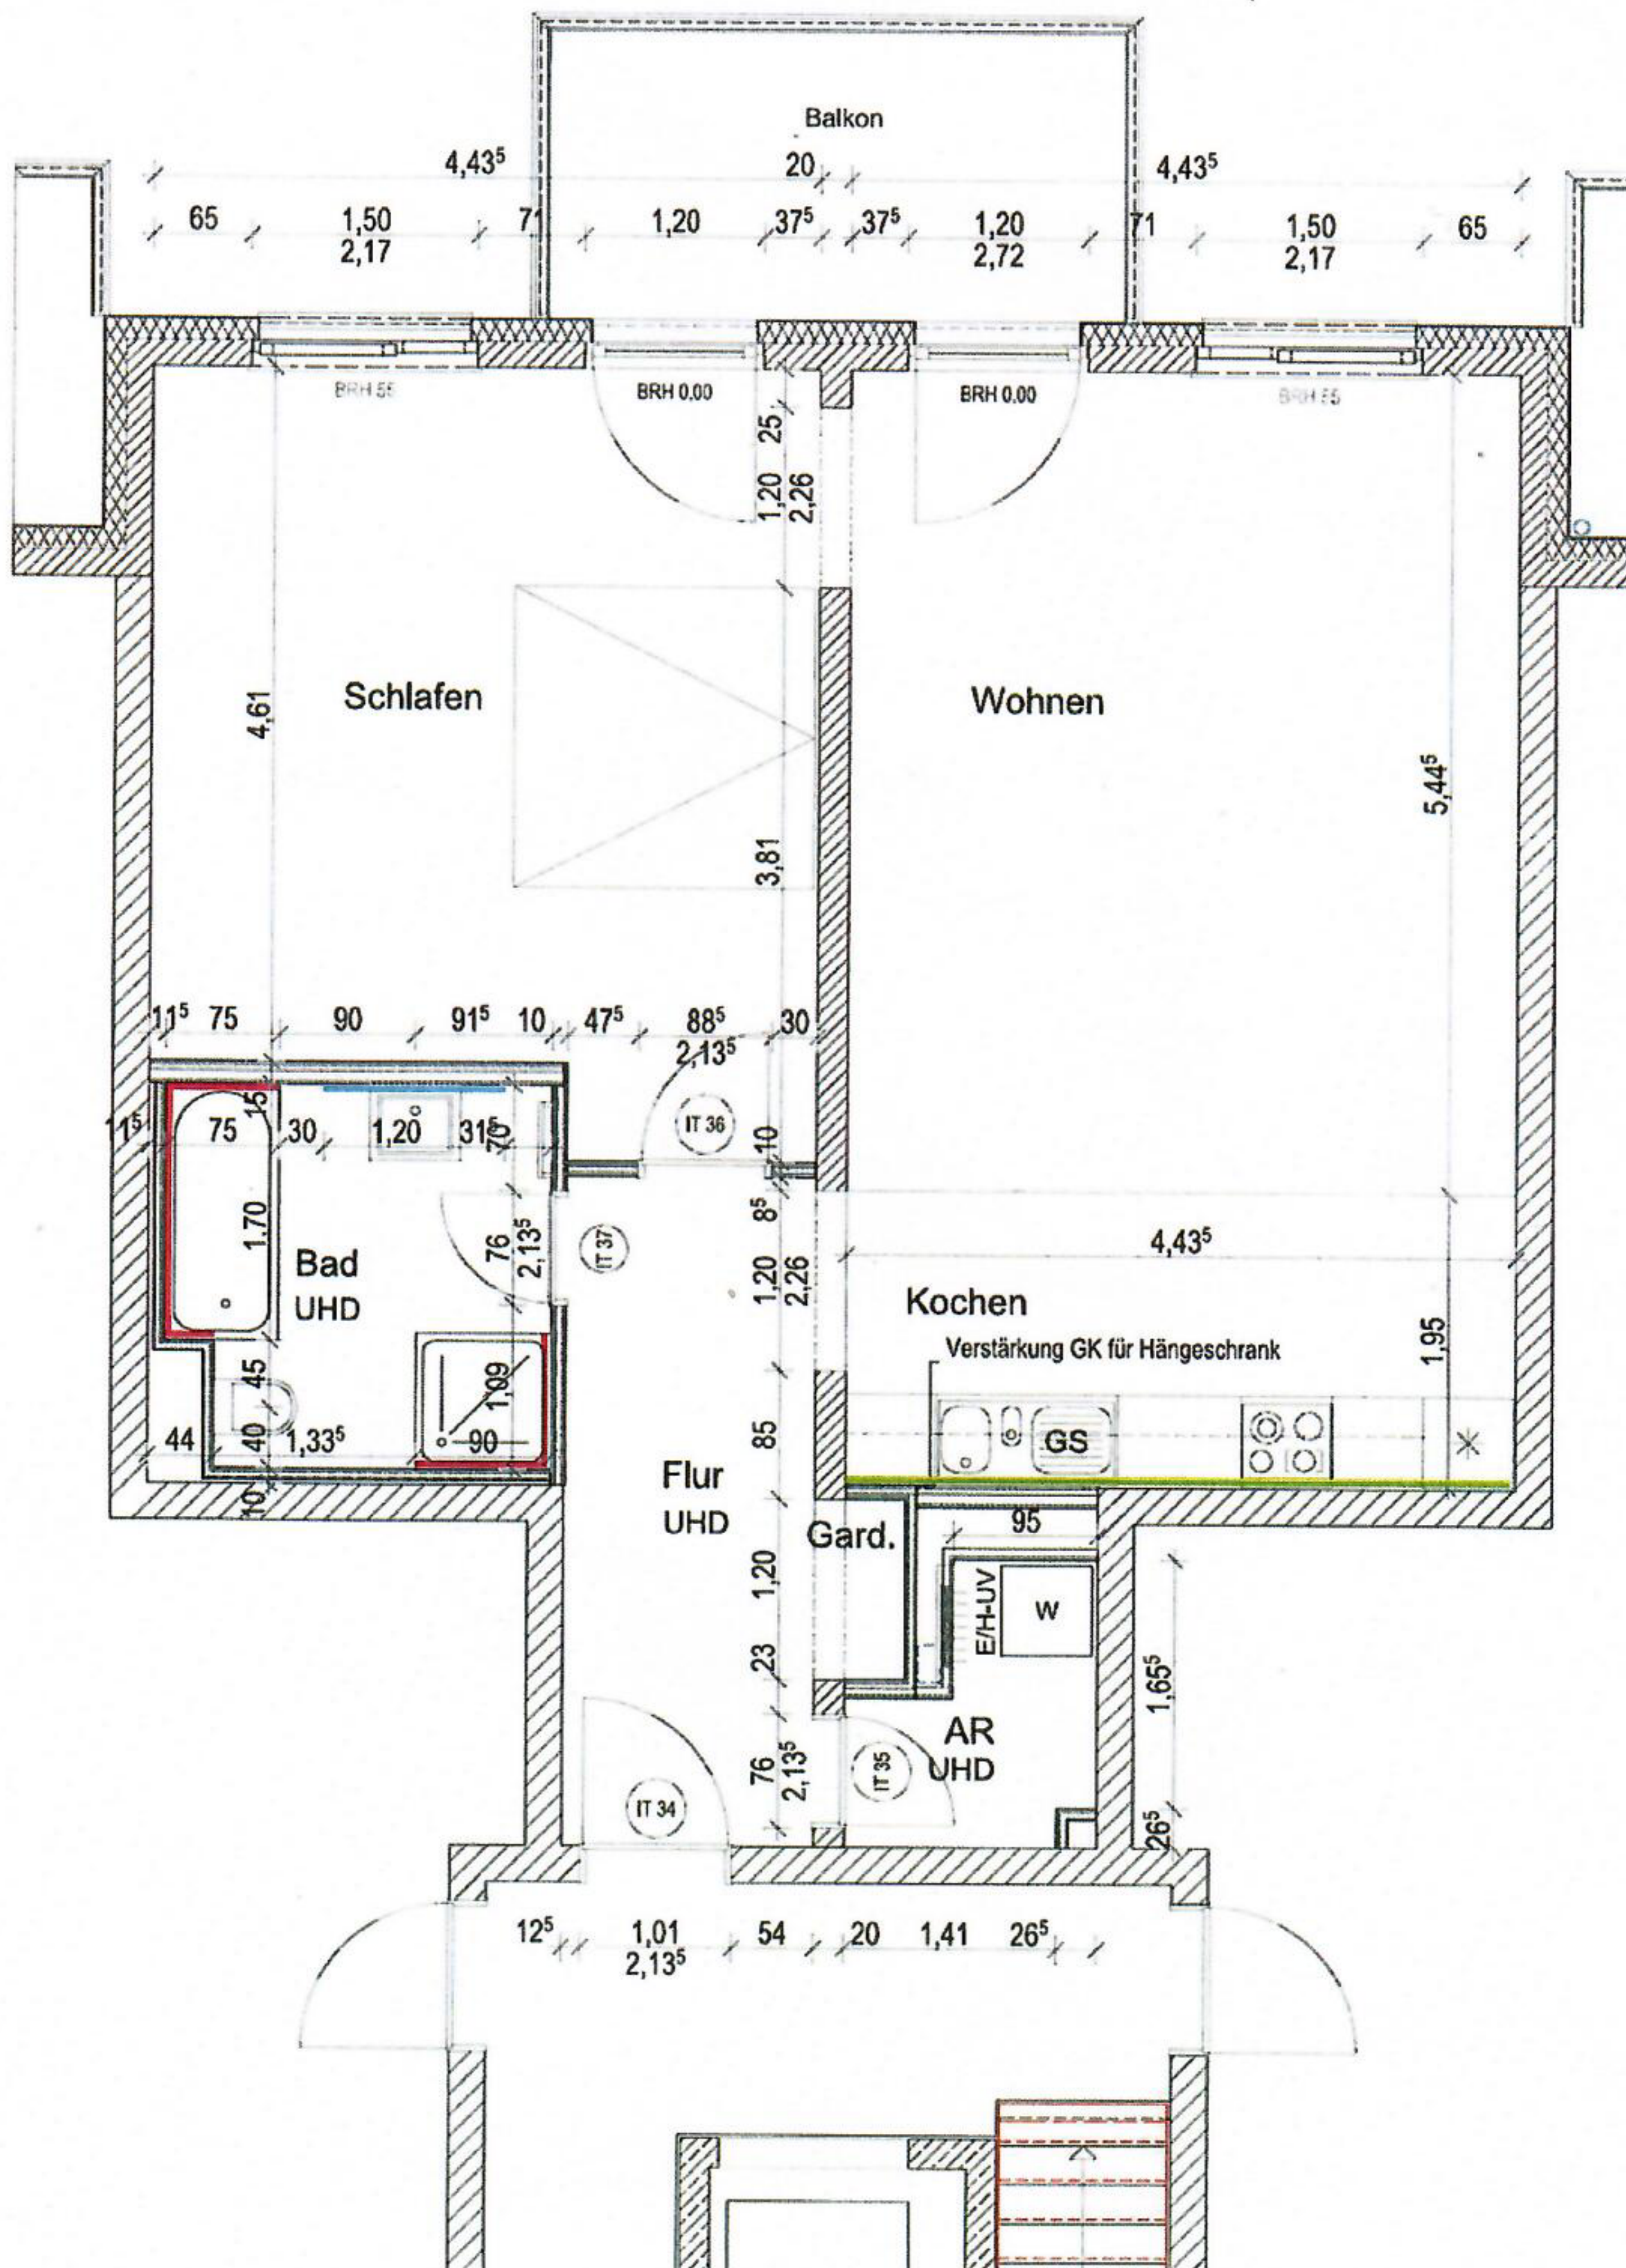

Änderung/Ergänzung	Datum	Index
Bauvorhaben	Neubau von 5 Mehrfamilien-Wohnhäusern Berlin-Köpenick, Wendenschloßstr. 334	
Bauherr	Wendenschloßstraße 334 GmbH&CoKG	
Wittekindstraße 7 06114 Halle / Saale	Tel. 03 45 / 13 25 007 mail: info@valeo-immobilien.de	
Planung	Architekturbüro Imscher Wittekindstraße 7 06114 Halle / Saale	
Freie Architekten VFA	Tel. 03 45 / 52 439 3 Fax 03 45 / 52 439 46	
Planinhalt	Haus 3 - G2 - Wohnung W 3.8 Bemusterung	
LP 5 Ausführung		
Plannummer	5_AGR_03_G2_W3.8_A	
M 1:50	A 3	12.08.2015 Index A

Masse, Flächen ohne Putzabzug!