



Stadt Laichingen
Flst. 3680/2, Bei den Linden 1 - 7
Übersichtslageplan


Maßstab: 1:750

Bearbeiter: Frau Klein

Datum: 10.12.2014


Bei den Linden 1, 3, 5, 7



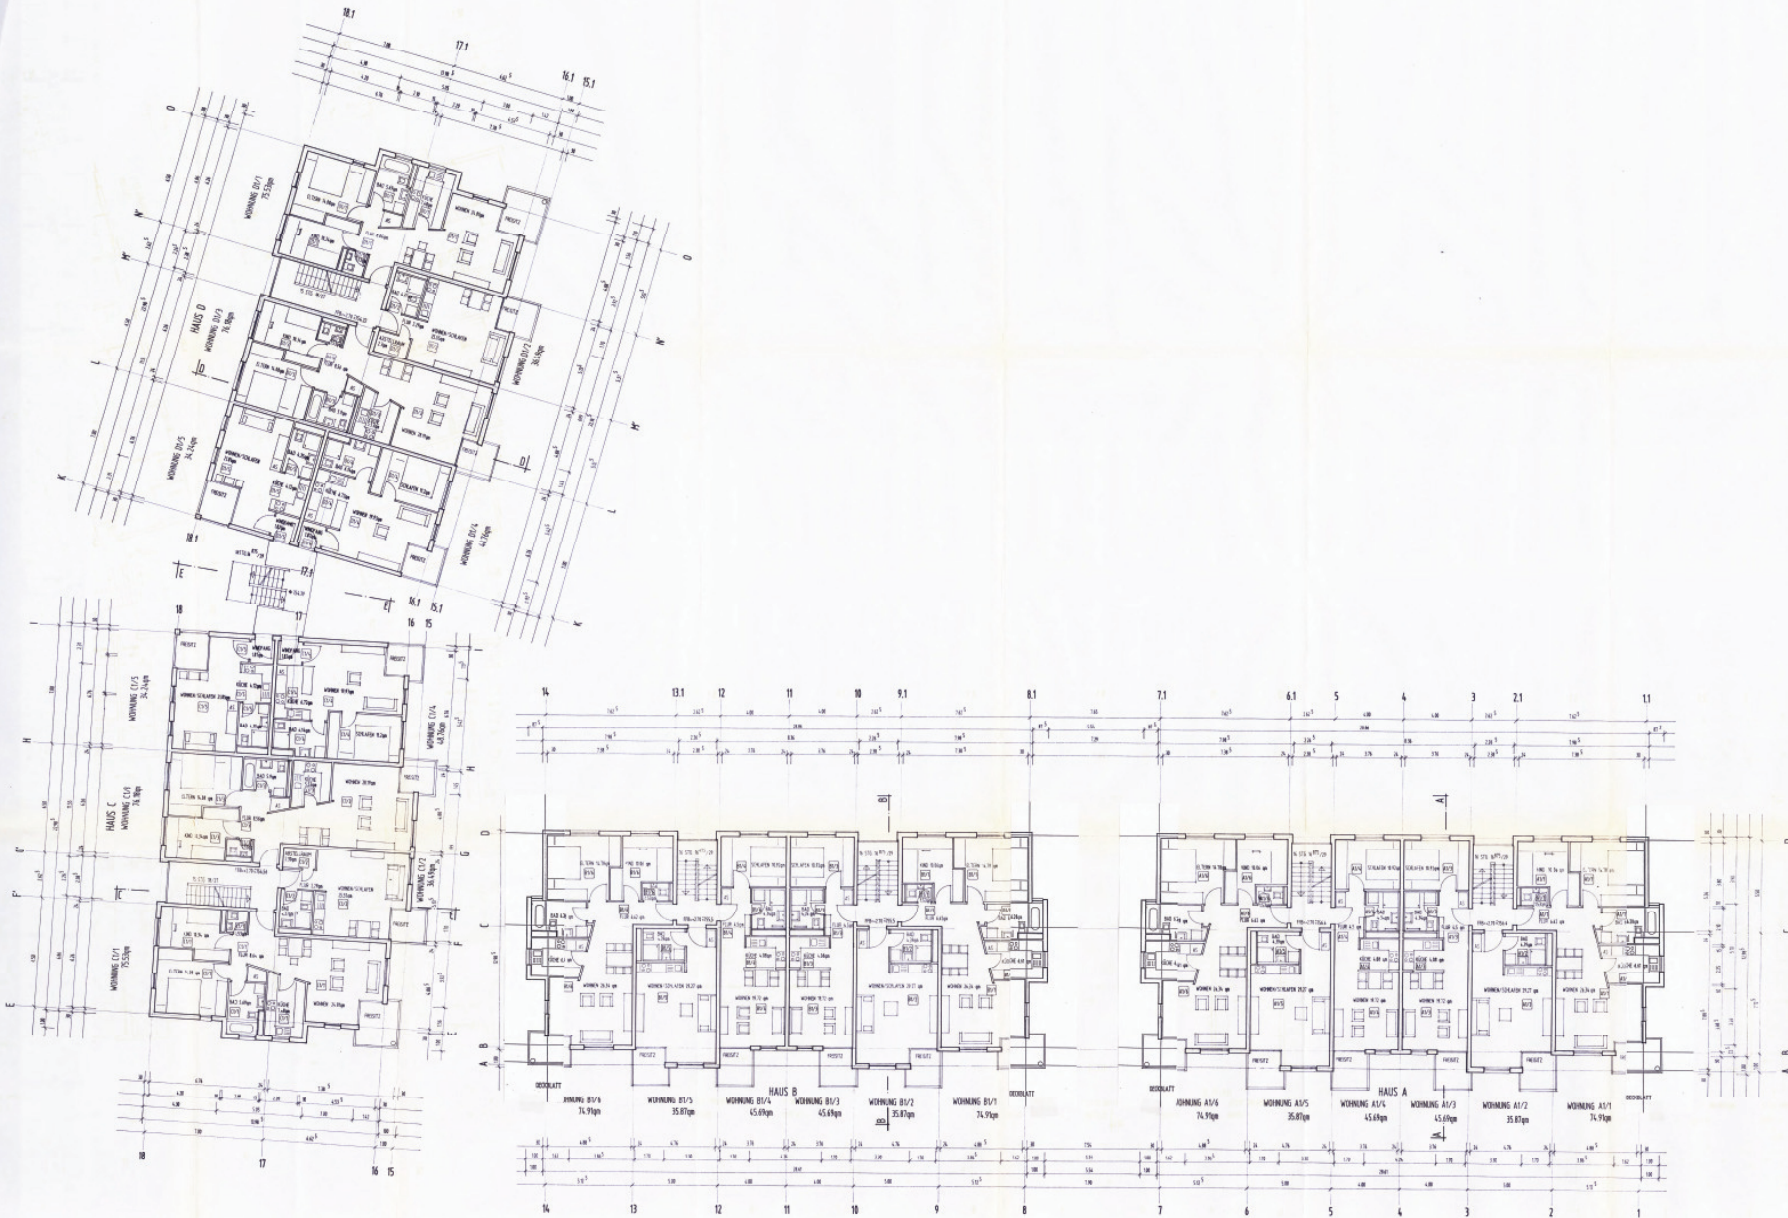

DER BAUFÜHRER

DER ARCHITECT *W. Heller*

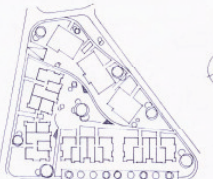

Plan Nr. 643/643.3
Aufstellungsplan
vom 1. 10. 1997
des Wohnungsbauamtes
des Landes Baden-Württemberg
am 1. 10. 1997
Landesbauaufsicht
Landesbauamt
Landesbauamt
Landesbauamt



AUFTEILUNGSPLAN
WOHNGEBIET
HINTER HEINZENDICH 1 - 7963 LACHWINGEN
LÖSUNGSGESCHOSSE

BLAUH. - B. BLAUH. FREI ARCHITECTEN - INGENIEURBÜRO
HEINZENDICH 1 7963 LACHWINGEN TEL. 07141/1111 FAX 07141/1112

20.10.1997

42-20103

N. 100

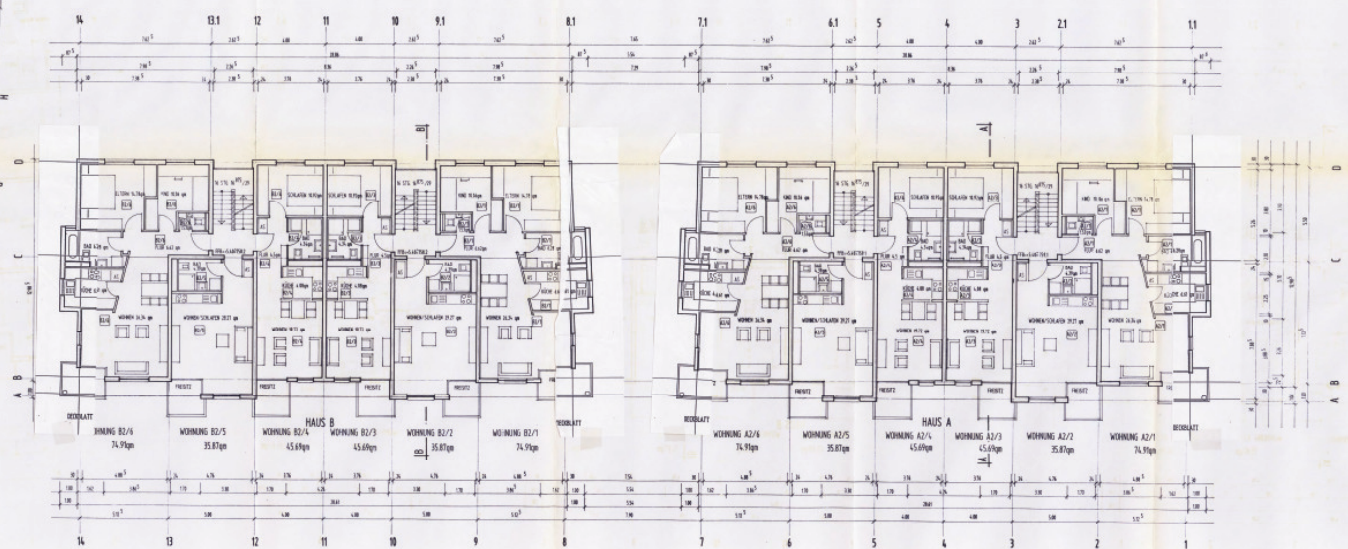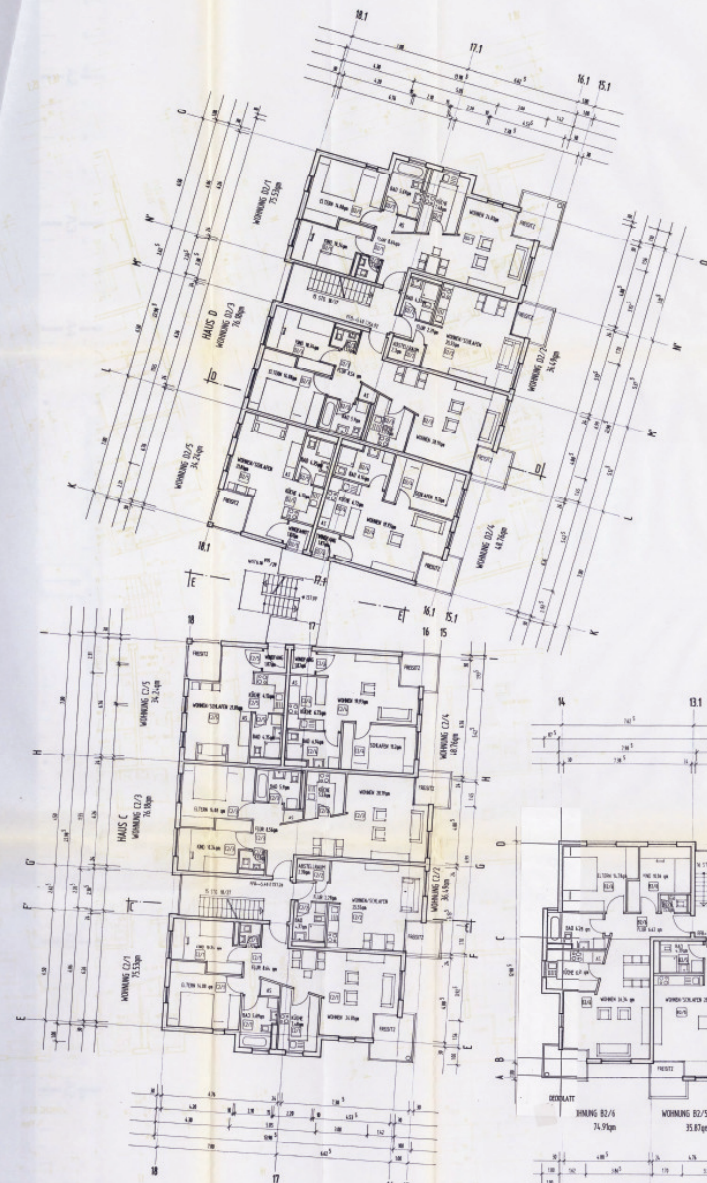

HELLER
ARCHITECTS



300 BADEN
DER ARCHITECT: *G. Riemer*

VERM. NR. 6463/61.3
Aufbauungsplan
Nr. 13, 7. Abs. 4 Nr. 1
des Flächennutzungsplanes
vom 1.9.1971
Landeshauptamt AB-Doppel-Kreis
LA 200/1


AUFTEILUNGSPLANUNG
WOHNZONEN
HINTER HECKENBUCH 1 - 7963 LACHENEN
2. OBERGESCHOSS

RECHNER: B. RIEBER
FRIEDRICHSHOFEN
FRIEDRICHSHOFEN


28.10.1992
43.3.01.6
K. 100

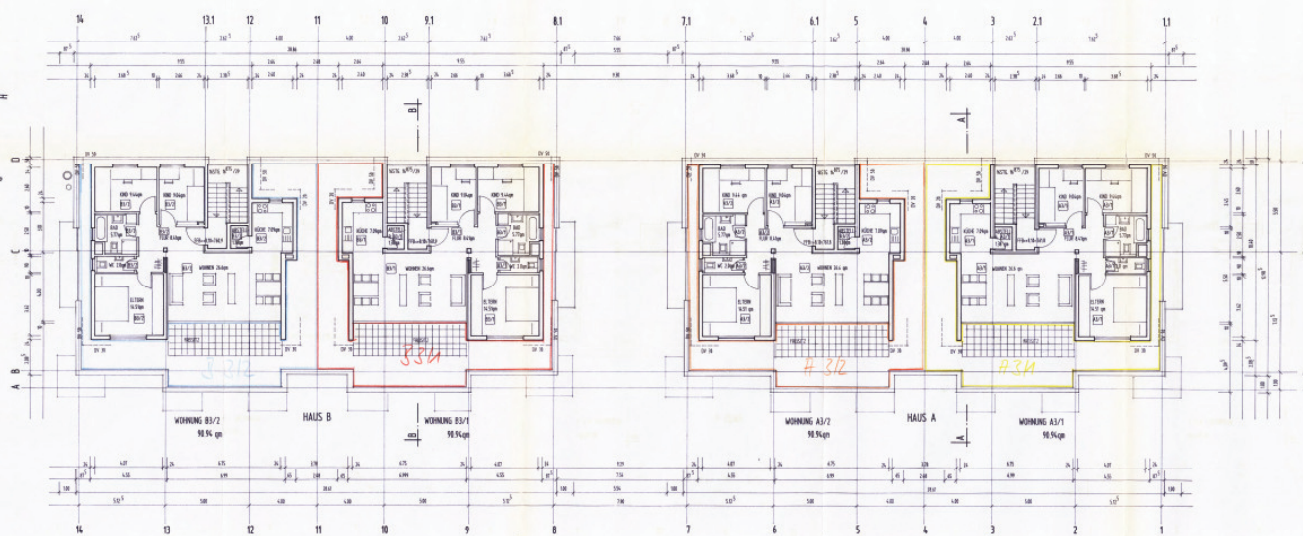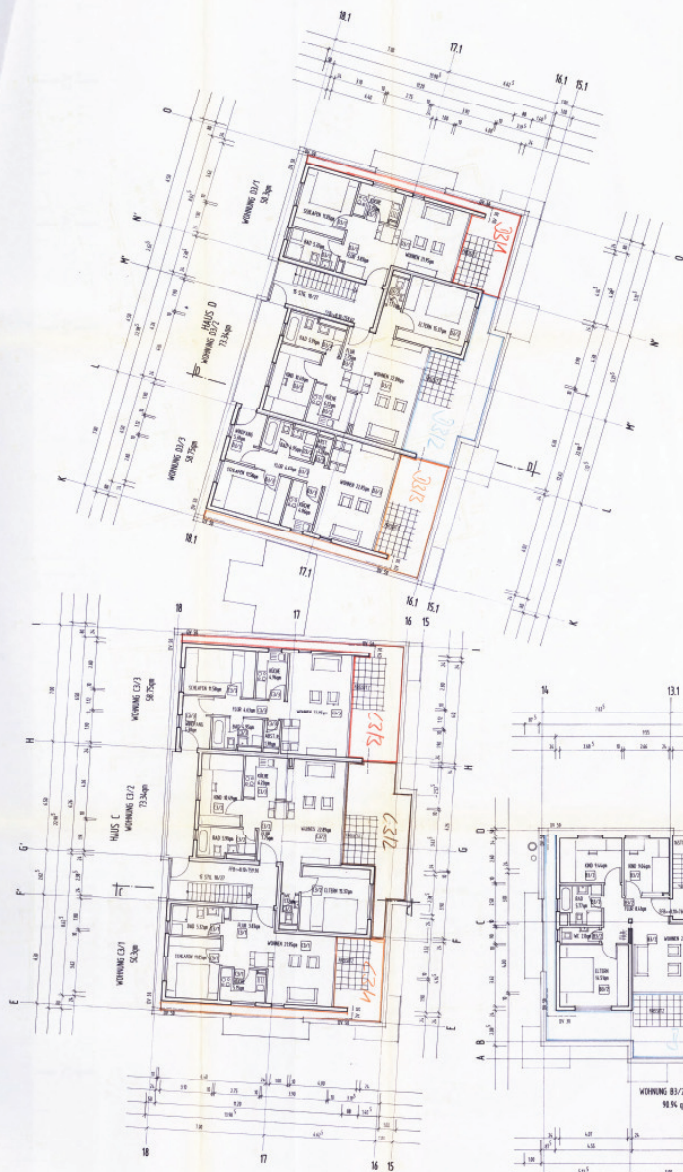



DER BAUFÜHRER: *W. Röhler*

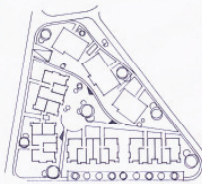

AUFTEILUNGSPLAN
WIRTSCHAFTS- UND VERKEHRSPLAN
DACHGESCHOSSE
BLÖCKE - BLÖCKE
FREIE ANORDNUNG - ANORDNUNGSTYPEN
714 UEBERWACHUNG
TIL: 10/11/11/14
FABRIKATIONSTYPEN
28.10.1997
42-301.05
M. 100

 


WESTFASSADE HAUS C - D

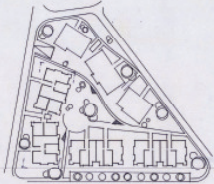 


Arzt. Nr. 0654 423.3
Aufteilungsplan
am 1. 7. 1933
des Wohnungseigentums
Nr. 10. Mai 93
Landratsamt Albstadt-Donau
A. R. 10

GEWISSENPLANUNG	Landshauptm. A.B. - Danks-Kien i.A. <i>Kien</i>	28.10.1991
WOLFF DIET HINTER HENZENBUCH I - 7963 LAUCHINGEN		42-3.01.01
ANSICHTEN/SCHNITTE HAUS C - D		M. 1/8
KUCHEN + BLOCHEN	FRIE ARCHITEKTEN + INNEARCHITEKTEN	
GEW. ARCHIT. ST. 10	FRIE VERLAGSGES.	NEUHAUSEN 1078 A - 65434 KATZENBUCH

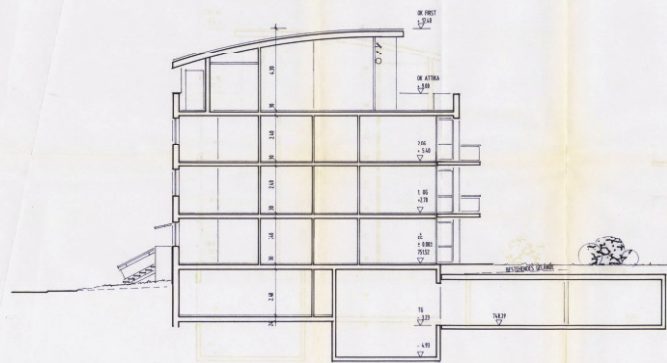


C-B 11/10/32

SCHNITT D-D

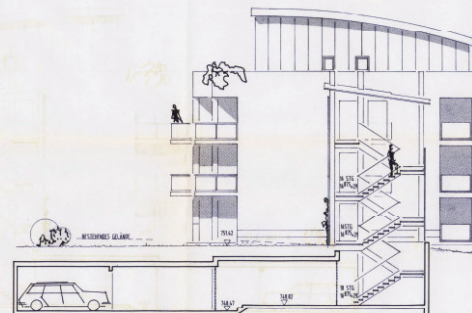

SCHNITT E-E

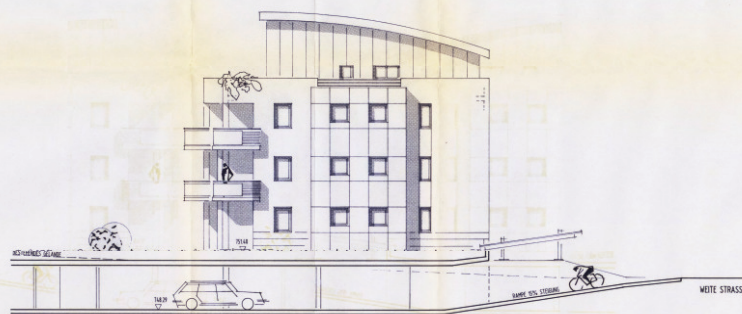


NORDPASSADE HAUS D / SCHNITT L-L



DER BAUFÜHRER: *mit Planung*

DER ARCHITEKT: *C. Heller*

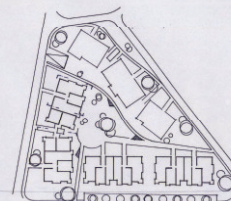

Vers. Nr. 043/2013
Ausstellungsplan
gemäß § 7 Abs. 4 Nr. 1
des Wohnungsentwicklungsplans
vom 1.8.2013
Landratsamt Albstadt-Landkreis
i.A. *Seuch*



GENÜGENDGEPLANNUNG

Wohngebiet
HINTER HEINZENDICH I - 7963 LACHINGEN
ANSICHTEN/SCHNITTE HAUS C - D

20.08.1992


42-3.01.09

M. 1:100


HEIDER + BLOCHER

FRANK ARCHITECTEN + INNENARCHITECTEN


HEIDERSTRASSE 10 7143 LUDWIGSBURG
TELEFON 07141/4775-0 FAX 07141/4775-1

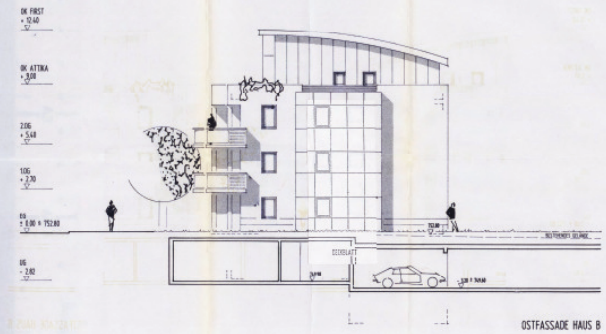


OSTFASSADE HAUS B

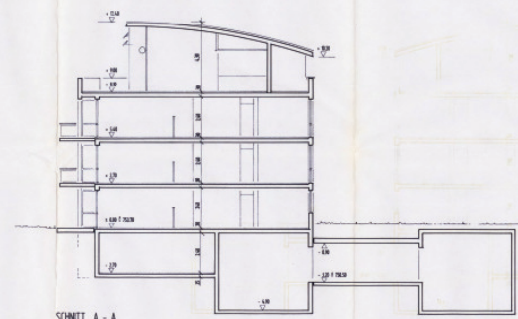

SCHNITT A - A

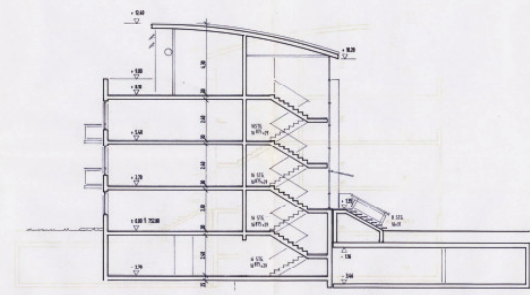


SCHNITT B - B

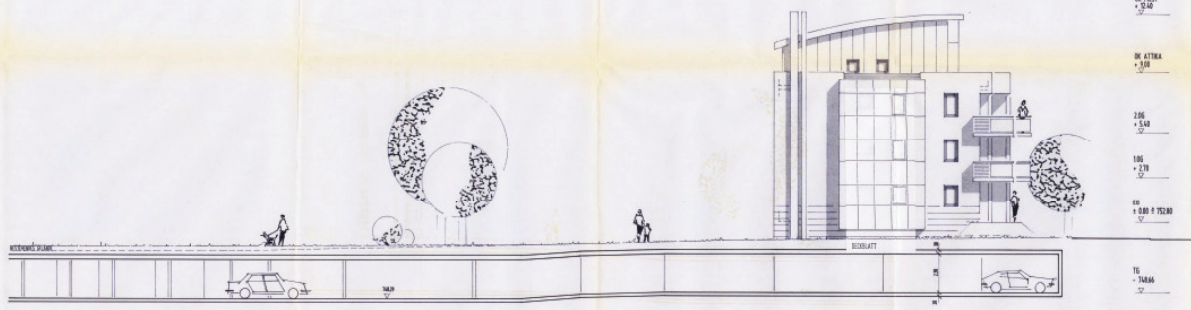

SÜDFASSADE HAUS B



DESIGNER: [Signature] ARCHITECT: [Signature]

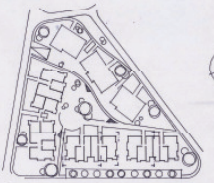

VERLEIH/PRÜFUNGSPLANUNG
 VORBEREITET
 PRÜFER/BEZUGSBEREICH I - 1963 LÄNDLICHEN
 ANSEHNEN/SCHNITTE HAUS A - B
 28.10.1992
 42-330.07
 K. 100
 BÜRO: [Address]
 FUNK: [Phone Number]
 TELEFAX: [Fax Number]
 FAX: [Fax Number]

