







Ansicht von Westen

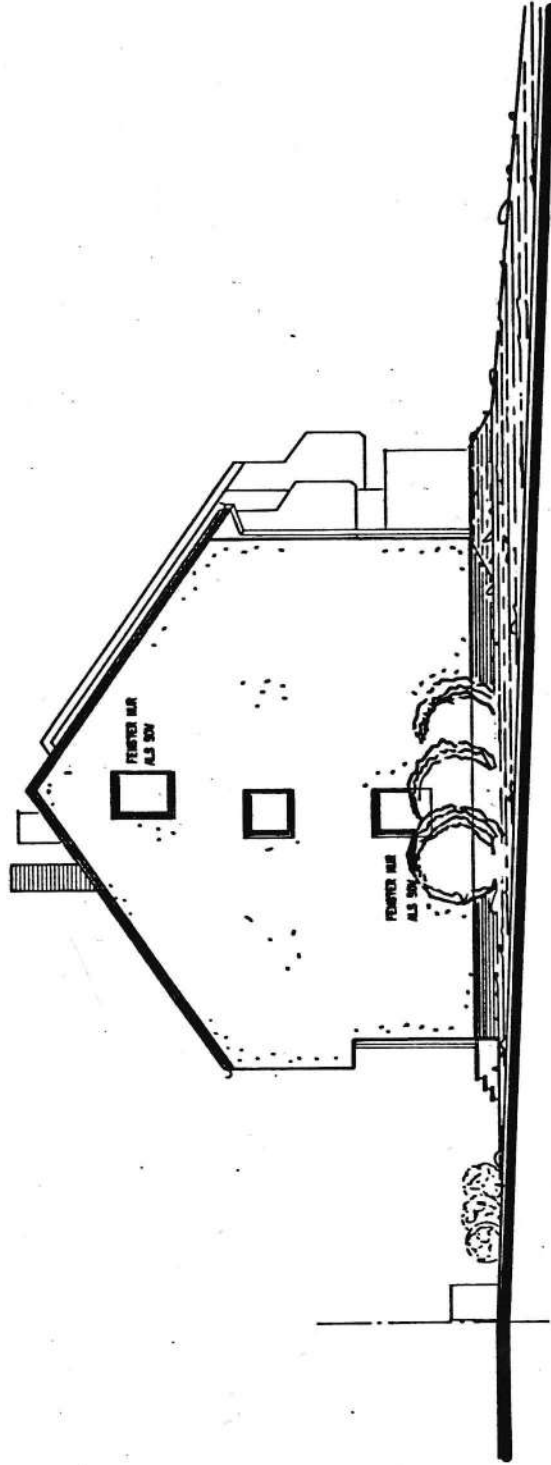


HAUSTYP: 504		REIHE: E		HAUS-NR.: 32-46	
SUBA CONSULT		SUBA CONSULT		VIESBADEN-NORDENSTADT	
SEITE: 1		SEITE: 1		SEITENANSICHT/WESTEN	

NORDENSTADT RH NR. 5 - 14



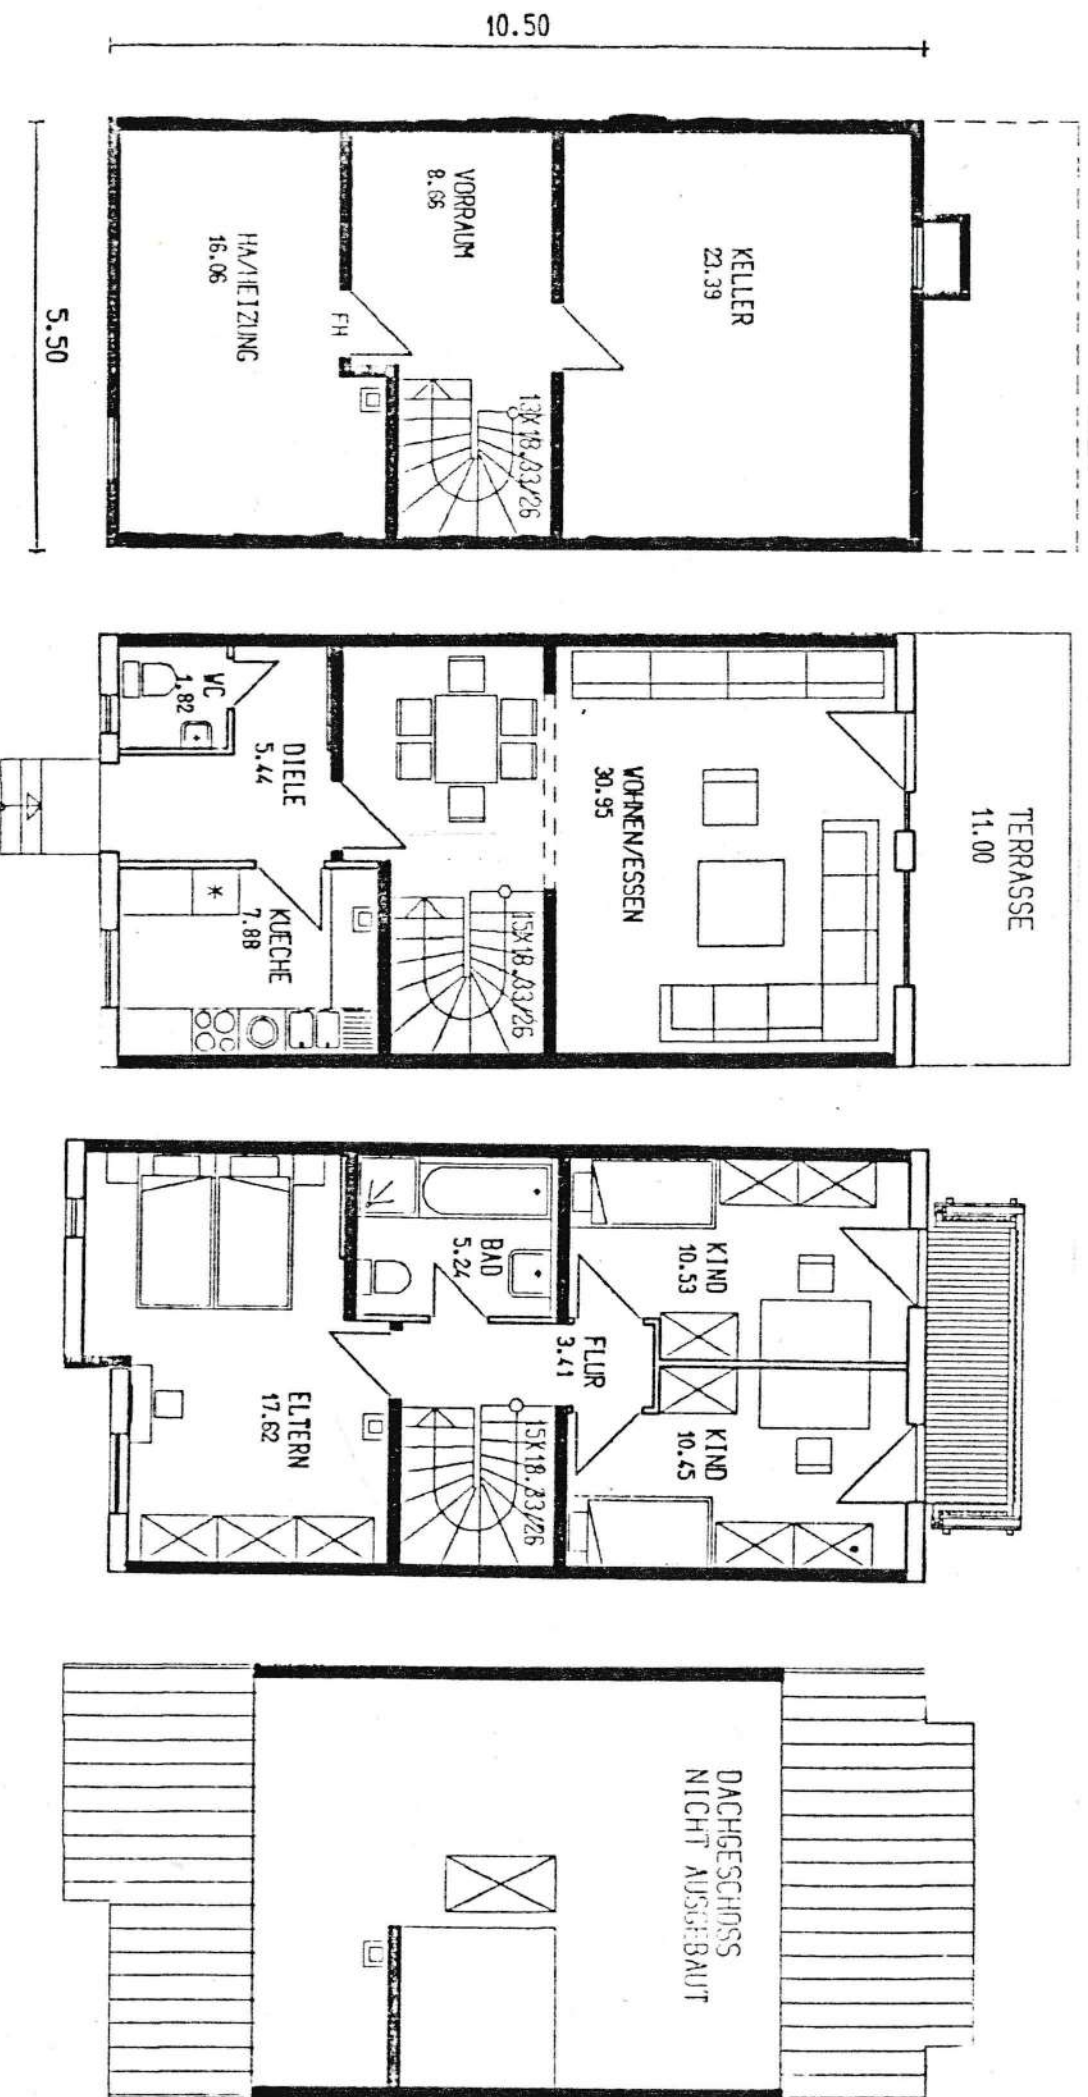


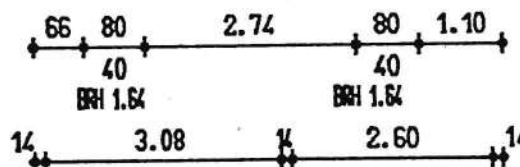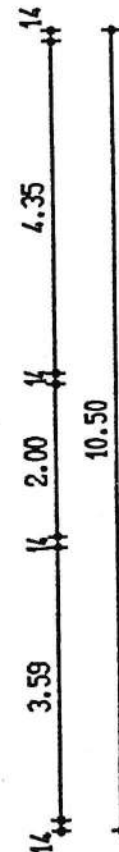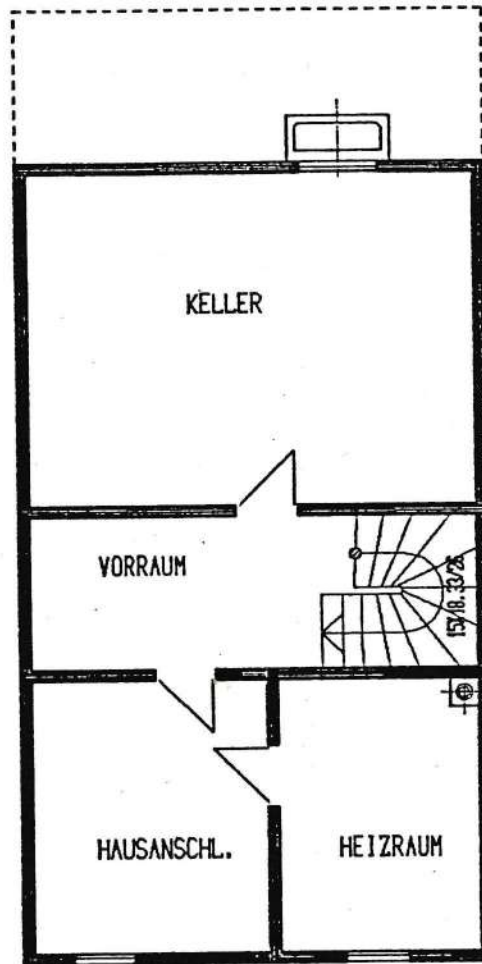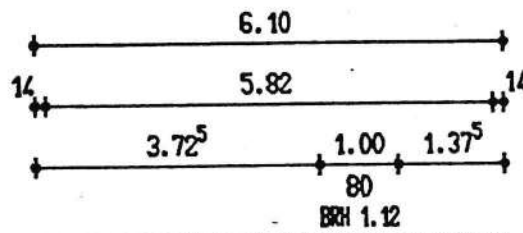


HAUSTYP: 520.4.003		REIHE: E		HAUS.NR.: 8/32	
 Gesellschaft für Bauplanung mbH Neustädter Str. 5+7/6832 Heckenheim Telefon 06205/22-0	Architekt	Bauherr	WIESBADEN-NORDENSTADT SACHSENSTR. REIHE E	Met	1284
	Bezeichnet	Bauort	KG	Met	1/100
			9101	Typ	EL/R
				Grz	VAETH
				Dat	15.1.86

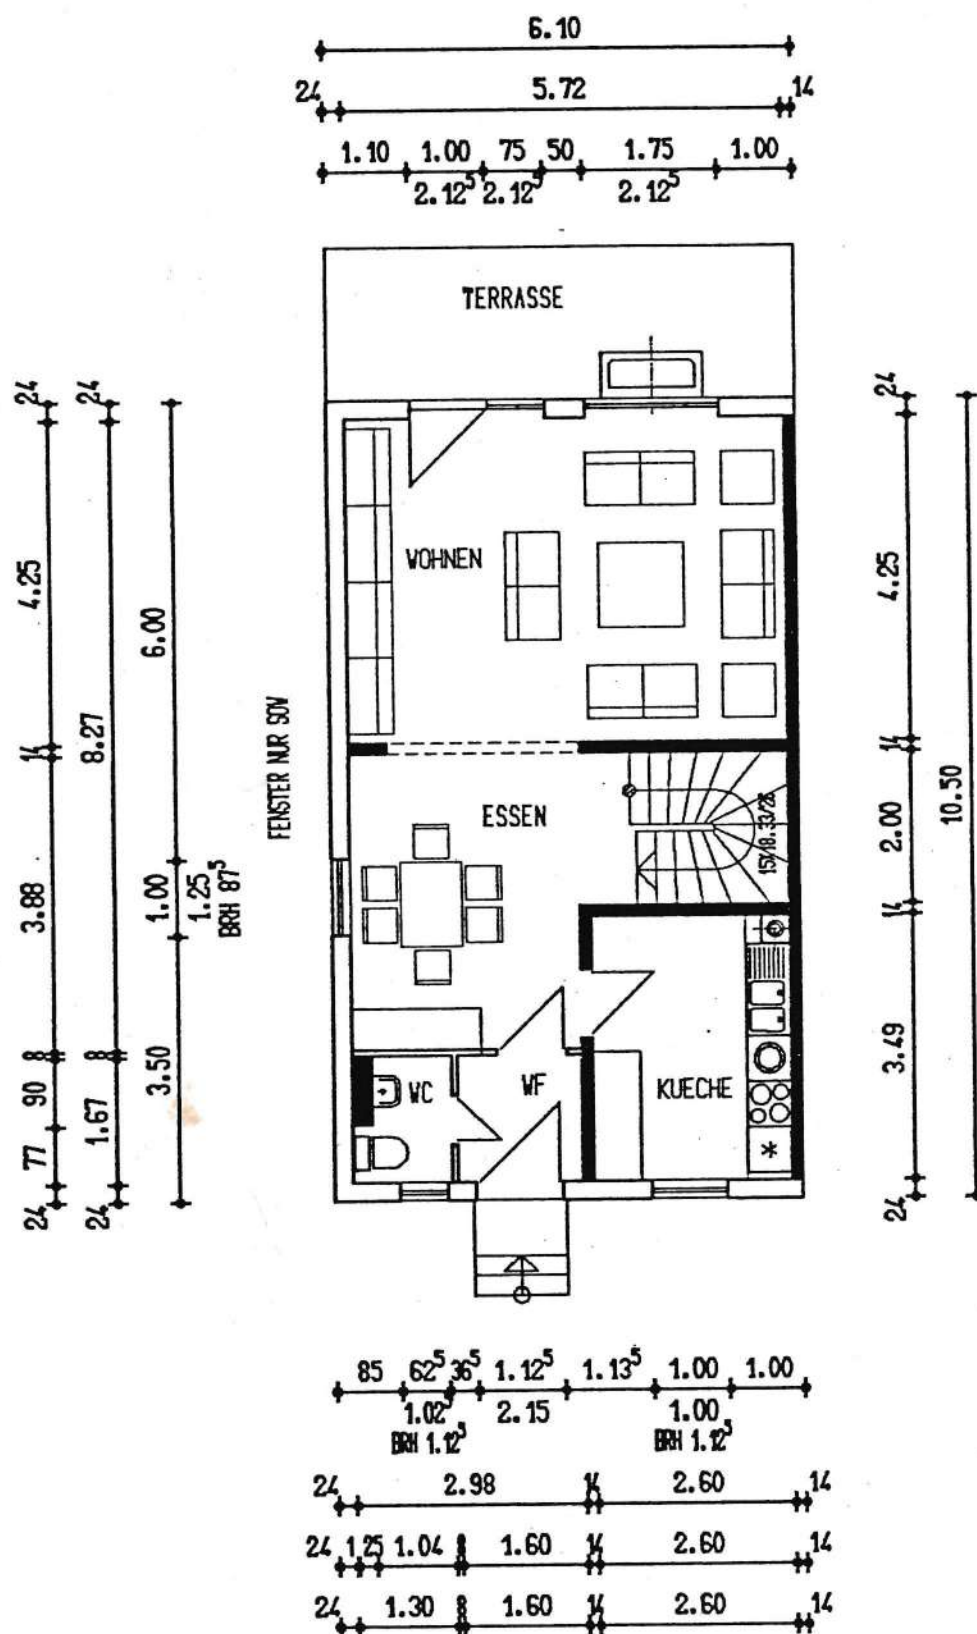


HAUSTYP: 520.4.003		REIHE: E		HAUS.NR.: 9	
 SüBA CONSULT Gesellschaft für Bauplanung mbH Neustädter Str. 5+7/6832 Heckenheim Telefon 06203/22-0	Bauherr	<i>Hilgner</i>		WIESBADEN-NORDENSTADT	
	Architekt	<i>Bauer</i>		SACHSENSTR. REIHE E	
	Bezeichnet	EG		Maßstab	1284
		9301		Maßstab	1/100
				Maßstab	3
				Maßstab	VAETH
				Maßstab	15.1.86

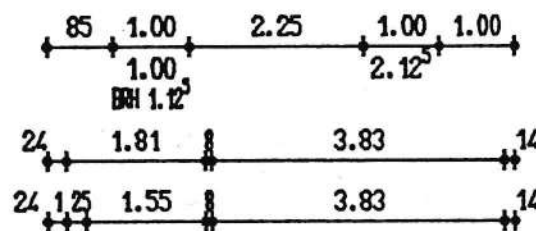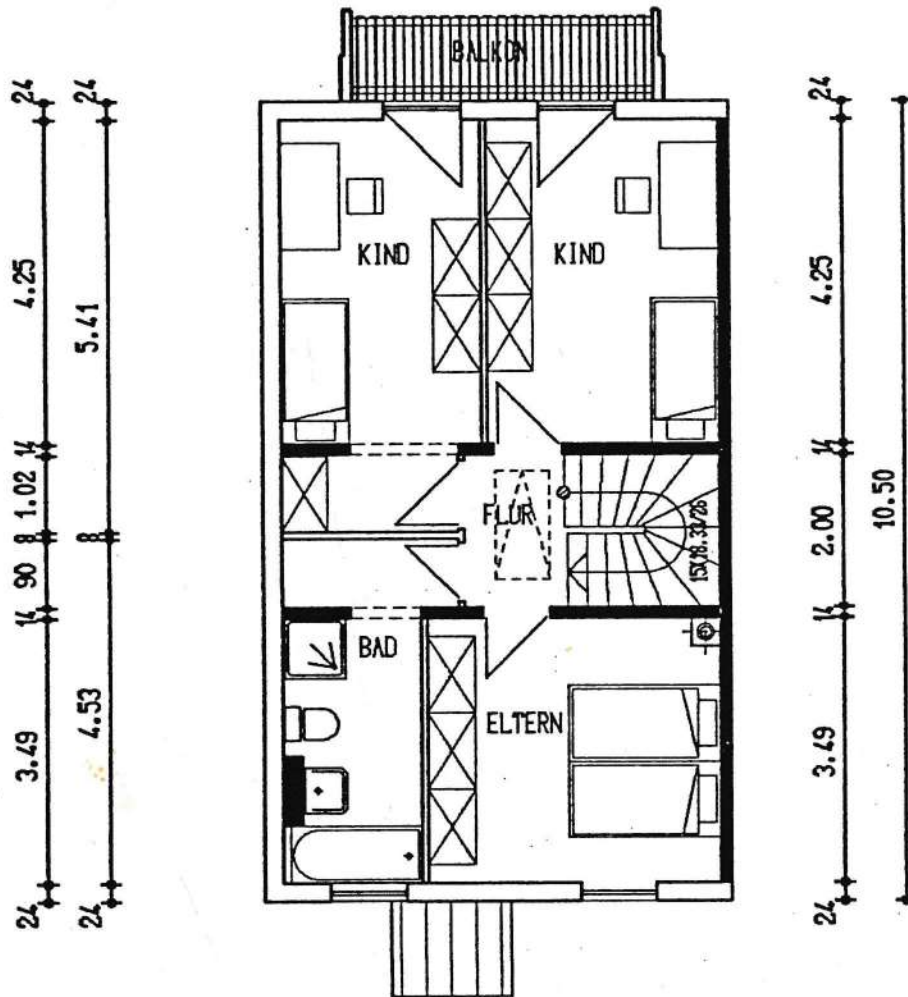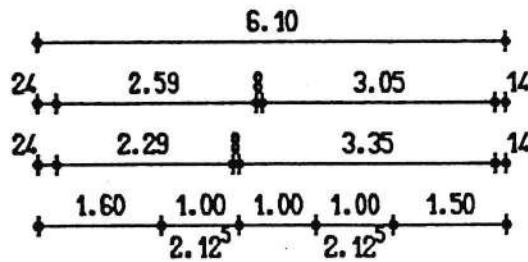


HAUSTYP: 520.4.003		REIHE: E		HAUS.NR.: 9			
 SüBA CONSULT Gesellschaft für Bauplanung mbH Neustädter Str. 5-7/6832 Heckenheim Telefon 06203/22-0	Architekt Bauherr <i>Philipp Blum</i>	Bauort Bezeichnung WIESBADEN-NORDENSTADT SACHSENSTR. REIHE E OG 9501	Baujahr 1284				
				Maß	1/100	3	VAETH
				Typ	EL/R	Dat	15.1.86

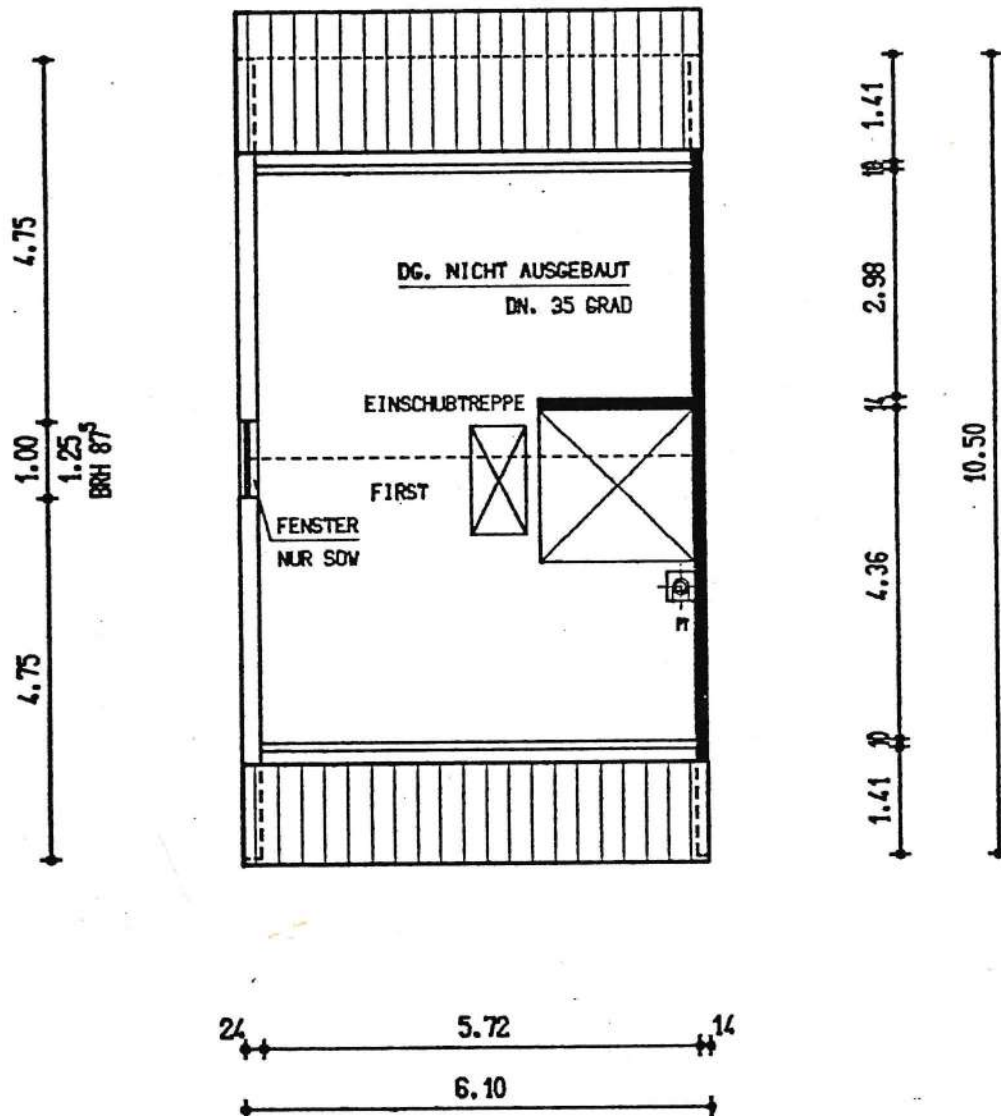


HAUSTYP: 520.4.003		REIHE: E		HAUS.NR.: 9			
 SÜBA CONSULT Gesellschaft für Bauplanung mbH Neustädter Str. 5+7/6832 Hockenheim Telefon 06203/22-0	Architekt Bauherr <i>Hilpman</i> <i>Bla</i>	Bauort	WIESBADEN-NORDENSTADT SACHSENSTR. REIHE E	Bauart	1284		
		Bezeichnung	DG	Maßstab	1/100	Gez	VAETH
			9701	Typ	EL/R	Dat	15.1.86

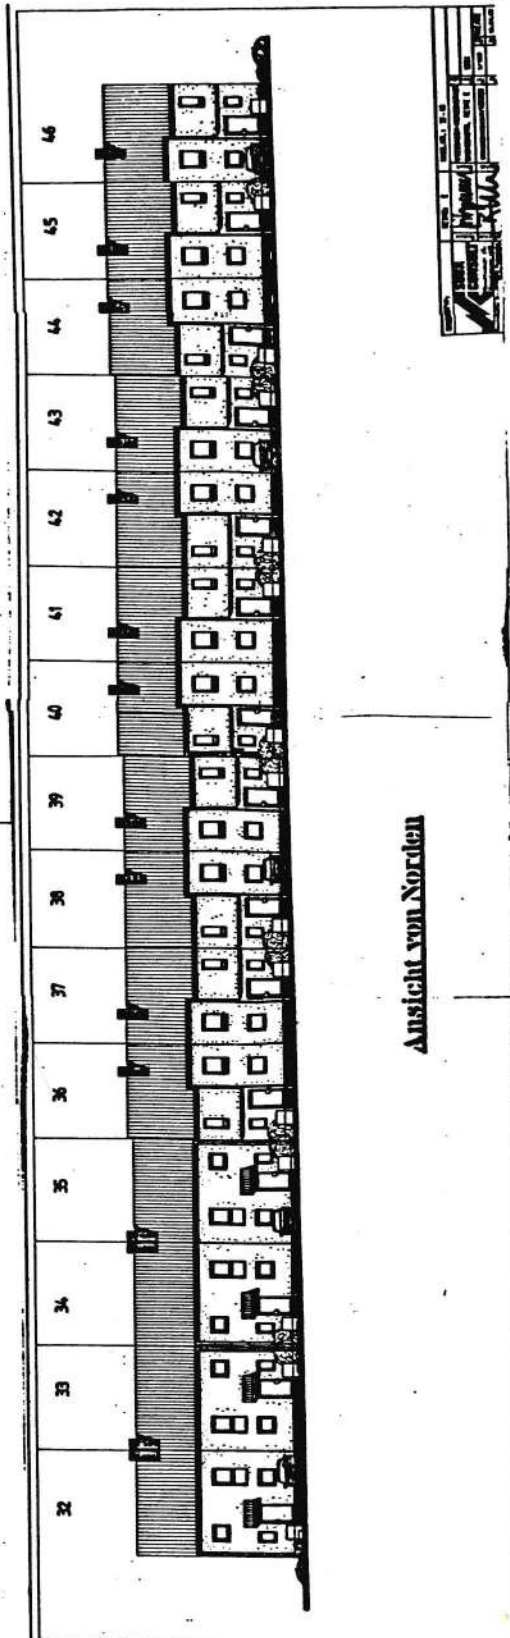

SACHSENSTRASSE

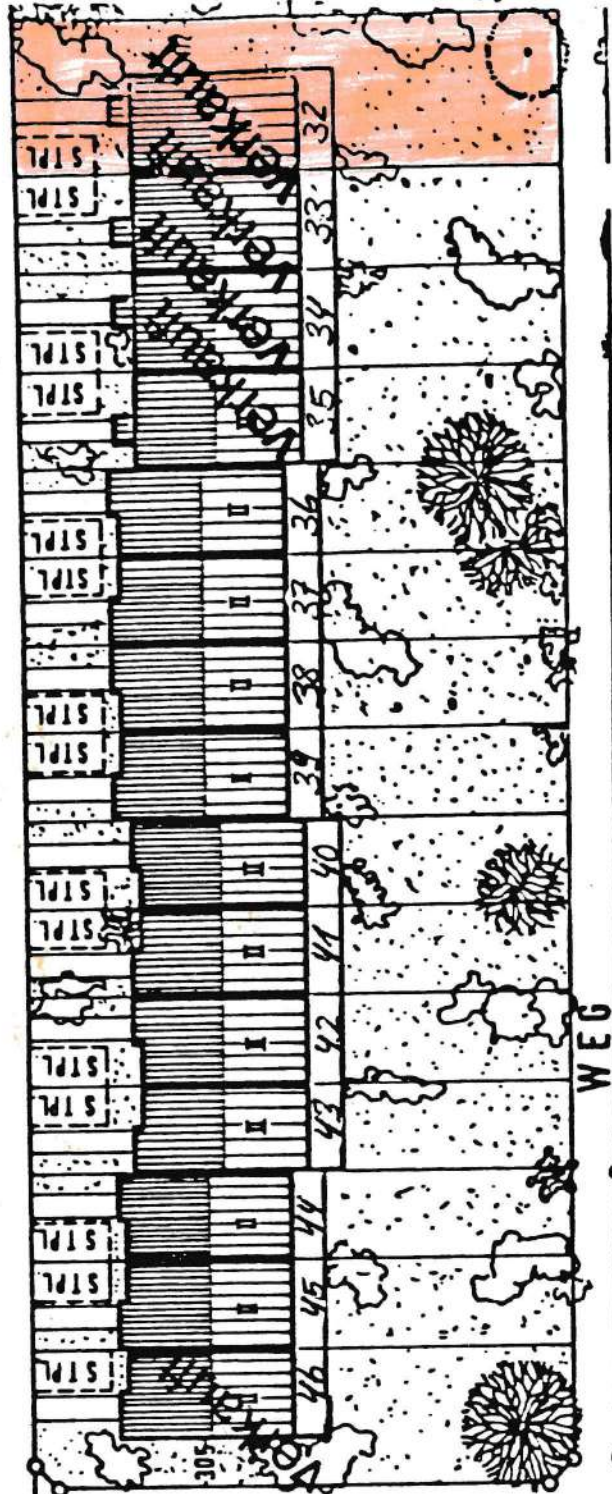

WEG

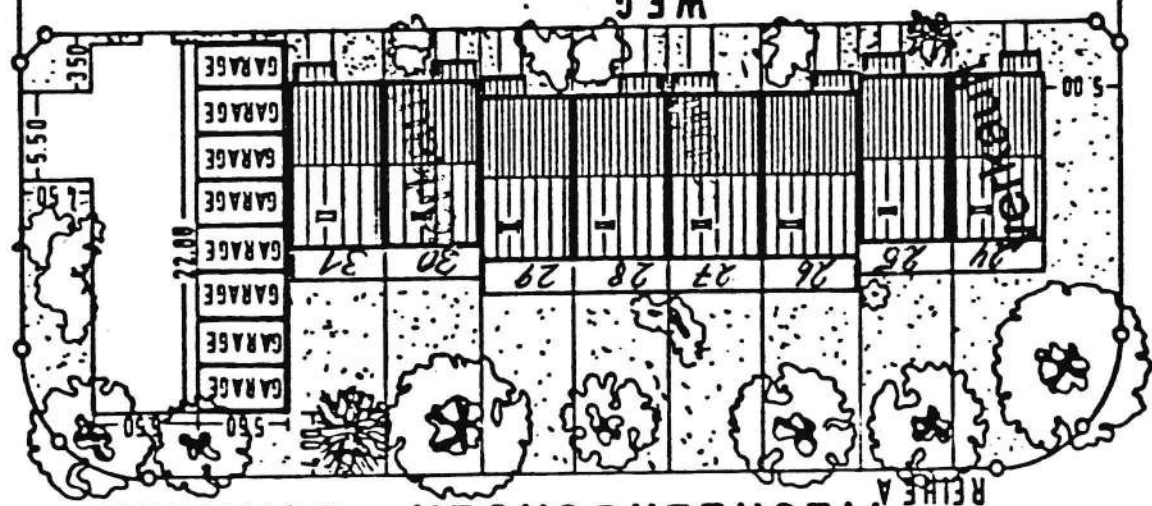

MECKLENBURGER STRASSE

POMMERNSTRASSE