

Gehört zur Baugenehmigung

Az. 7 2 6 7 0 4 8

Bielefeld, den 09. Feb. 2015


Stadt Bielefeld

Der Oberbürgermeister

Bauamt

i.A.

Wiegand

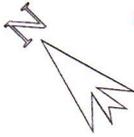

KRONSBEIN architekten

[Handwritten signature]

Kladower Weg 12, 33619 Bielefeld

Bauherr: Helmut Hiruby

Cranachstr. 7, 33615 Bielefeld


Projekt: Ausbau des Dachgeschosses

Fasanenstr. 31, 33607 Bielefeld

Bauteil: 1. Obergeschoss **Bestand**

Gezeichnet: Plan-Nr.:


Maßstab: 1 : 100 Datum: 22.08.2013

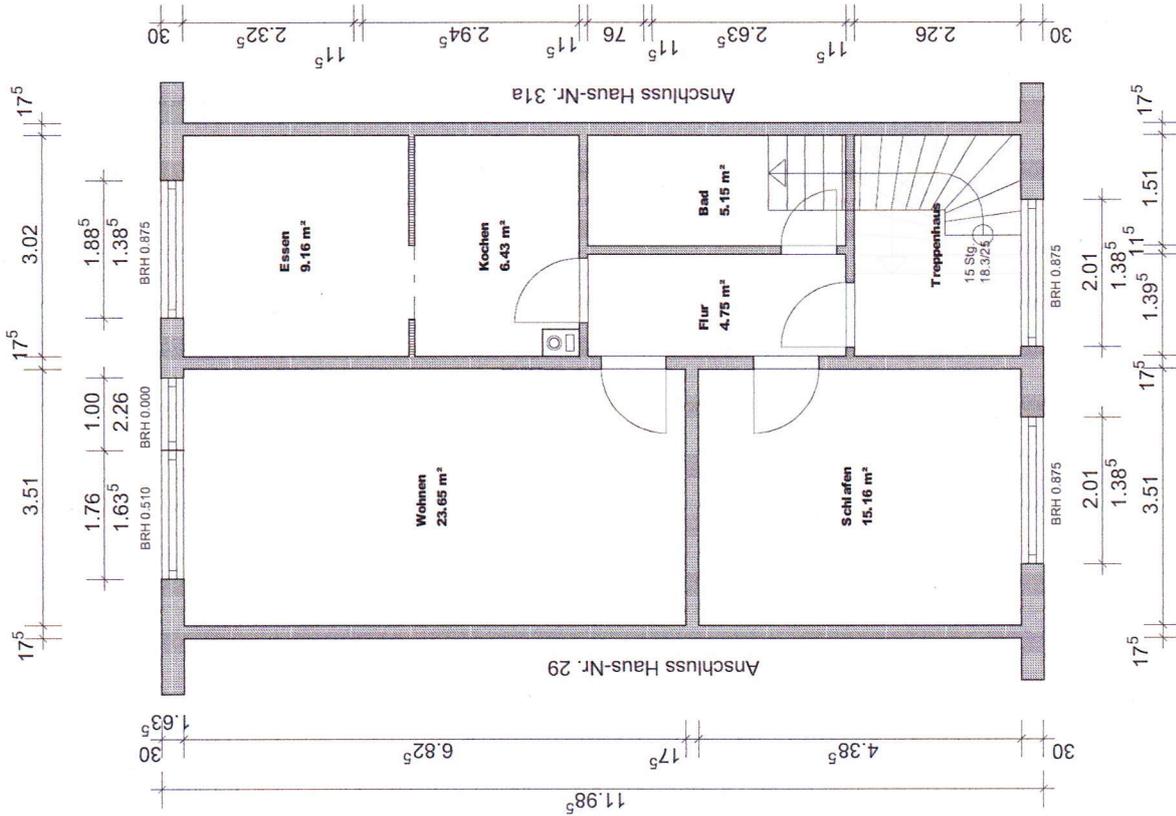

Gehört zur Baugenehmigung
Az. 7267048

Bielefeld, den 09. Feb. 2015
Stadt Bielefeld
Der Oberbürgermeister
Bauamt
i.A.

Liesdopp

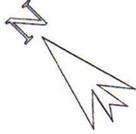

KRONSBEIN architekten

Kladower Weg 12, 33619 Bielefeld

Bauherr: Helmut Hiruby

Cranachstr. 7, 33615 Bielefeld


Projekt: Ausbau des Dachgeschosses

Fasanenstr. 31, 33607 Bielefeld

Bauteil: 1. Dachgeschoss

Gezeichnet: Plan-Nr.:

Maßstab: 1 : 100 Datum: 21.08.2013

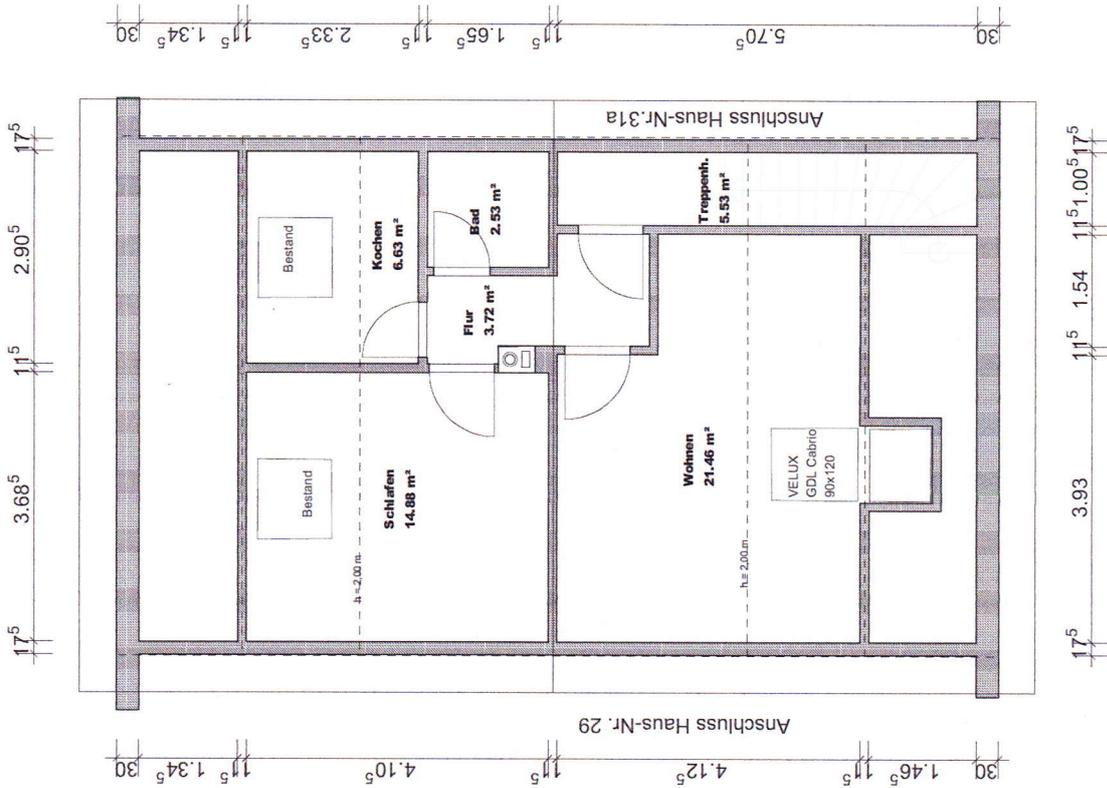

Gehört zur Baugenehmigung
Az. 7 2 6 7 0 4 8

Bielefeld, den 09. Feb. 2013


Stadt Bielefeld
Der Oberbürgermeister
Bauamt
I.A.

Wesdorp

KRONSBEGIN architekten

Kladower Weg 12, 33619 Bielefeld

Bauherr:	Helmut Hruby
Projekt:	Cranachstr. 7, 33615 Bielefeld
Bauteil:	Ausbau des Dachgeschosses
Gezeichnet:	Fasanenstr. 31, 33607 Bielefeld
Maßstab:	Schnitt
Plan-Nr.:	
Datum:	21.08.2013

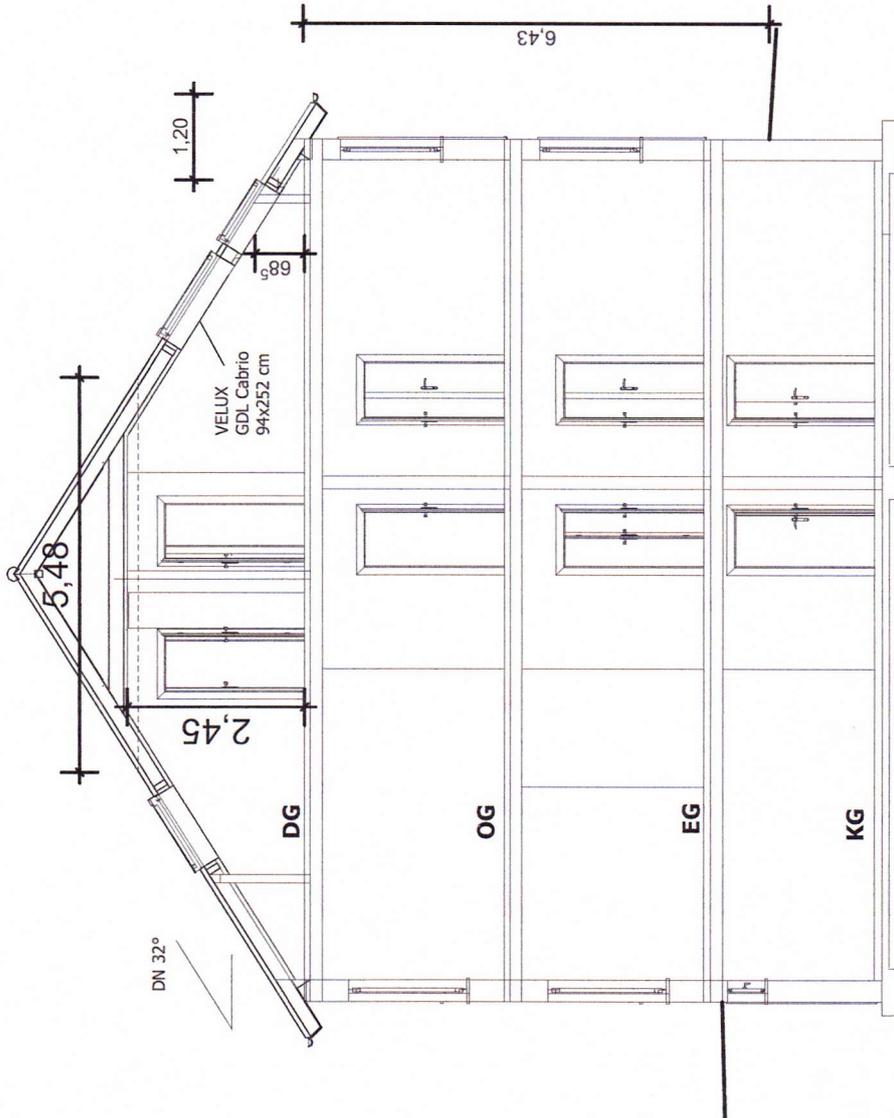


Gehört zur Baugenehmigung
Az. 7 2 6 7 0 4 8

Bielefeld, den 09. Feb. 2013

Stadt Bielefeld
Der Oberbürgermeister
Bauamt
I.A.

Wieskopf

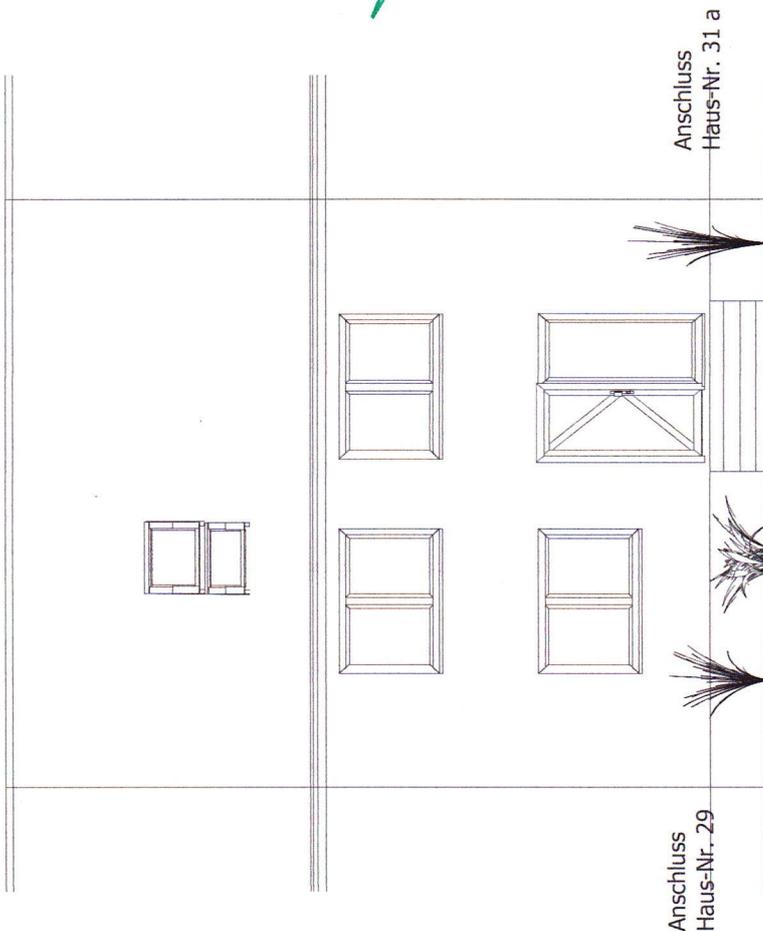

KRONSBELN architekten

Kladower Weg 12, 33619 Bielefeld


Bauherr:	Helmut Hiruby
Projekt:	Ausbau des Dachgeschosses
Bauteil:	Ansicht Süd-Ost
Gezeichnet:	Plan-Nr.:
Maßstab:	1 : 100
	Datum: 22.08.2013

Gehört zur Baugenehmigung
Az. 7 2 6 7 0 4 8

Bielefeld, den 09. Feb. 2015

Stadt Bielefeld
Der Oberbürgermeister
Bauamt
I.A.

Liesdorf

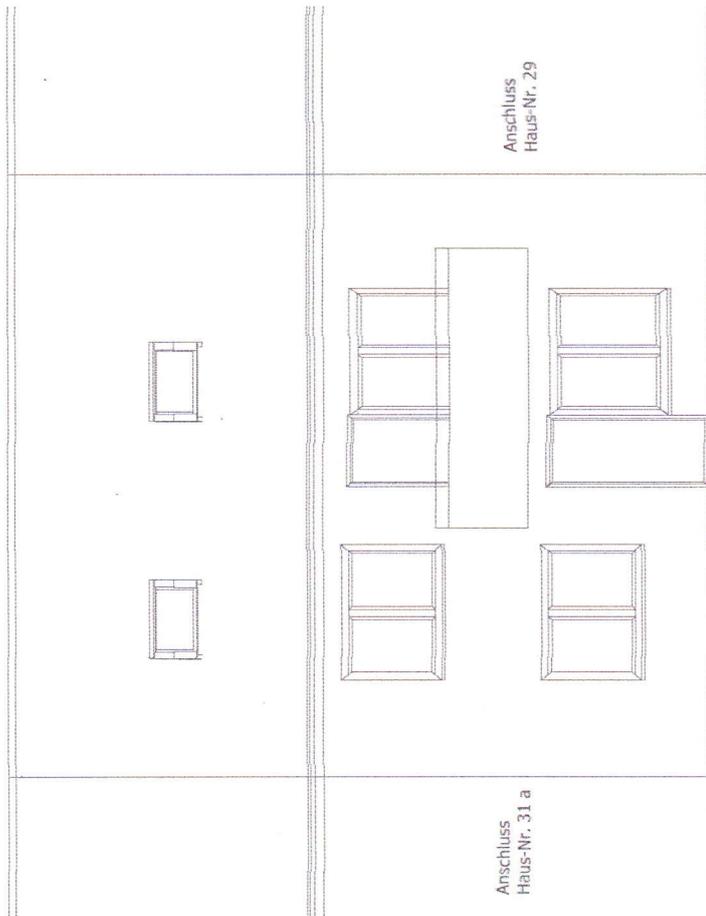

KRONSBEGIN architekten

Kladower Weg 12, 33619 Bielefeld

Bauherr: Helmut Hruby

Cranachstr. 7, 33615 Bielefeld

Projekt: Ausbau des Dachgeschosses

Fasanenstr. 31, 33607 Bielefeld

Bauteil: Ansicht Süd-West

Gezeichnet: Plan-Nr.:

Maßstab: 1 : 100 Datum: 22.08.2013

B