


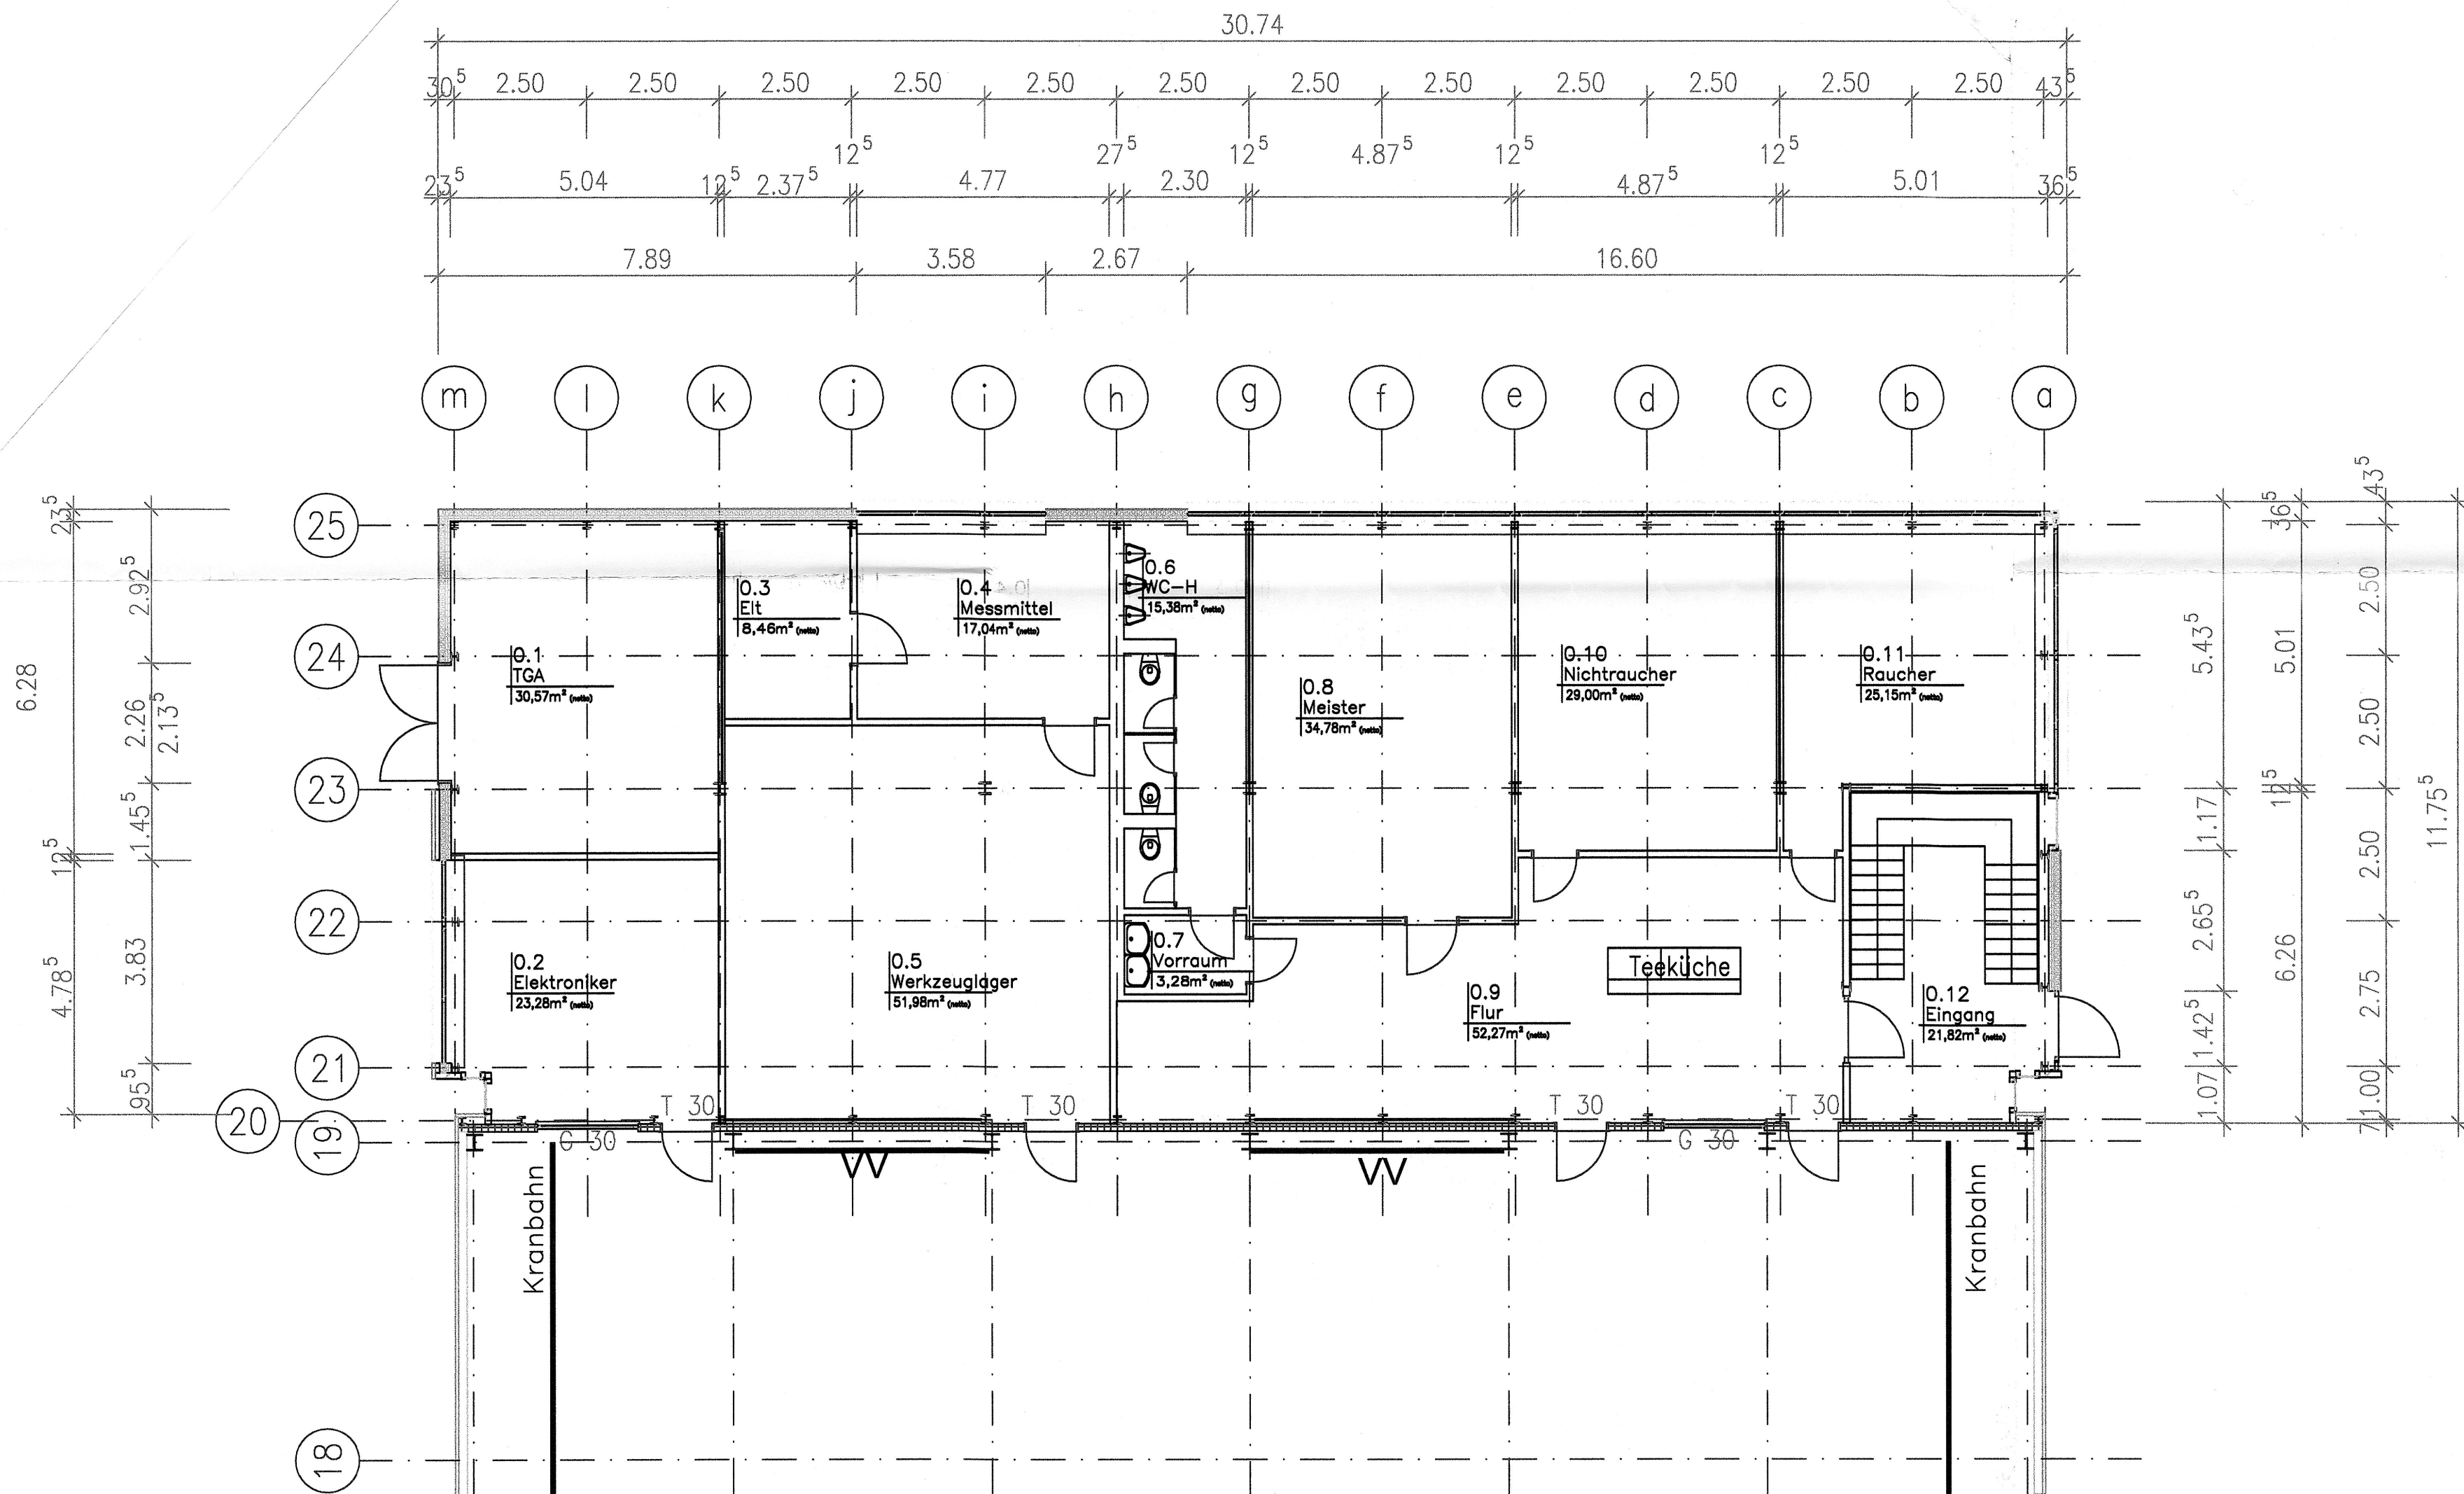

a	13.09.01	Huschmann	Raumnummern ergänzt
Index	Datum	Name	Änderung
gezeichnet:	24.08.01	Huschmann	 GOLDBECK Netzwerk innovatives Bauen NL Dresden - Hamburger Ring 1 - 01685 Klipphausen Telefon: 035204-673-0 - Telefax: 035204-673-21
geprüft:			
Maßstab:	1:100		
Projekt:	SBS Maschinenbauzentrum - Sozial- u. Verwaltungsgebäude -		Auftrag Nr.: DD 1028 M
Zeichnungstext: Grundriss EG	Typ:	Zeichn. Nr.:	Index:
	PRO	.02	
	Kürzel:	Blatt Nr.:	
		1 von 3	

DWG-Name: