


Diese Unterlage ist Eigentum der GOLDBECK Bau GmbH und ist sperrechtlich geschützt. Sie darf ohne ausdrückliche Genehmigung weder vervielfältigt noch Dritten zugänglich gemacht oder für Dritte verwendet werden. Zuwiderhandlungen verpflichten zu Schadenersatz.

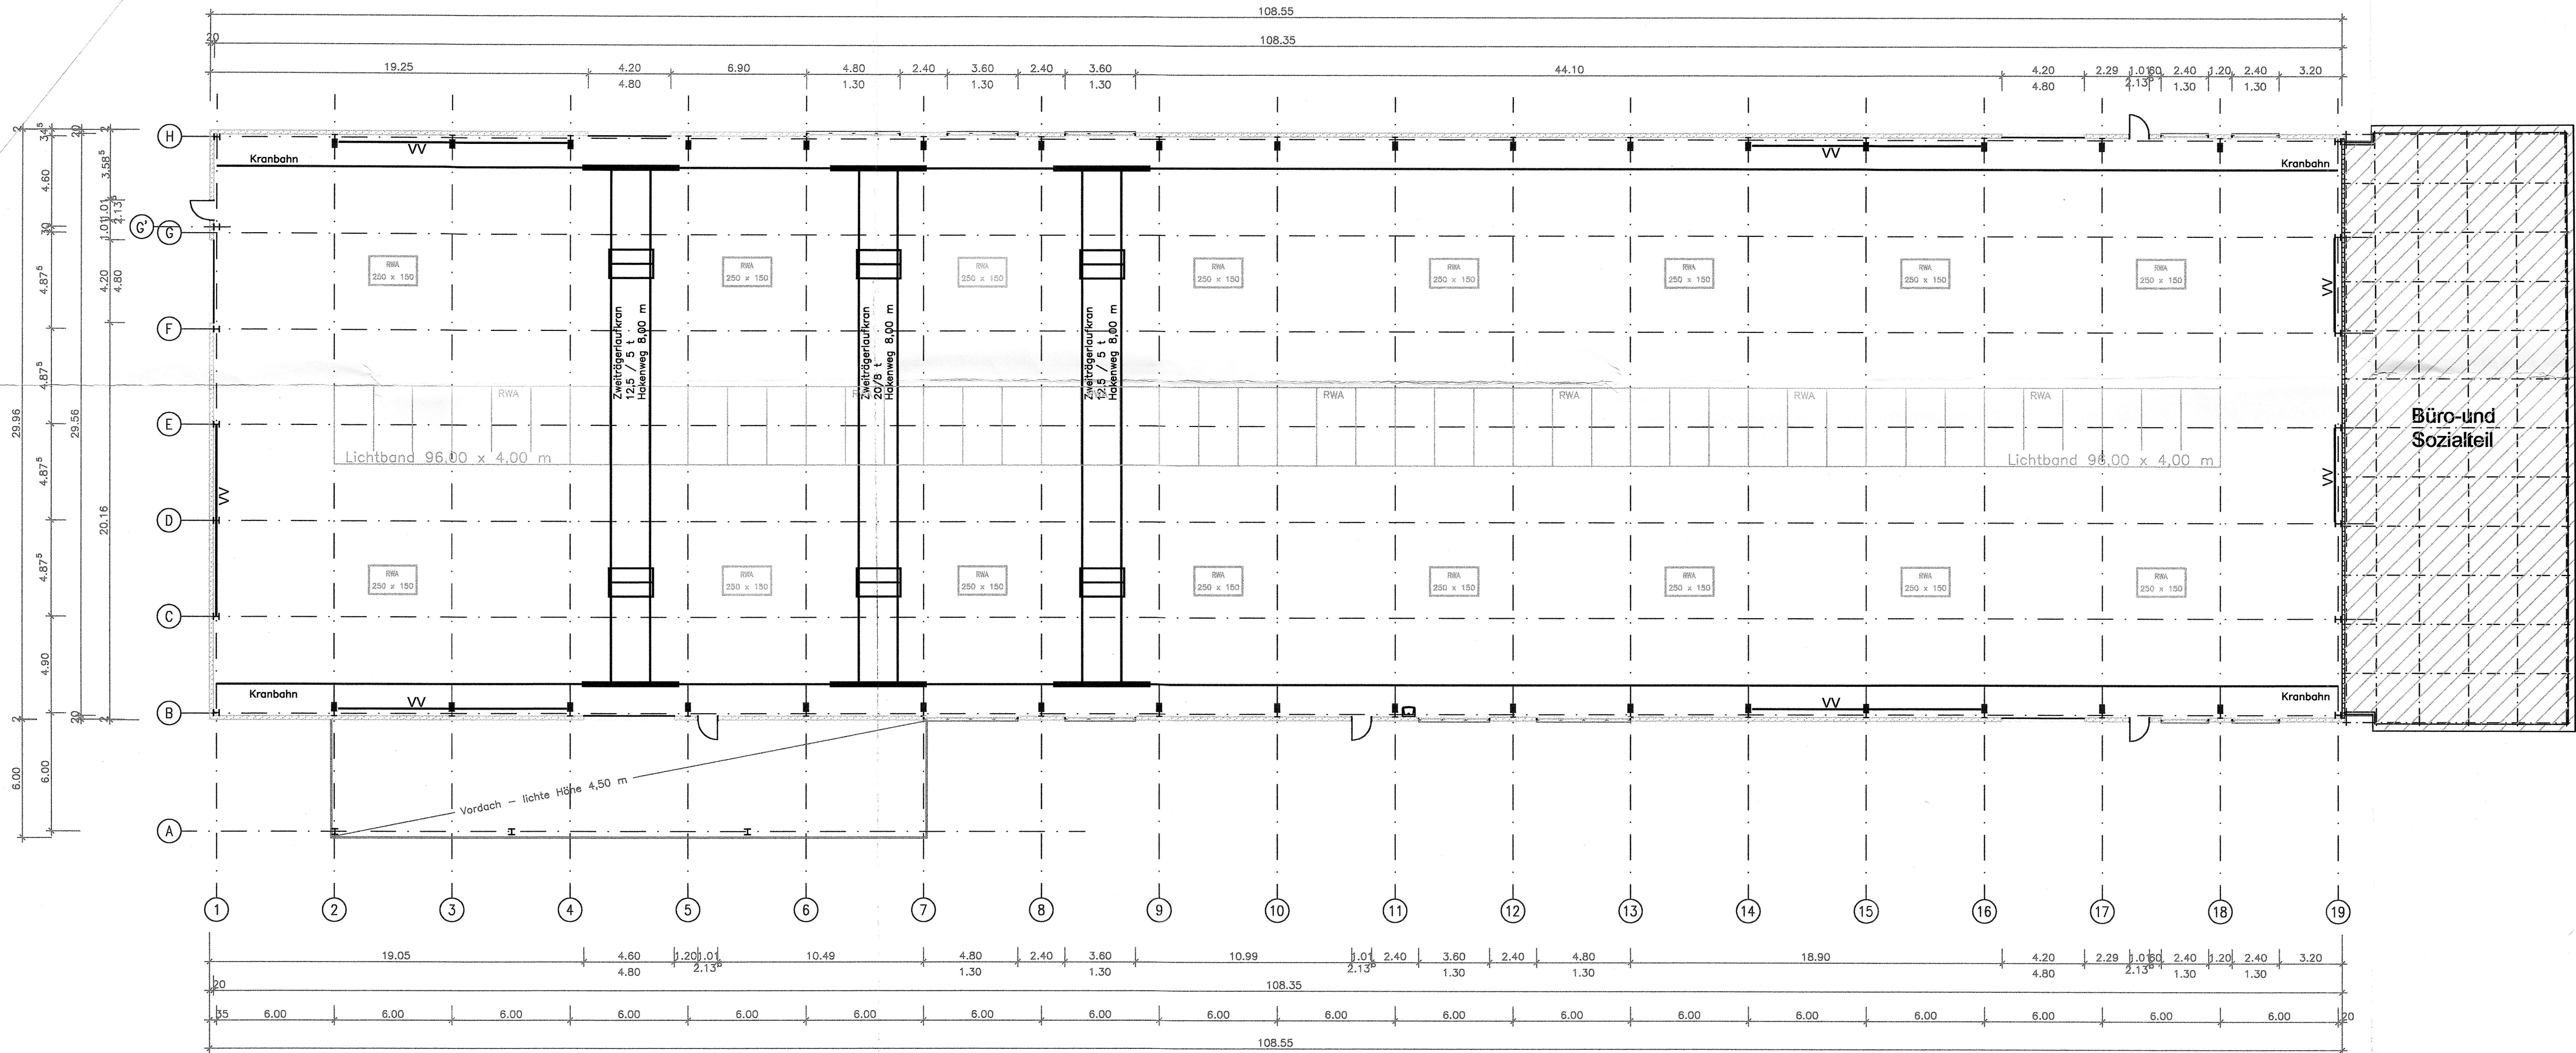

gemäß Schreiben vom 23.07.01
bestätigt:
Sachliche Gutachten
Förderanlagen- und Stahlbau GmbH
Bosewitzer Straße 20 • D-01259 Dresden

a	18.07.01	Huschmann	Lichtband, Tore, Türen, Fenster überarbeitet
Index	Datum	Name	Änderung
gezeichnet:	12.07.01	Huschmann	 GOLDBECK Netzwerk innovatives Bauen NL Dresden – Hamburger Ring 1 – 01665 Köpchen Telefon: 035204–675–0 – Telefax: 035204–675–21
geprüft:			
Maßstab:	1:200		
Projekt:			SBS Dresden
Zeichnungstext:			Grundriss Halle
Auftrag Nr.:			DD 1028
Typ:		Zeichn. Nr.:	Index:
NL DD		02	
Kürzel:		Blatt Nr.:	
VP			



DWG-Name: