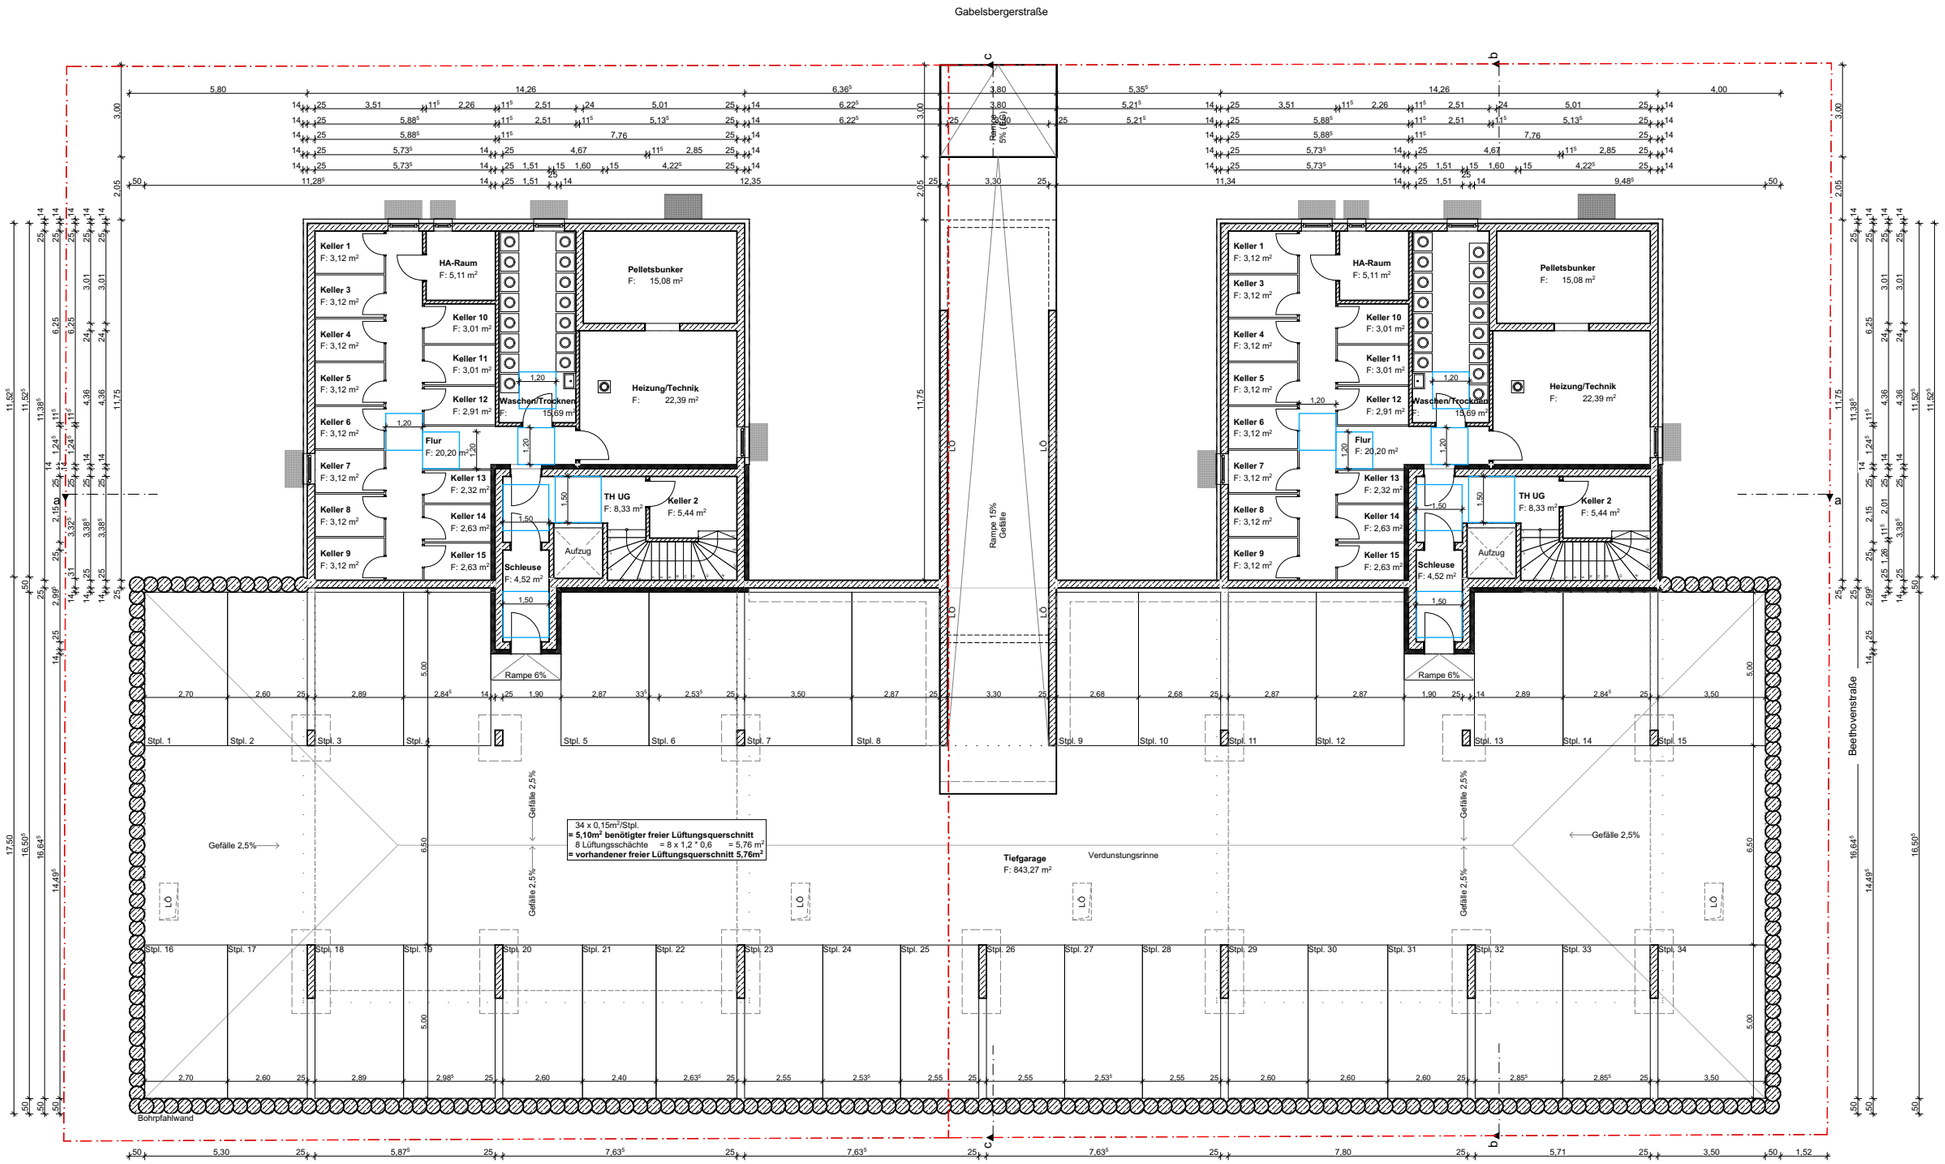
Gabelsbergerstraße
Beethovenstraße
Keller 1 F: 3,12 m²
Keller 3 F: 3,12 m²
Keller 4 F: 3,12 m²
Keller 5 F: 3,12 m²
Keller 6 F: 3,12 m²
Keller 7 F: 3,12 m²
Keller 8 F: 3,12 m²
Keller 9 F: 3,12 m²
HA-Raum F: 5,11 m²
Keller 10 F: 3,01 m²
Keller 11 F: 3,01 m²
Keller 12 F: 2,91 m²
Flur F: 20,20 m²
Keller 13 F: 2,32 m²
Keller 14 F: 2,63 m²
Keller 15 F: 2,63 m²
Waschen/Trocknen F: 15,69 m²
Pelletsbunker F: 15,08 m²
Heizung/Technik F: 22,39 m²
TH UG F: 8,33 m²
Keller 2 F: 5,44 m²
Schleuse F: 4,52 m²
Aufzug
Rampe 6%
Rampe 5% (Gefälle 2,5%)
Rampe 15% Gefälle
Stpl. 1 Stpl. 2 Stpl. 3 Stpl. 5 Stpl. 6 Stpl. 7 Stpl. 8 Stpl. 9 Stpl. 10 Stpl. 11 Stpl. 12 Stpl. 13 Stpl. 14 Stpl. 15
Stpl. 16 Stpl. 17 Stpl. 18 Stpl. 19 Stpl. 20 Stpl. 21 Stpl. 22 Stpl. 23 Stpl. 24 Stpl. 25 Stpl. 26 Stpl. 27 Stpl. 28 Stpl. 29 Stpl. 30 Stpl. 31 Stpl. 32 Stpl. 33 Stpl. 34
Gefälle 2,5%
34 x 0,15m²/Stpl.
= 5,10m² benötigter freier Lüftungsquerschnitt
8 Lüftungsschächte = 8 x 1,2 * 0,6 = 5,76 m²
= vorhandener freier Lüftungsquerschnitt 5,76m²
Tiefgarage F: 843,27 m²
Verdunstungsrinne
LO
Bohrpfahlwand