


Erdgeschoss

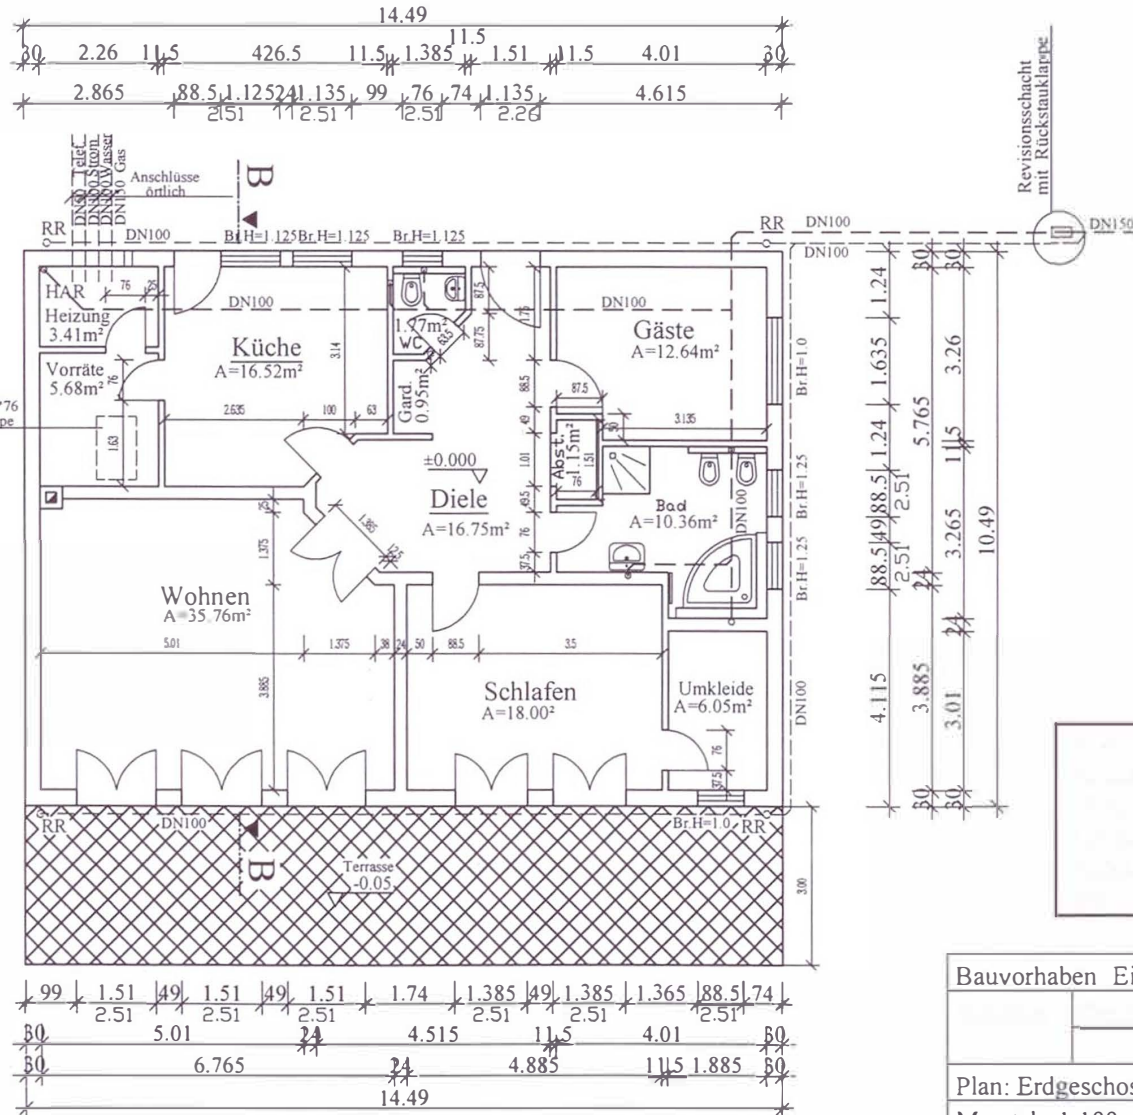

Legende für Entwässerung

- Drainage
- - - Regenentwässerung
- - - Schmutzwasser
- RR Regenrohr

Bauvorhaben Einfamilienwohnhaus in 56564 Neuwied

Plan: Erdgeschoss mit Entwässerungsplan

Masstab: 1:100

Blatt 1

Schlafzimm. Maßen geändert