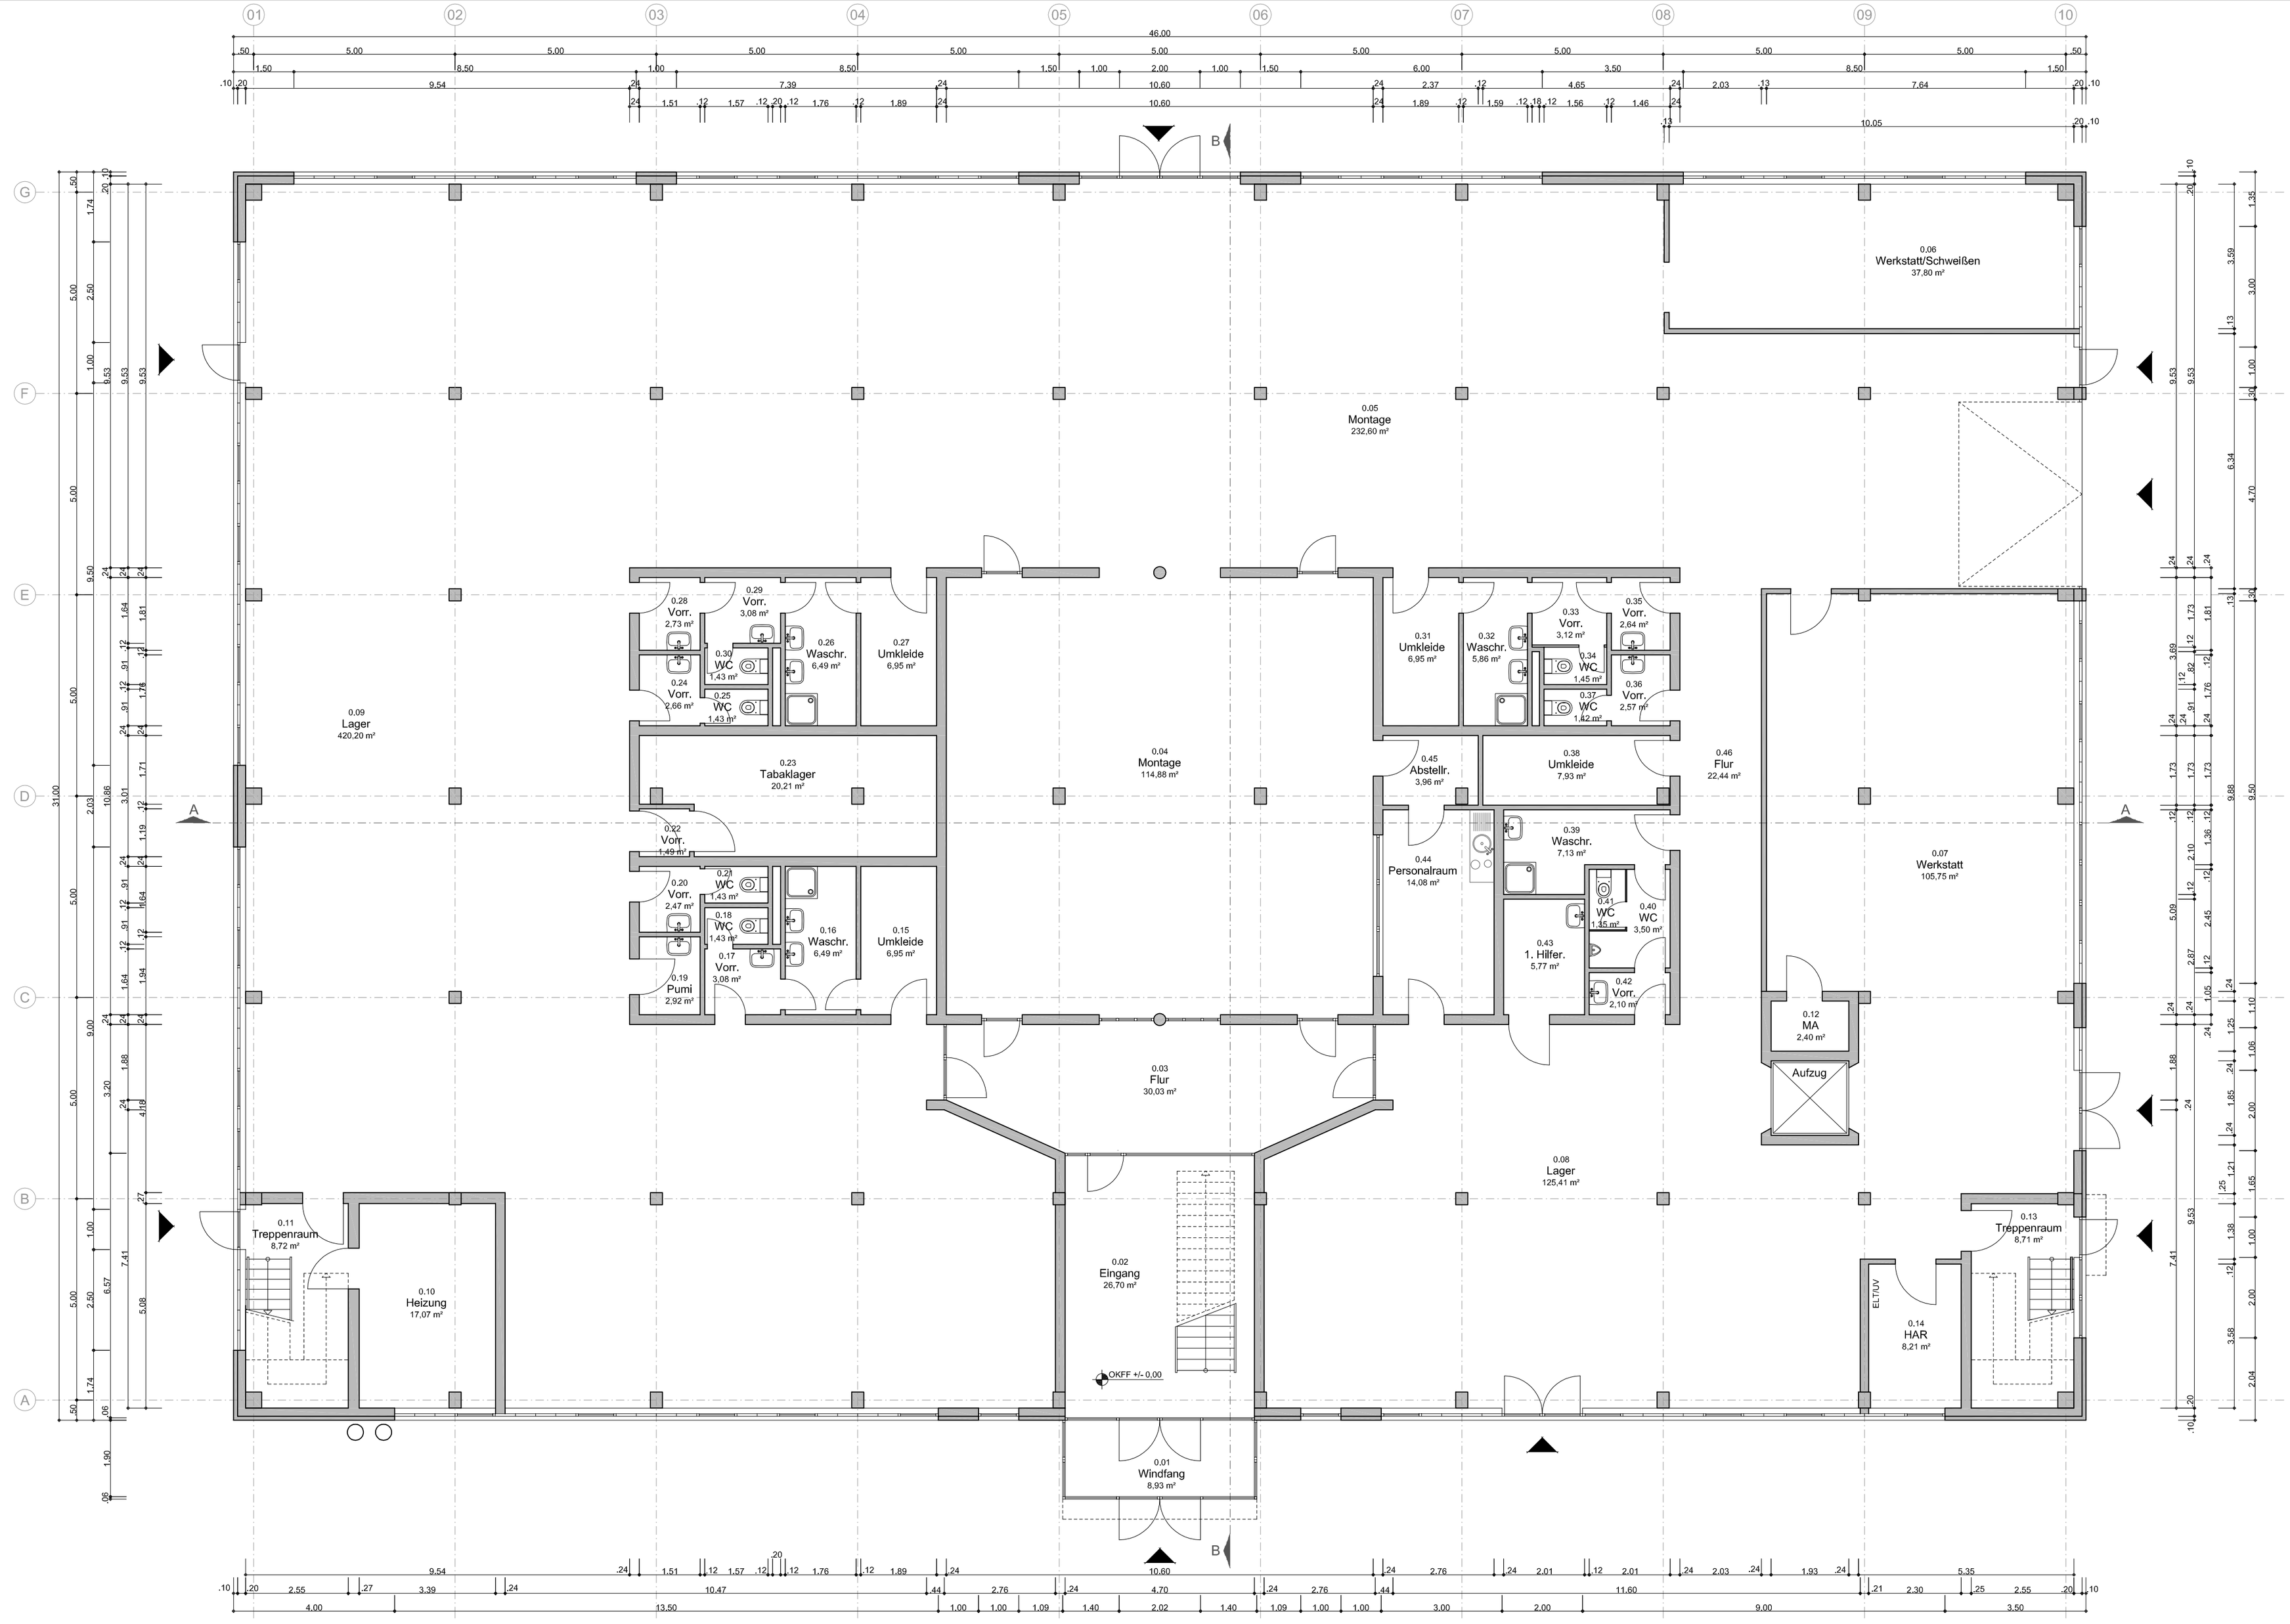

Bestandsplanung

Index	

Bauherr	**HSI Tobacco Service & Spare Parts GmbH** Herrmann-Ritter-Straße 108 28197 Bremen
Projekt	**Antrag auf Nutzungsänderung** Varreler Landstraße 46a 28816 Stuhr
Planverfasser	**AIC Planungsbüro Coors GmbH** Am Wandrahm 8 28195 Bremen 0421 - 169 66 26 0421 - 169 66 28 info@aic-coors.de
Darstellung	Grundriss Erdgeschoss
Maßstab	1:100
Plannummer	101
Datum	16. Jan. 2015
Pfad	1385 / 4.0 / 4.2 /