



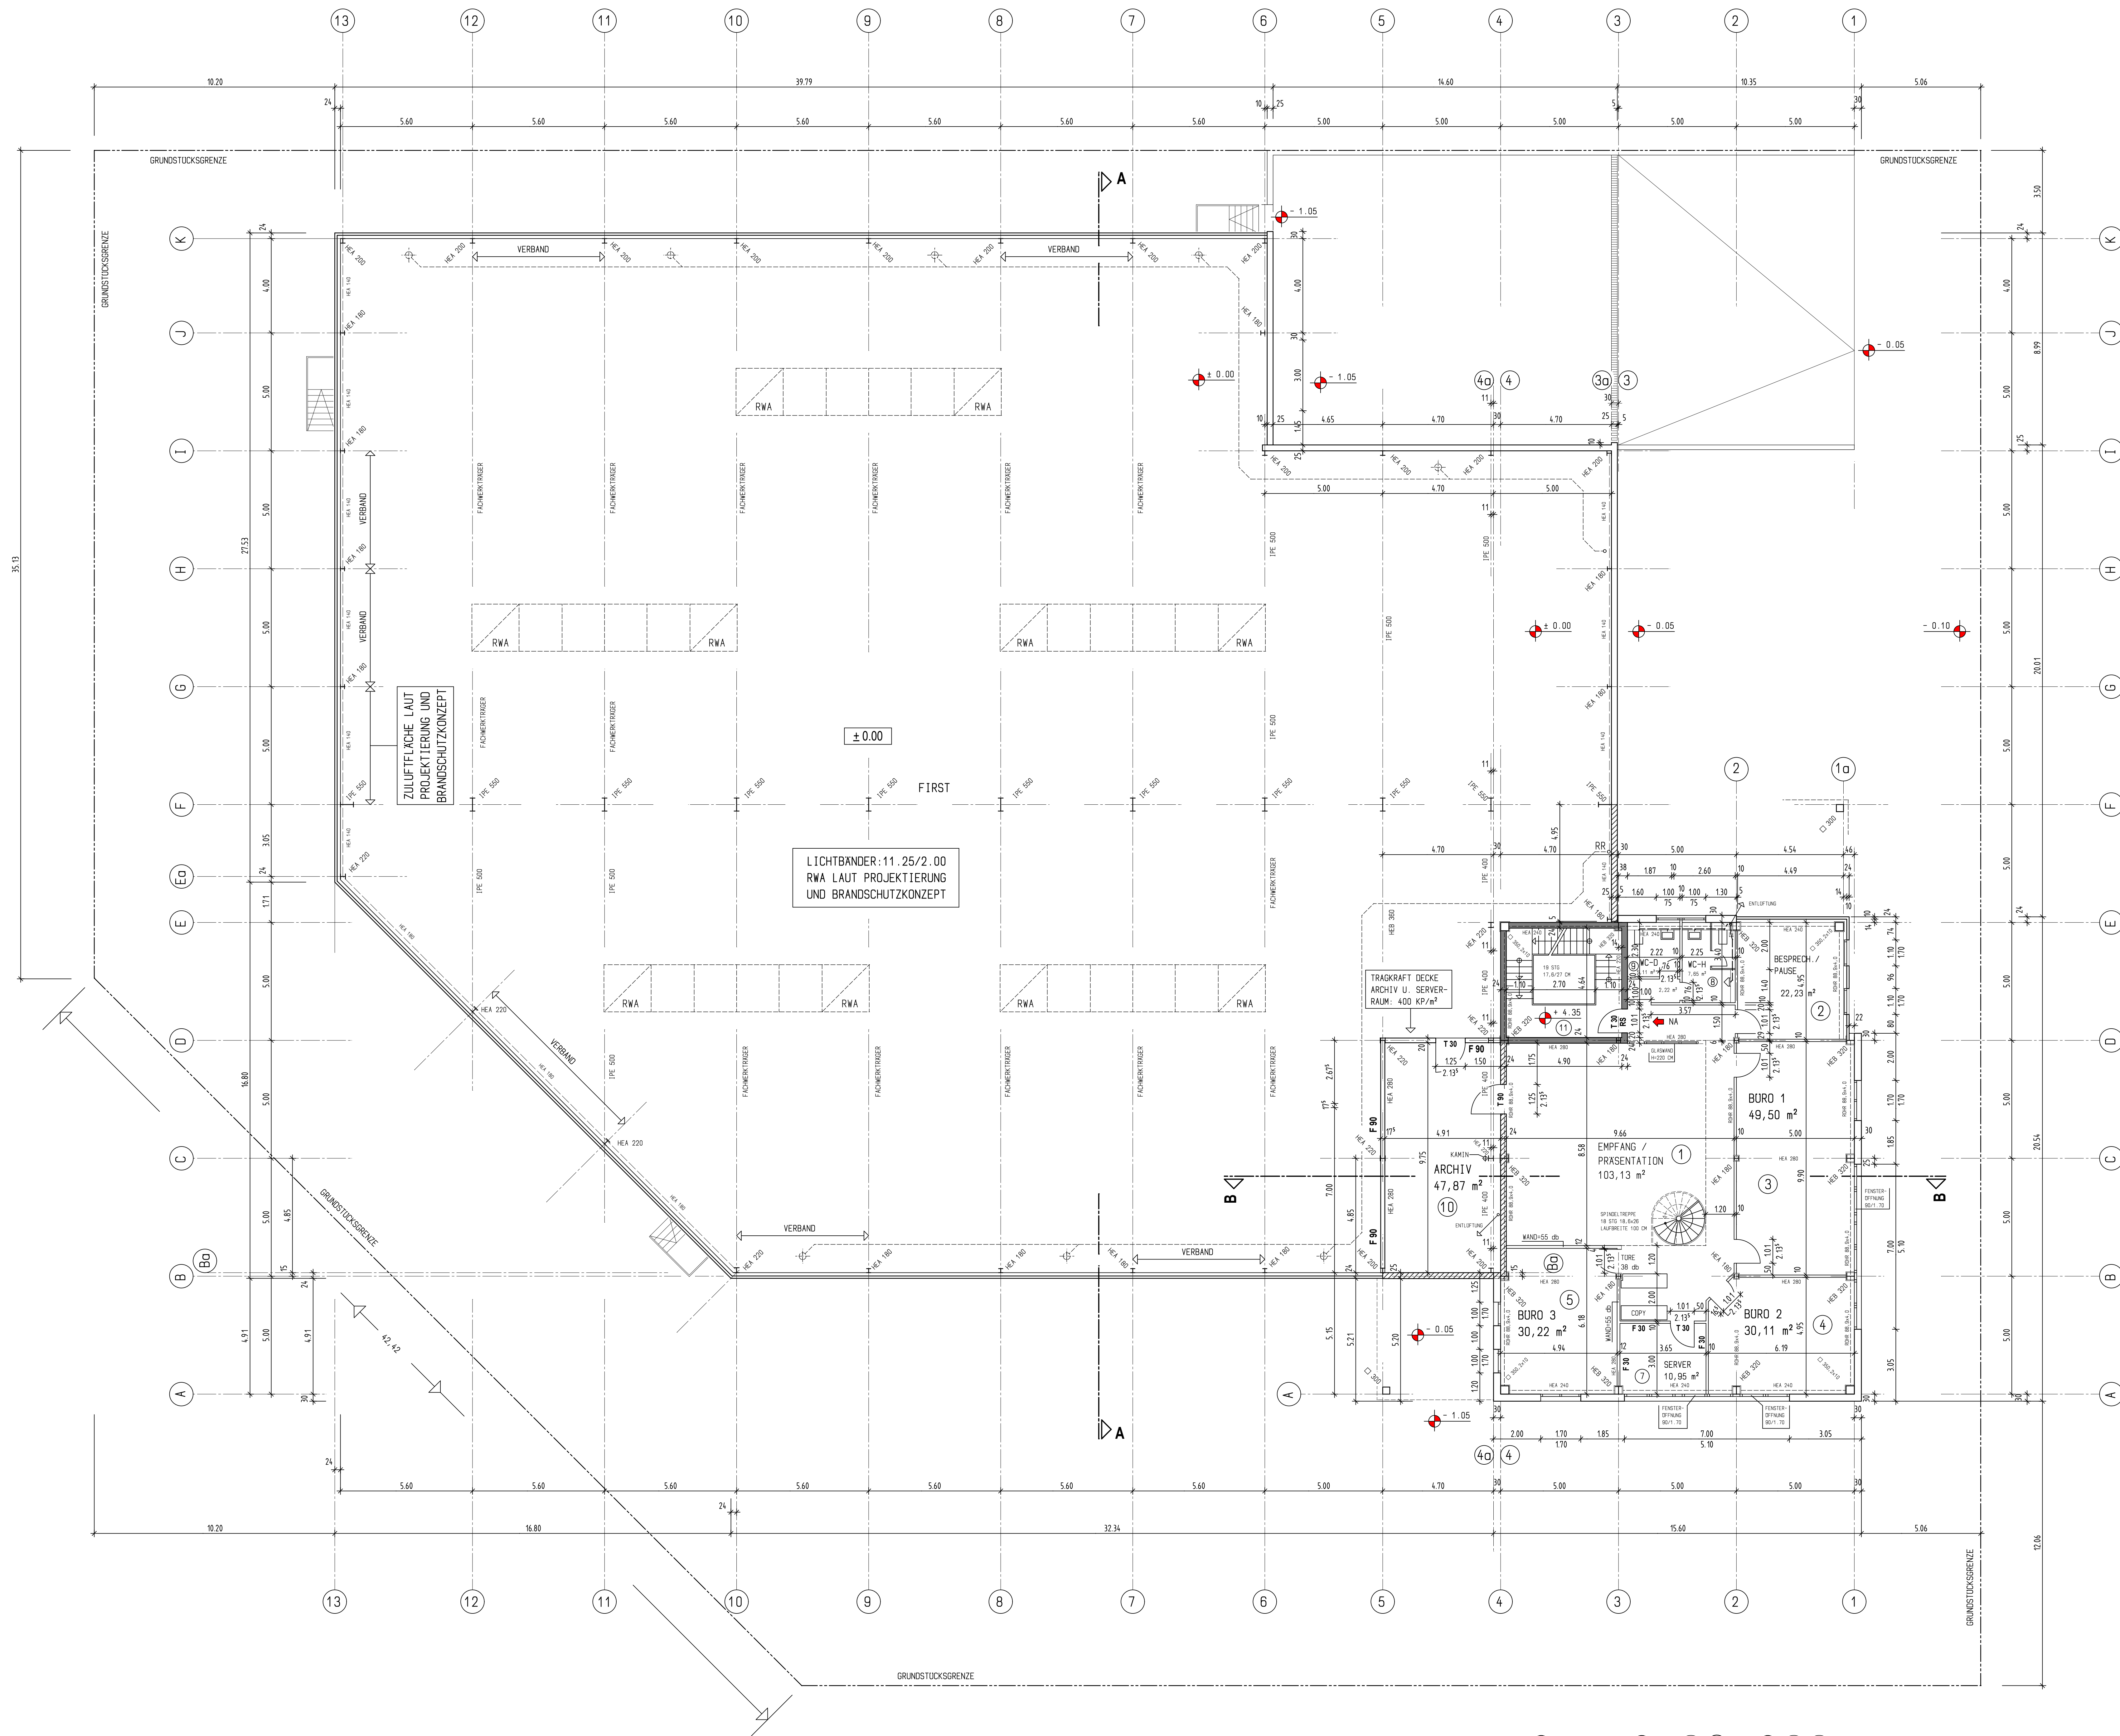

1. OBERGESCHOSS

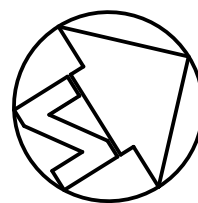

STÜTZEN IN:

- |             |                                             |
|-------------|---------------------------------------------|
| ACHSE 1/A-E | EINGESPANNT<br>ALS BRAND-<br>WANDAUSBILDUNG |
| ACHSE 4/A-E |                                             |
| ACHSE A/1-4 |                                             |
| ACHSE E/1-4 |                                             |
| ACHSE D/2-3 |                                             |
| ACHSE B/5   |                                             |

BRANDWAND ALS BRAND-  
ABSCHNITTSTRENNUNG  
MAUERWERK D = 24 CM  
GSB-WANDPLATTEN D=25 CM

TREPPENRAUM IN BRAND-  
WANDQUALITÄT

DECKE UND WÄNDE DES  
ARCHIVS IN F90

STÜTZEN UND UNTERZÜGE  
IM BÜROTRAKT  
F 90 VERKLEIDET !

± 0.00 = 39.97 ü.NN

INGOLF STEIGER  
BAUREGIE GMBH

PROJEKT:  
NEUBAU EINES BÜRO-UND LAGERGEBAUDES  
HEIDEMANN HANDELSGESELLSCHAFT mbH  
DRATHZIEHERWEG  
47877 WILlich

GEMARKUNG: WILlich, FLUR: 30  
FLURSTÜCK: TEIL AUS 1221 UND 1312

BAUHERR:  
HEIDEMANN HANDELSGESELLSCHAFT mbH  
LINSSELSTRASSE 142-156  
47877 WILlich

1. OBERGESCHOSS

BLATT : 2 M. = 1:100 DATUM: 05.04./30.08.2013

DER ARCHITECT: DER BAUHERR: