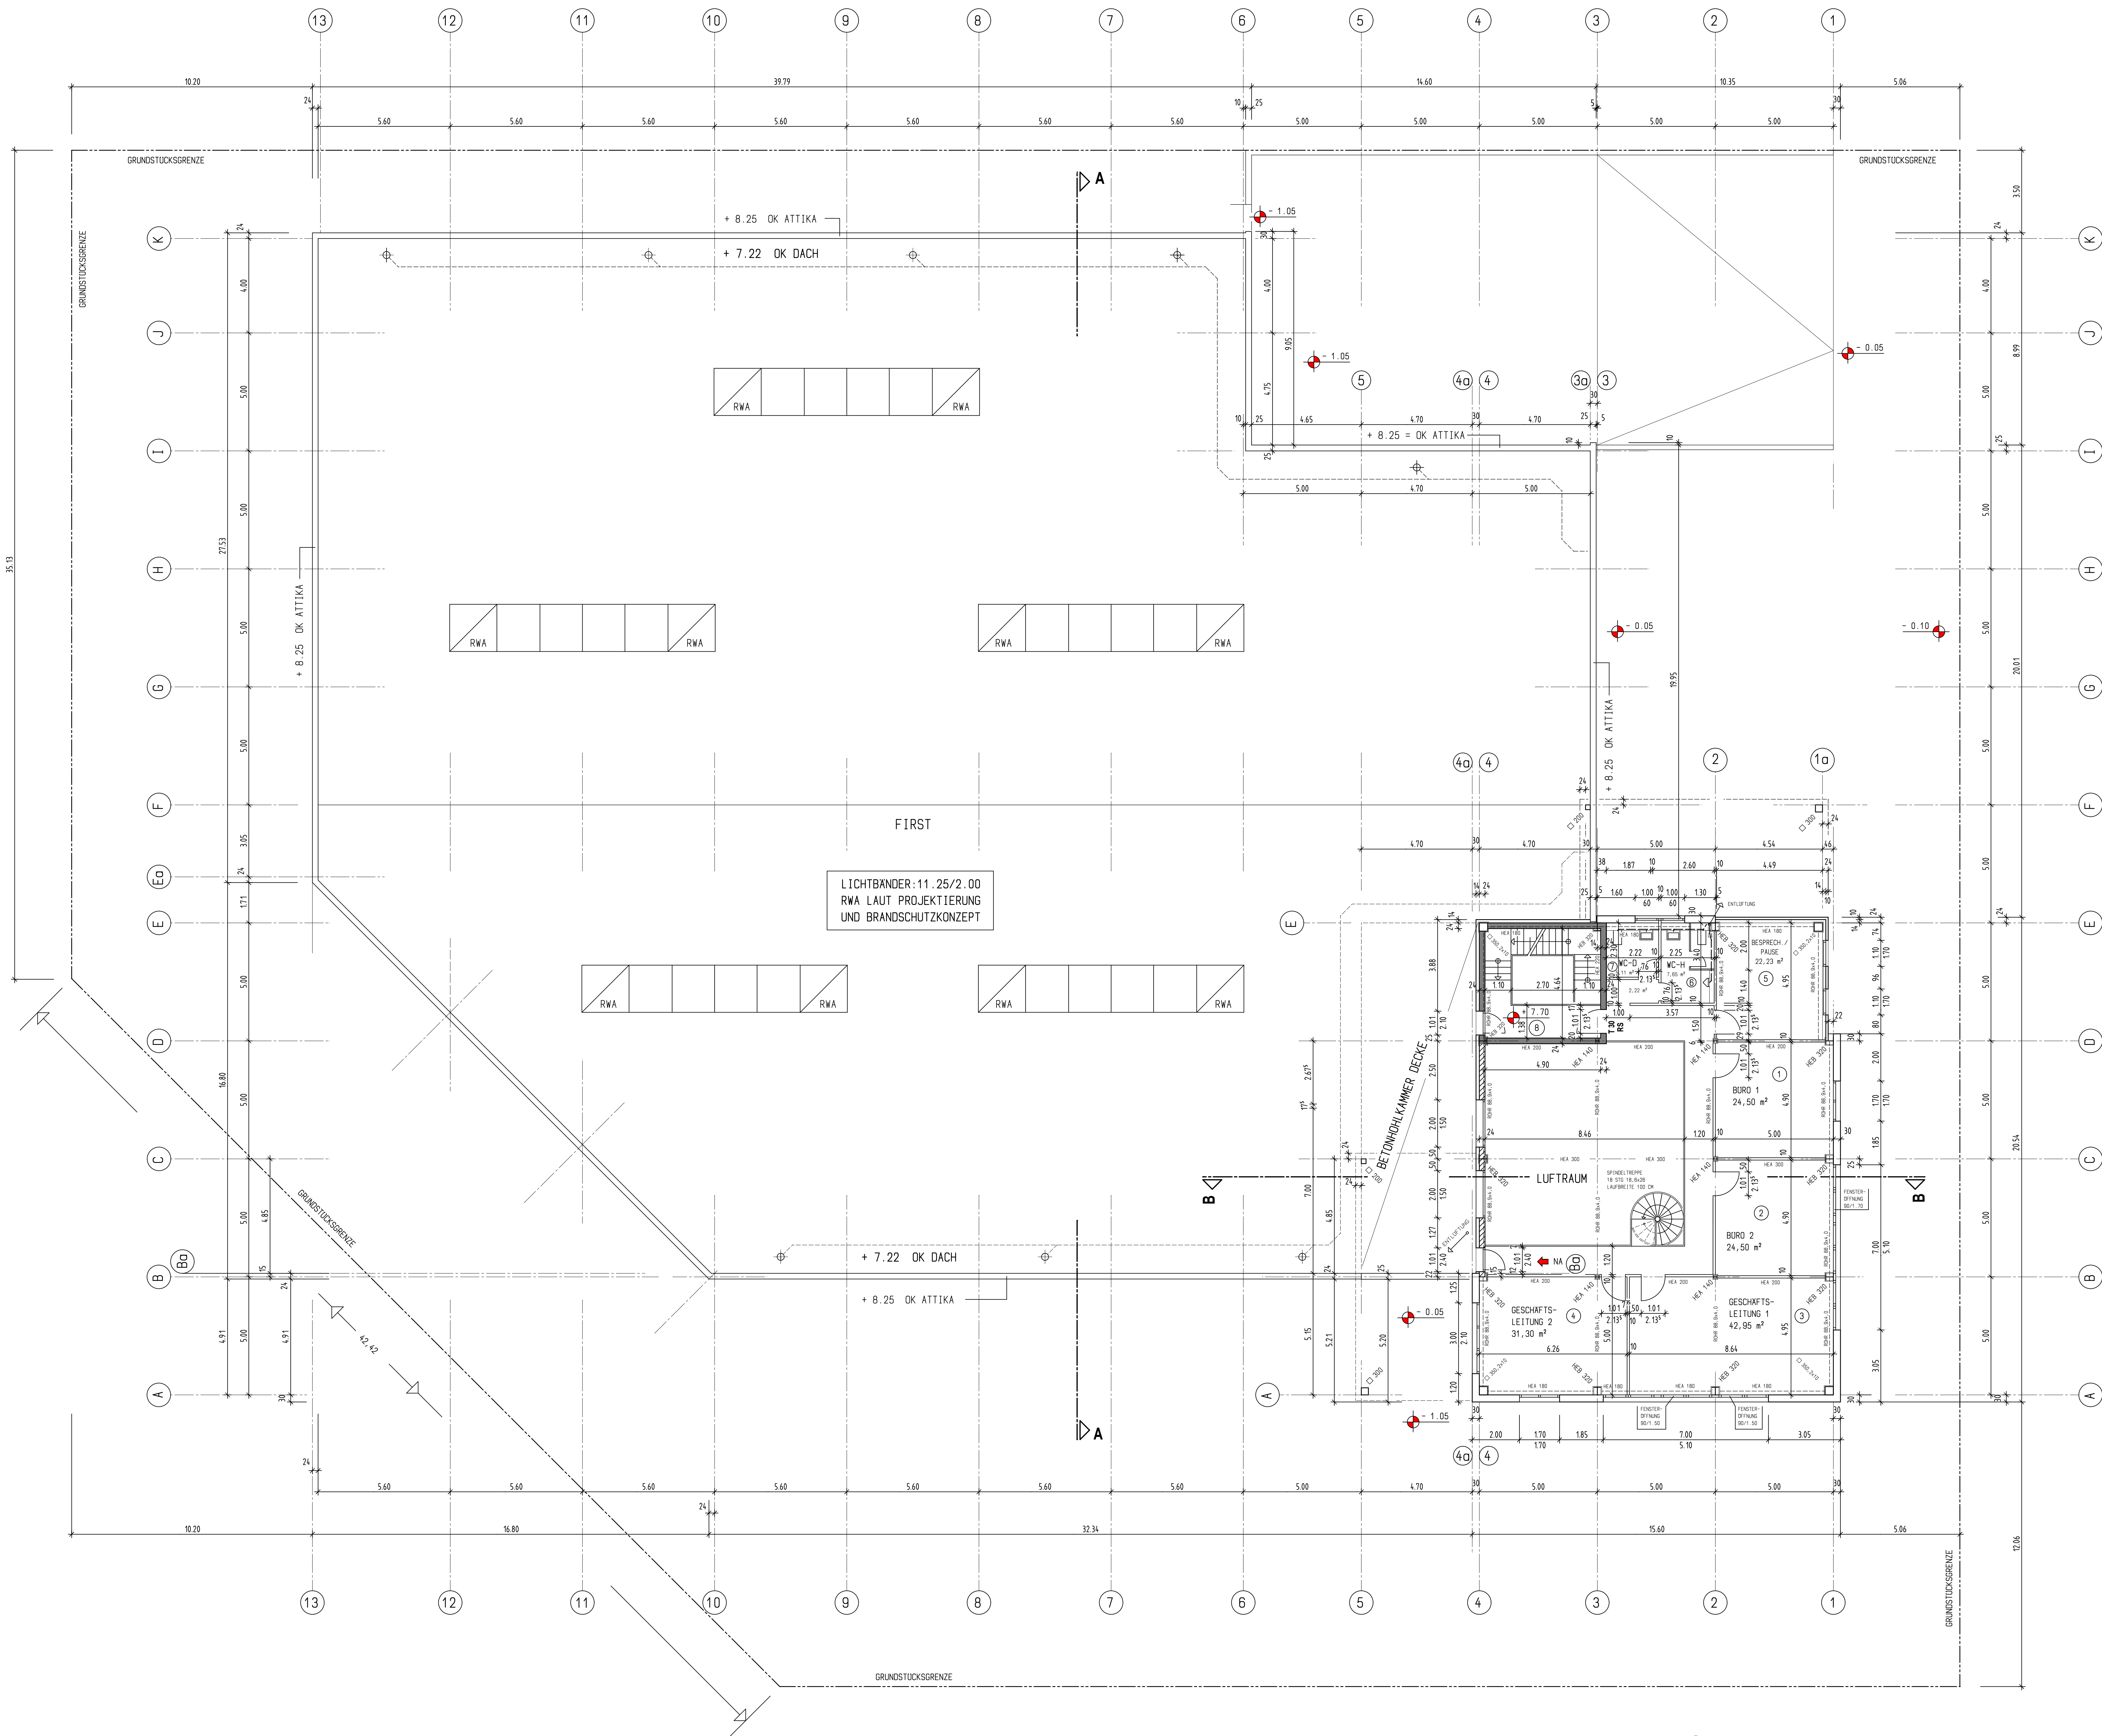


STÜTZEN IN:

ACHSE 1/A-E	EINGESPANNT ALS BRAND- WANDAUSBILDUNG
ACHSE 4/A-E	
ACHSE A/1-4	
ACHSE E/1-4	
ACHSE D/2-3	
ACHSE B/5	

BRANDWAND ALS BRAND-
ABSCHNITTSTRENNUNG
MAUERWERK D = 24 CM
GSB-WANDPLATTEN D=25 CM

TREPPENRAUM IN BRAND-
WANDQUALITÄT

STÜTZEN UND UNTERZÜGE
IM BÜROTRAKT
F 90 VERKLEIDET !

± 0.00 = 39.97 ü.NN

INGOLF STEIGER
BAUREGIE GMBH

PROJEKT:
NEUBAU EINES BÜRO-UND LAGERGEBAUDES
HEIDEMANN HANDELSGESELLSCHAFT mbH
DRATHZIEHERWEG
47877 WILlich

GEMARKUNG: WILlich, FLUR: 30
FLURSTÜCK: TEIL AUS 1221 UND 1312

BAUHERR:
HEIDEMANN HANDELSGESELLSCHAFT mbH
LINSSELSTRASSE 142-156
47877 WILlich

2. OBERGESCHOSS

BLATT : 3 M. = 1:100 DATUM: 05.04./30.08.2013

DER ARCHITECT: DER BAUHERR:

2. OBERGESCHOSS