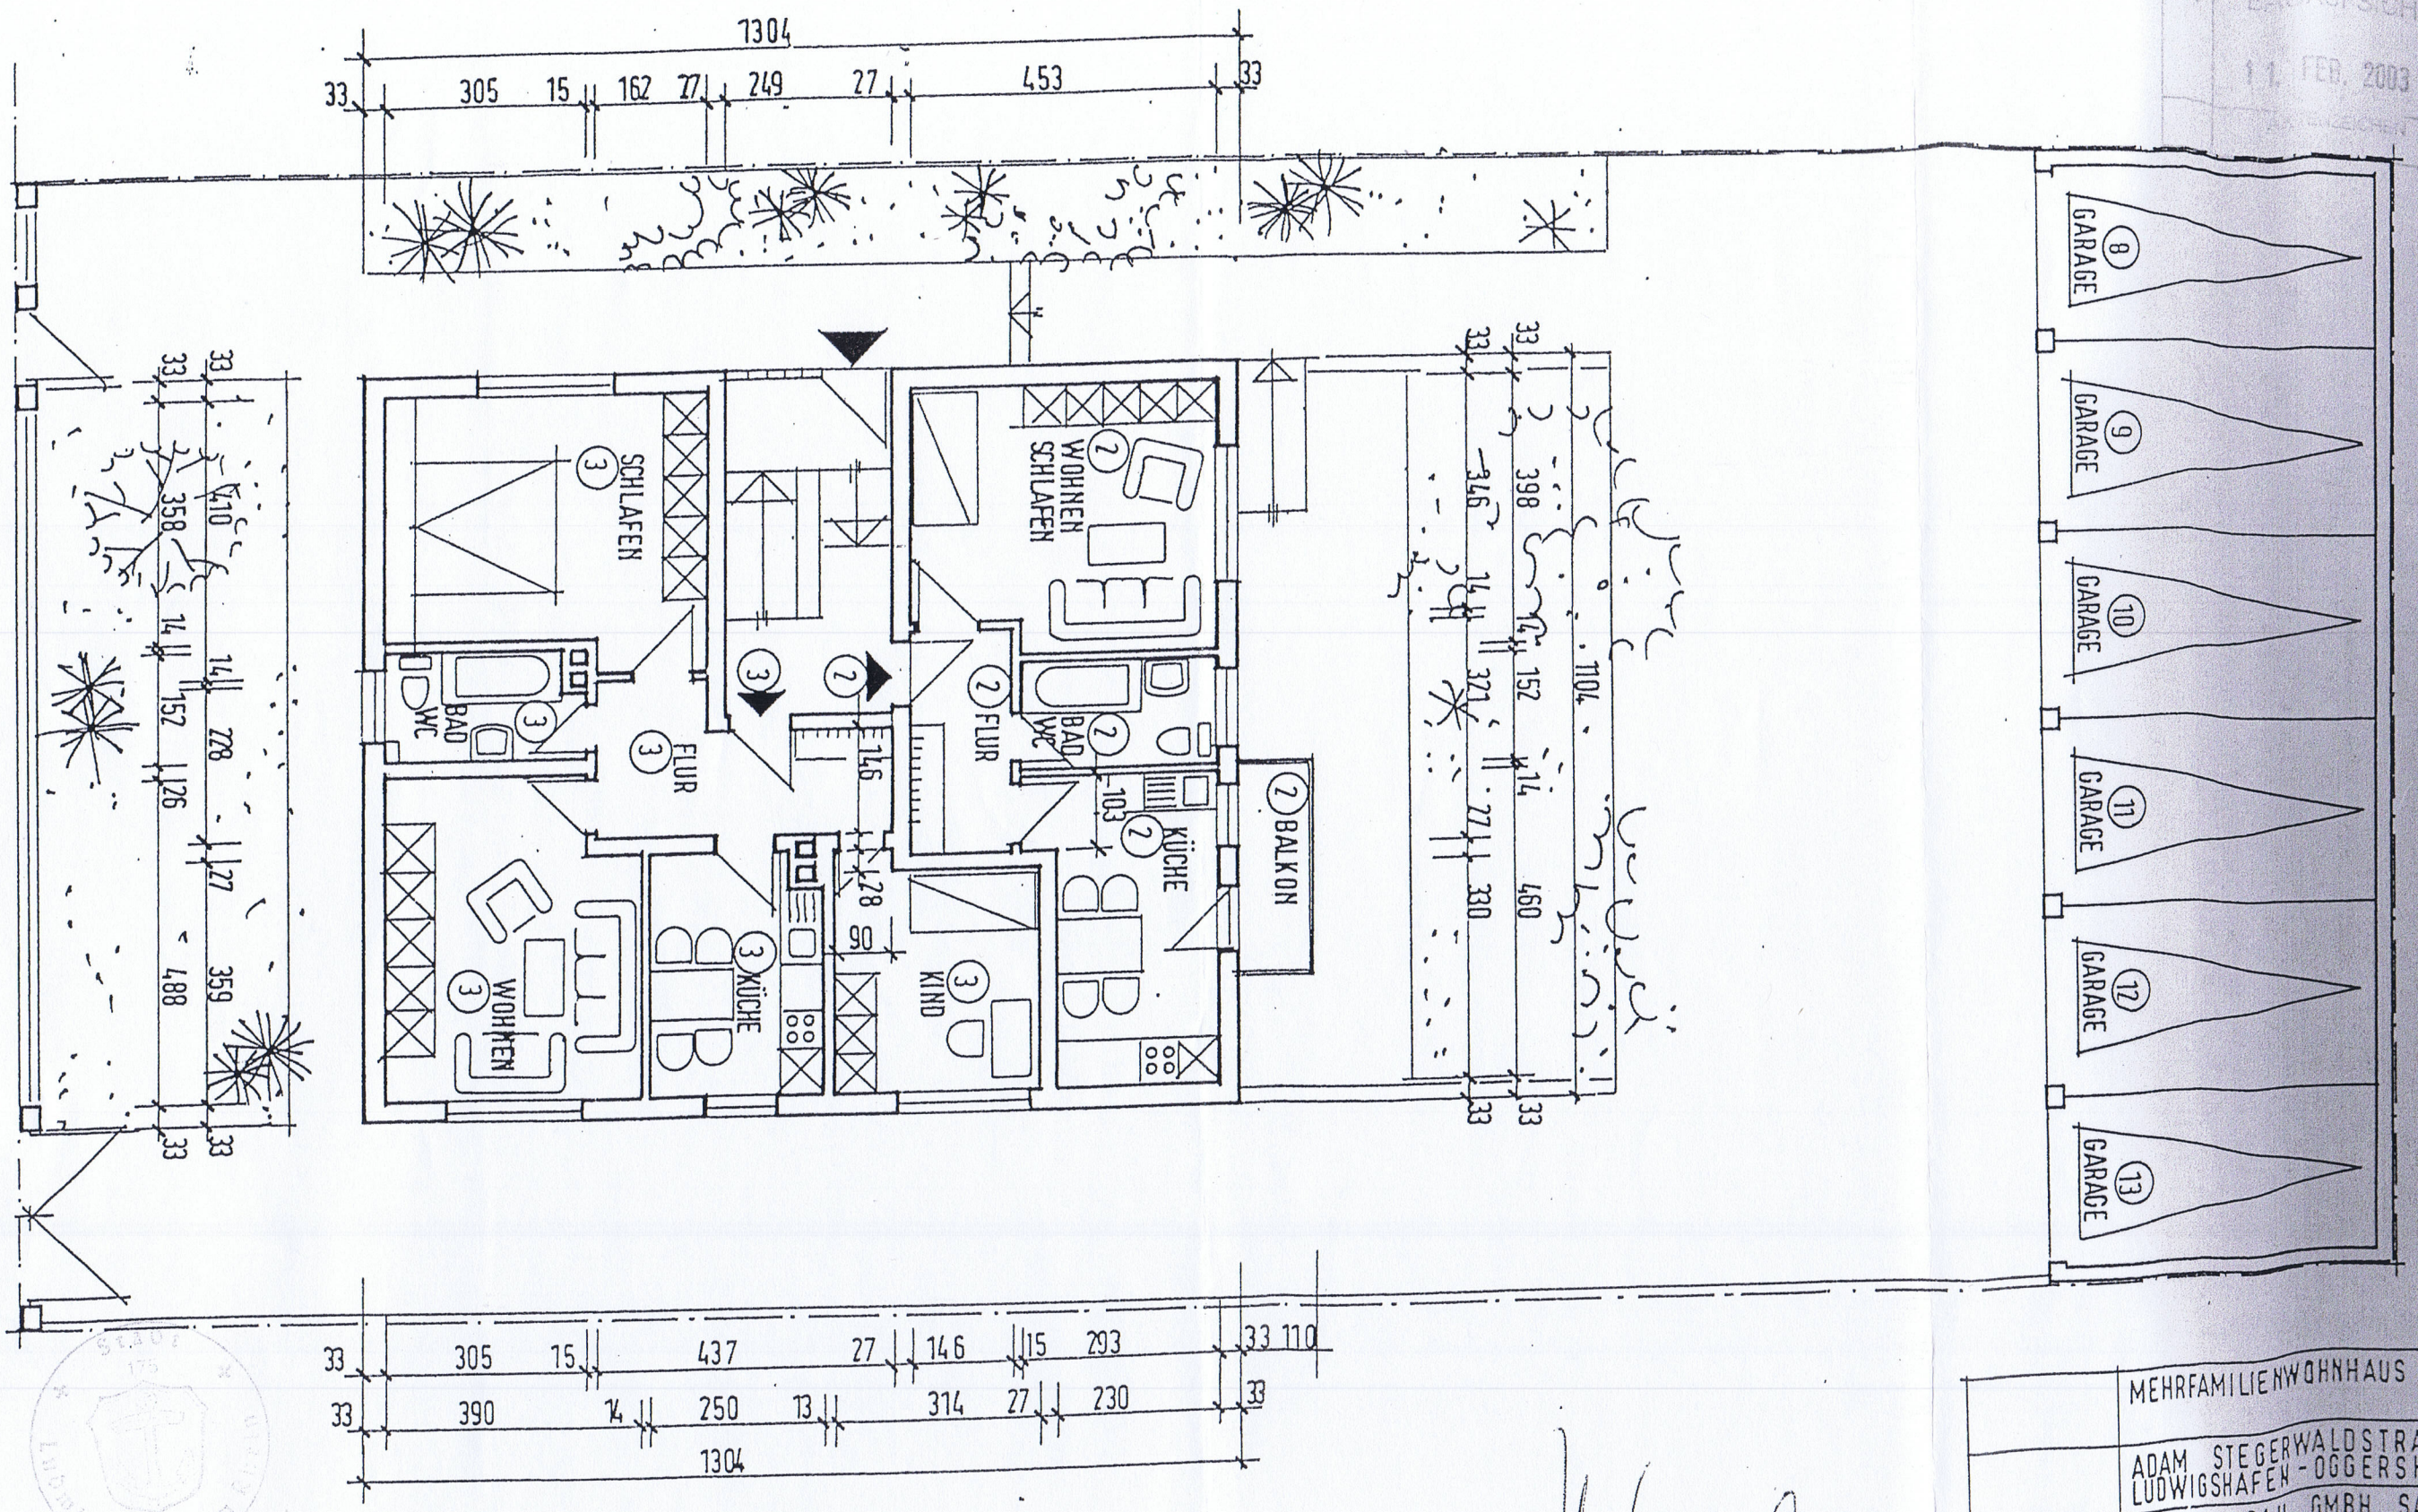

ERDGESCHOSS

	MEHRFAMILIENWOHNHAUS
	ADAM STEGERWALDSTRASSE 18 LUDWIGSHAFEN-OGGERSHEIM
BAUHERR	HKS-PLANBAU GMBH, SALIERSTR. 31 67105 SCHIFFERSTADT
MASSTAB 1:100	ERICH PHILIPP DITZSTR. 33, TEL. 06235/12018 67105 SCHIFFERSTADT ARCHITEKT
BLATT NR. 2	

HKS PLANBAU GmbH
Salierstraße 31
67105 Schifferstadt
Tel. 06235/9290-0 Fax 93589-9

Ludwigshafen a. Rh., den 12. März 2003
Stadtverwaltung
als Untere Bauaufsichtsbehörde
Im Auftrag:

BAUAUFSICHT
11. FEB. 2003