


13,99

3,49

5,99

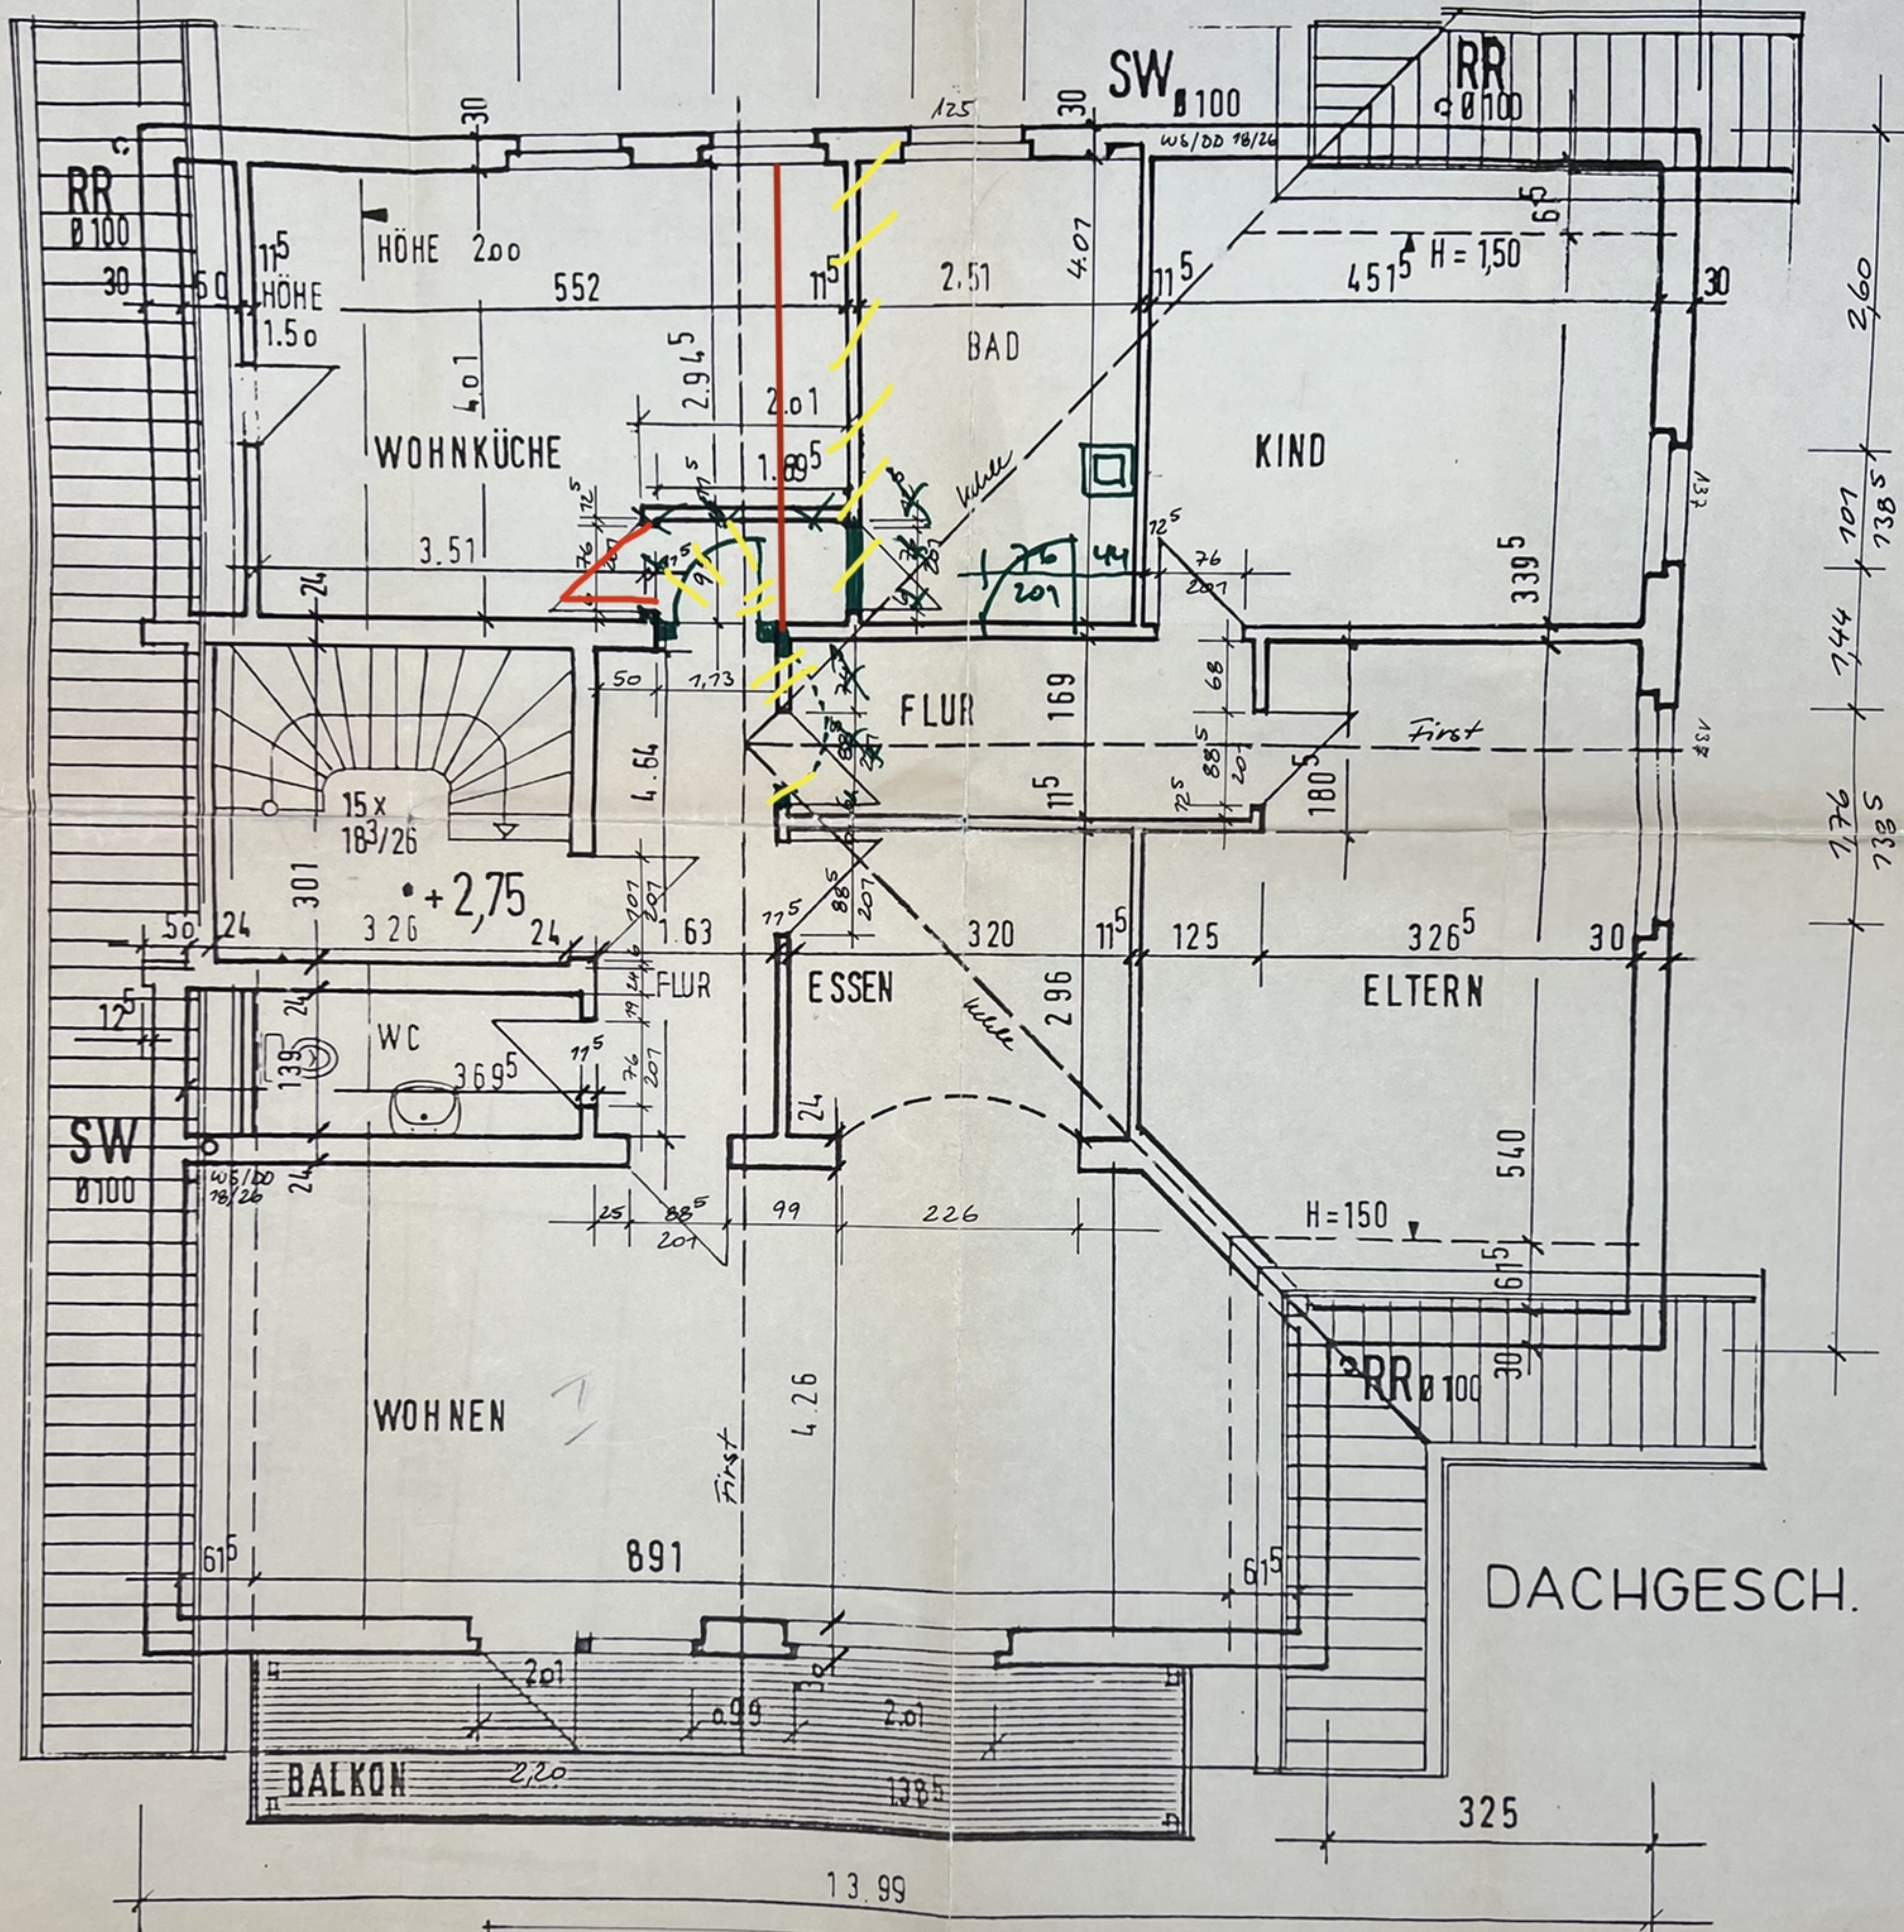


Achtung: DACHÜBERSTAND UMLAUFEND 40cm!

Arch.-Pläne mit Statik vergleichen

10cm Fußboden

	MST 1.50
	TAG 19.6.89
	BGR
DACHGESCHOSS	
FRIEDHELM WEGEMANN - ARCHIT. AKW - 630 BOCHUM	

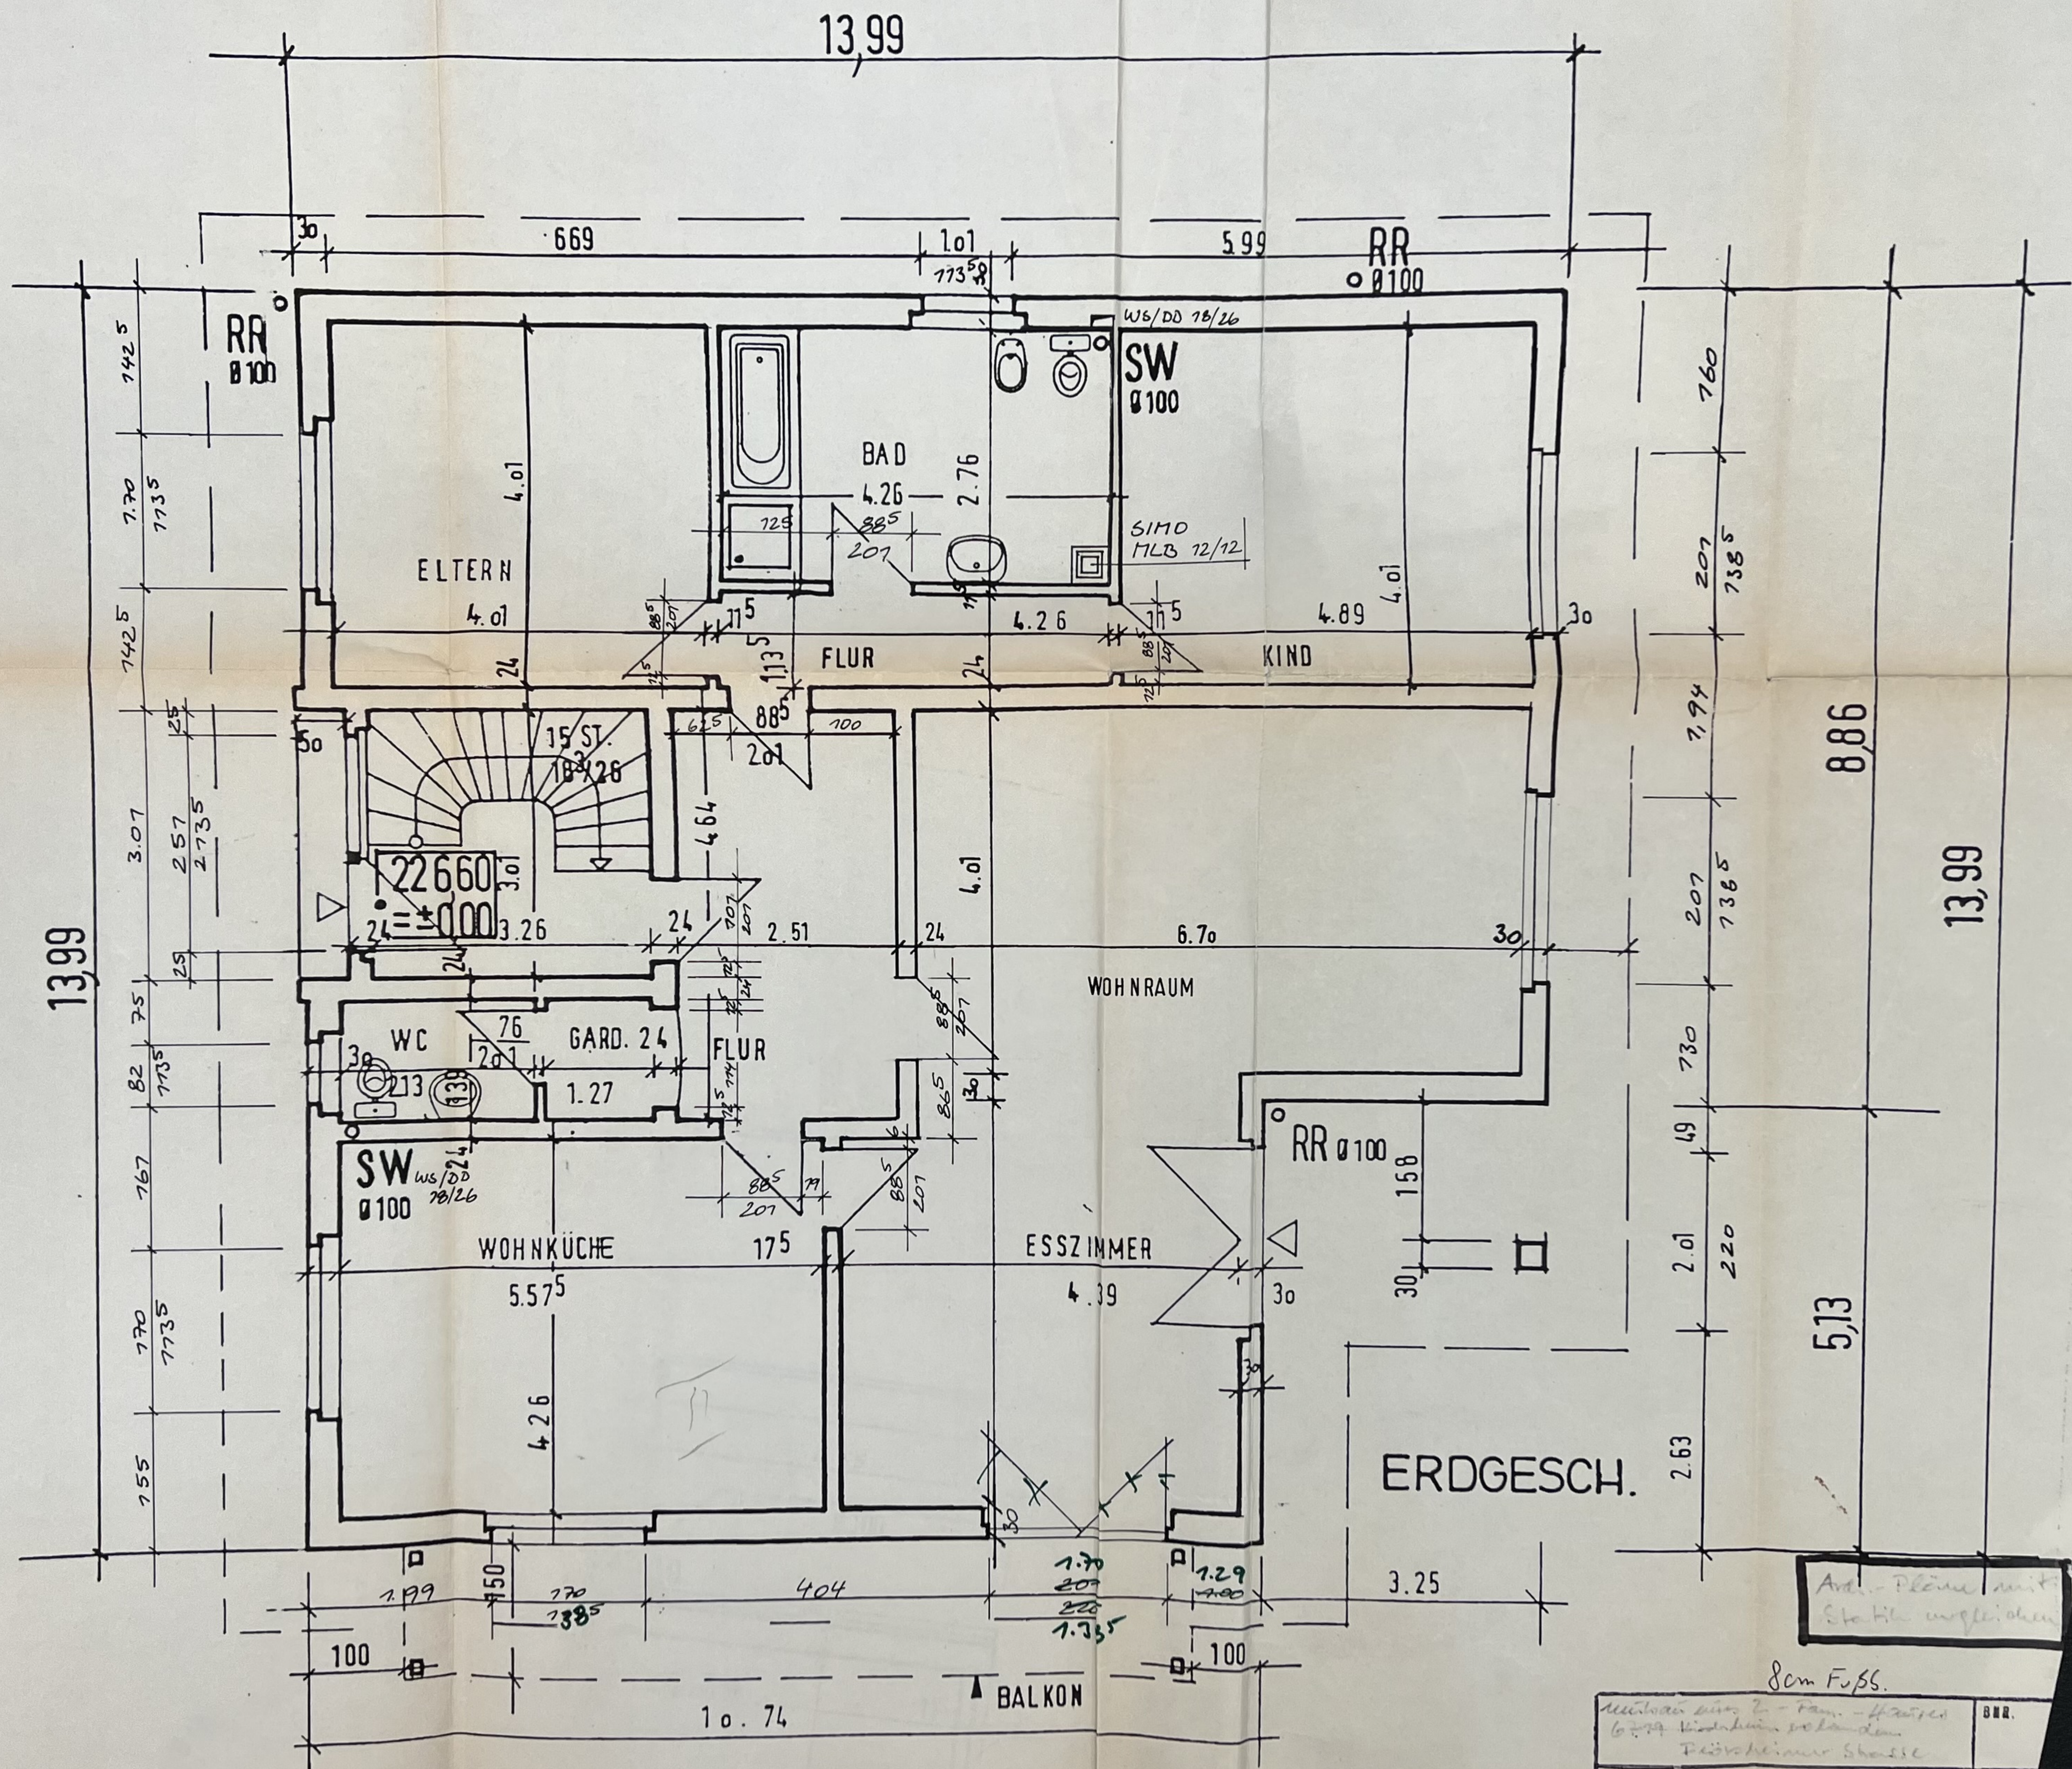


Arch.-Pläne mit

8cm Fußb.

ERDGESCHOSS	MST
	TAB
	BGR


ANSCHLUSS
22360

Ø 150

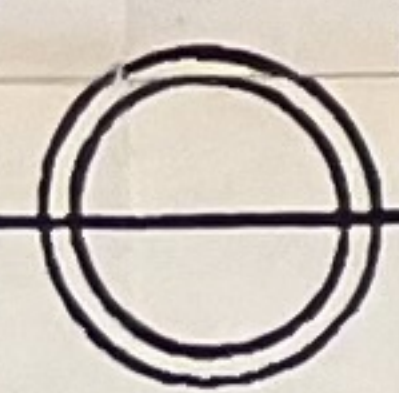


REV.-
SCHACHT

KS 223,75

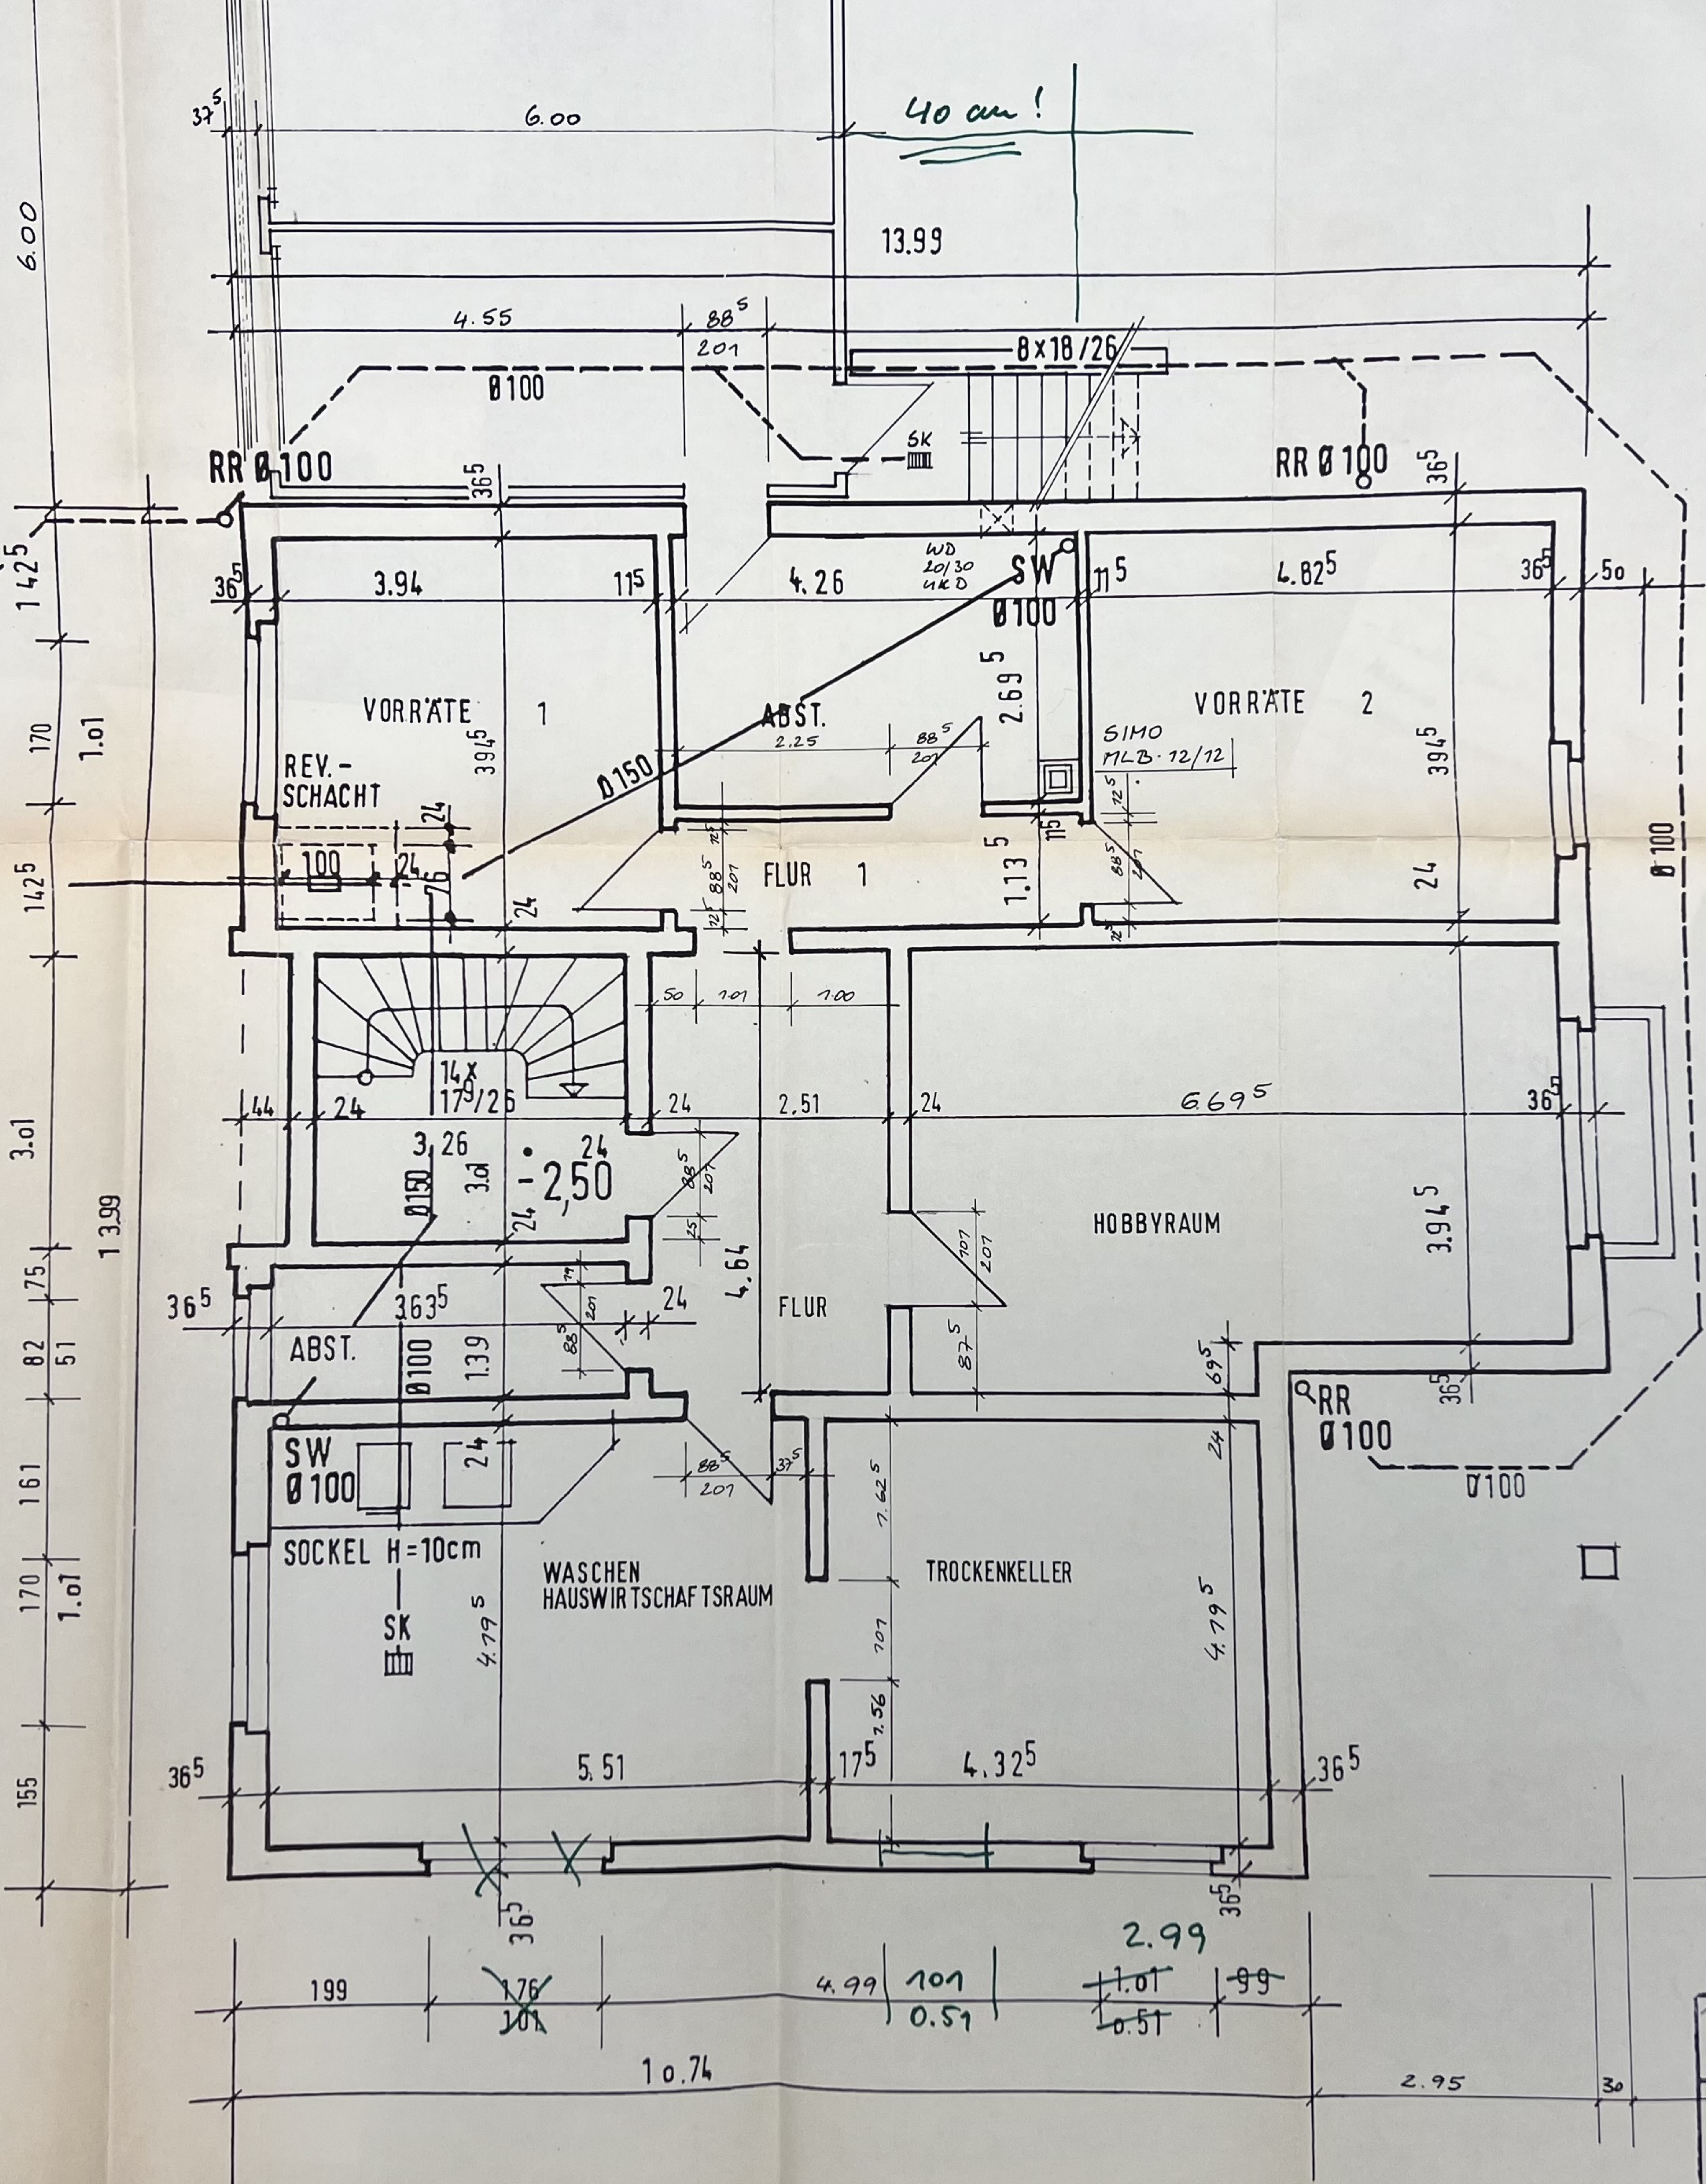

40 cm!

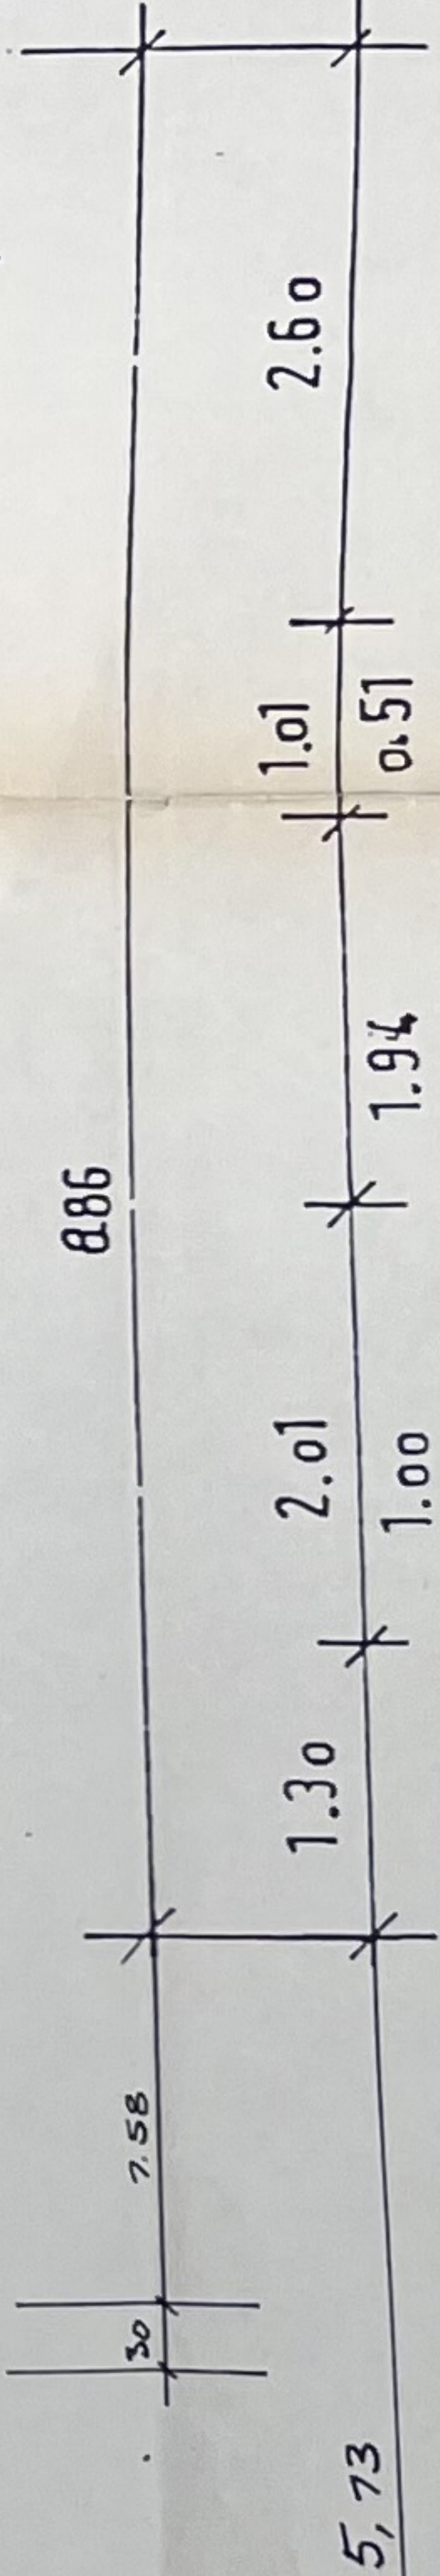

Arch.-Pläne
mit Stahl
ausführen

KELLERGESCHOSS

	MST 71,50
	TAB 79,68
	BGR