



Geländeverlauf für Art. 6 Abs. 9 Satz 1 BayBO

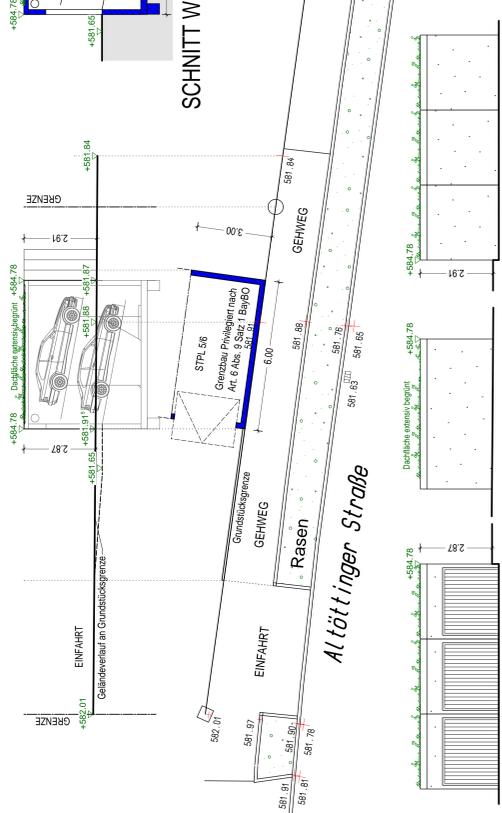

SCHNITT WÖHR 405 DOPPELPARKER

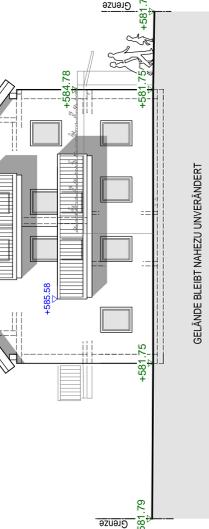


ANSICHT VON OSTEN



ANSICHT VON SÜDEN





ANSICHTEN DOPPELPARKER

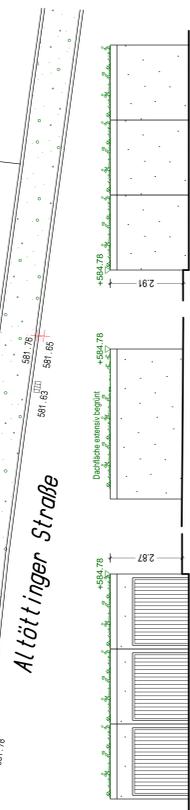

ANSICHT VON NORDEN




ANSICHT VON WESTEN

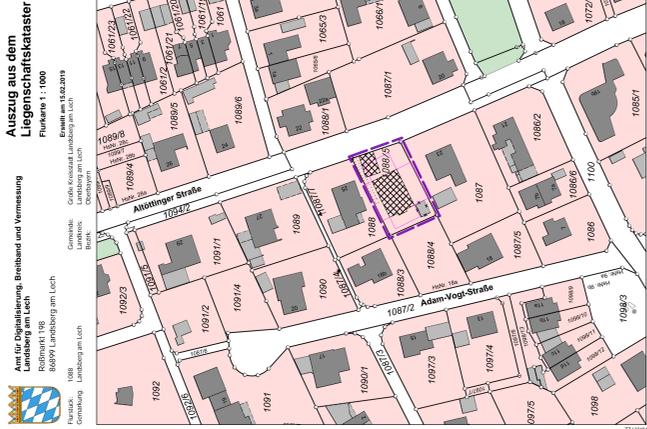 


Auszug aus dem Liegenschaftskataster
 Altöttinger Straße
 Flurstück 1: 1000
 Katasteramt Landshut
 Datum: 15.02.2019


SCHNITT A-A

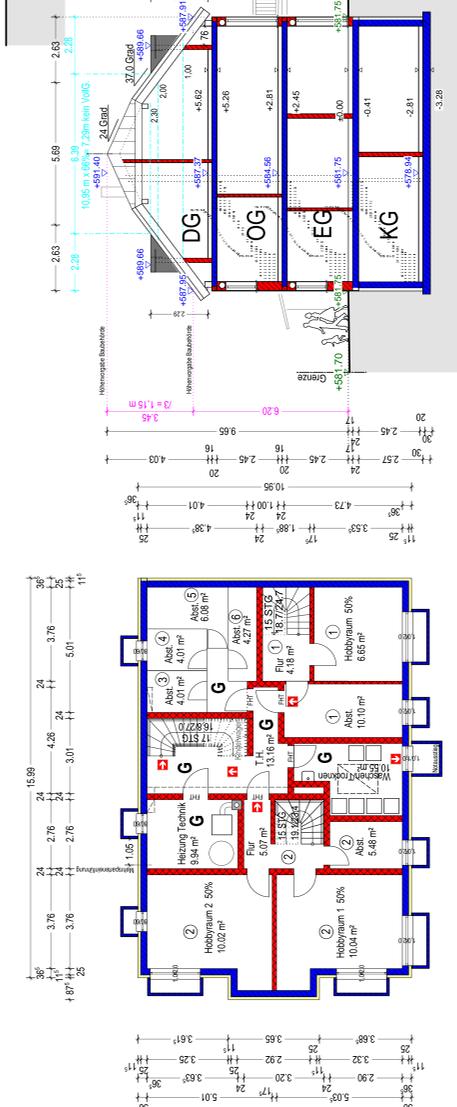


SCHNITT A-A

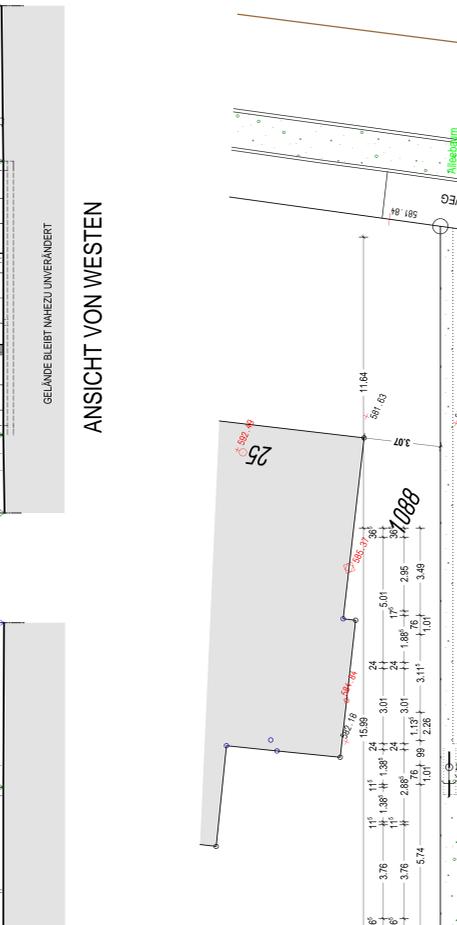

UNTERGESCHOSS

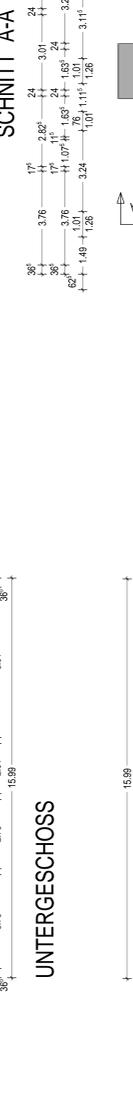


OBERGESCHOSS

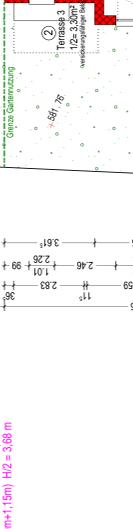


DACHGESCHOSS



LEGENDE

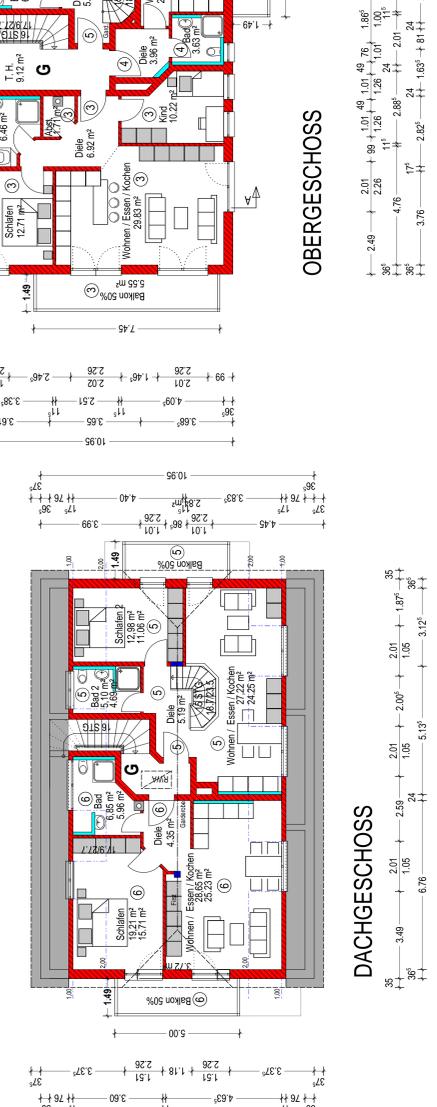

AUFTEILUNGSPLAN

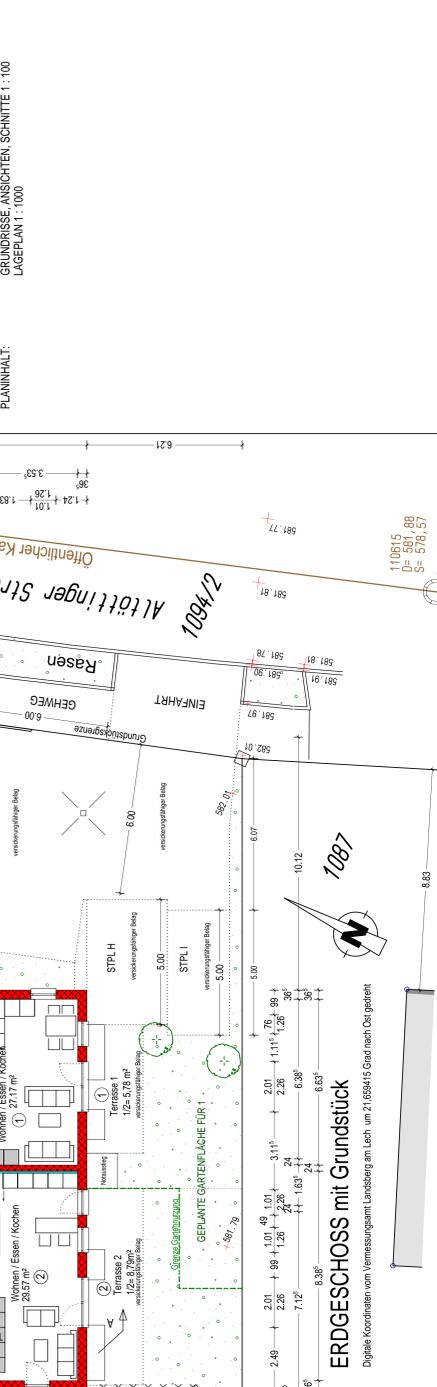

Ort des Vorhabens:
 Altöttinger Straße 23 B
 8899 Landenberg am Lech
 FL.NR.: 1088/5 Gmkg Landenberg am Lech

Art des Vorhabens:
 Errichtung eines Mehrfamilienhauses
 mit Garagen

Antragsteller:
 Bernhard Georg Rössle
 Rat-Müller-Strasse 8
 8887 Holzkirchen

Grundstücks-Eigentümer:
 Siehe Antragsteller

Planinhalt:
 Grundrisse, Ansichten, Schnitte 1:100
 Lageplan 1:1000