


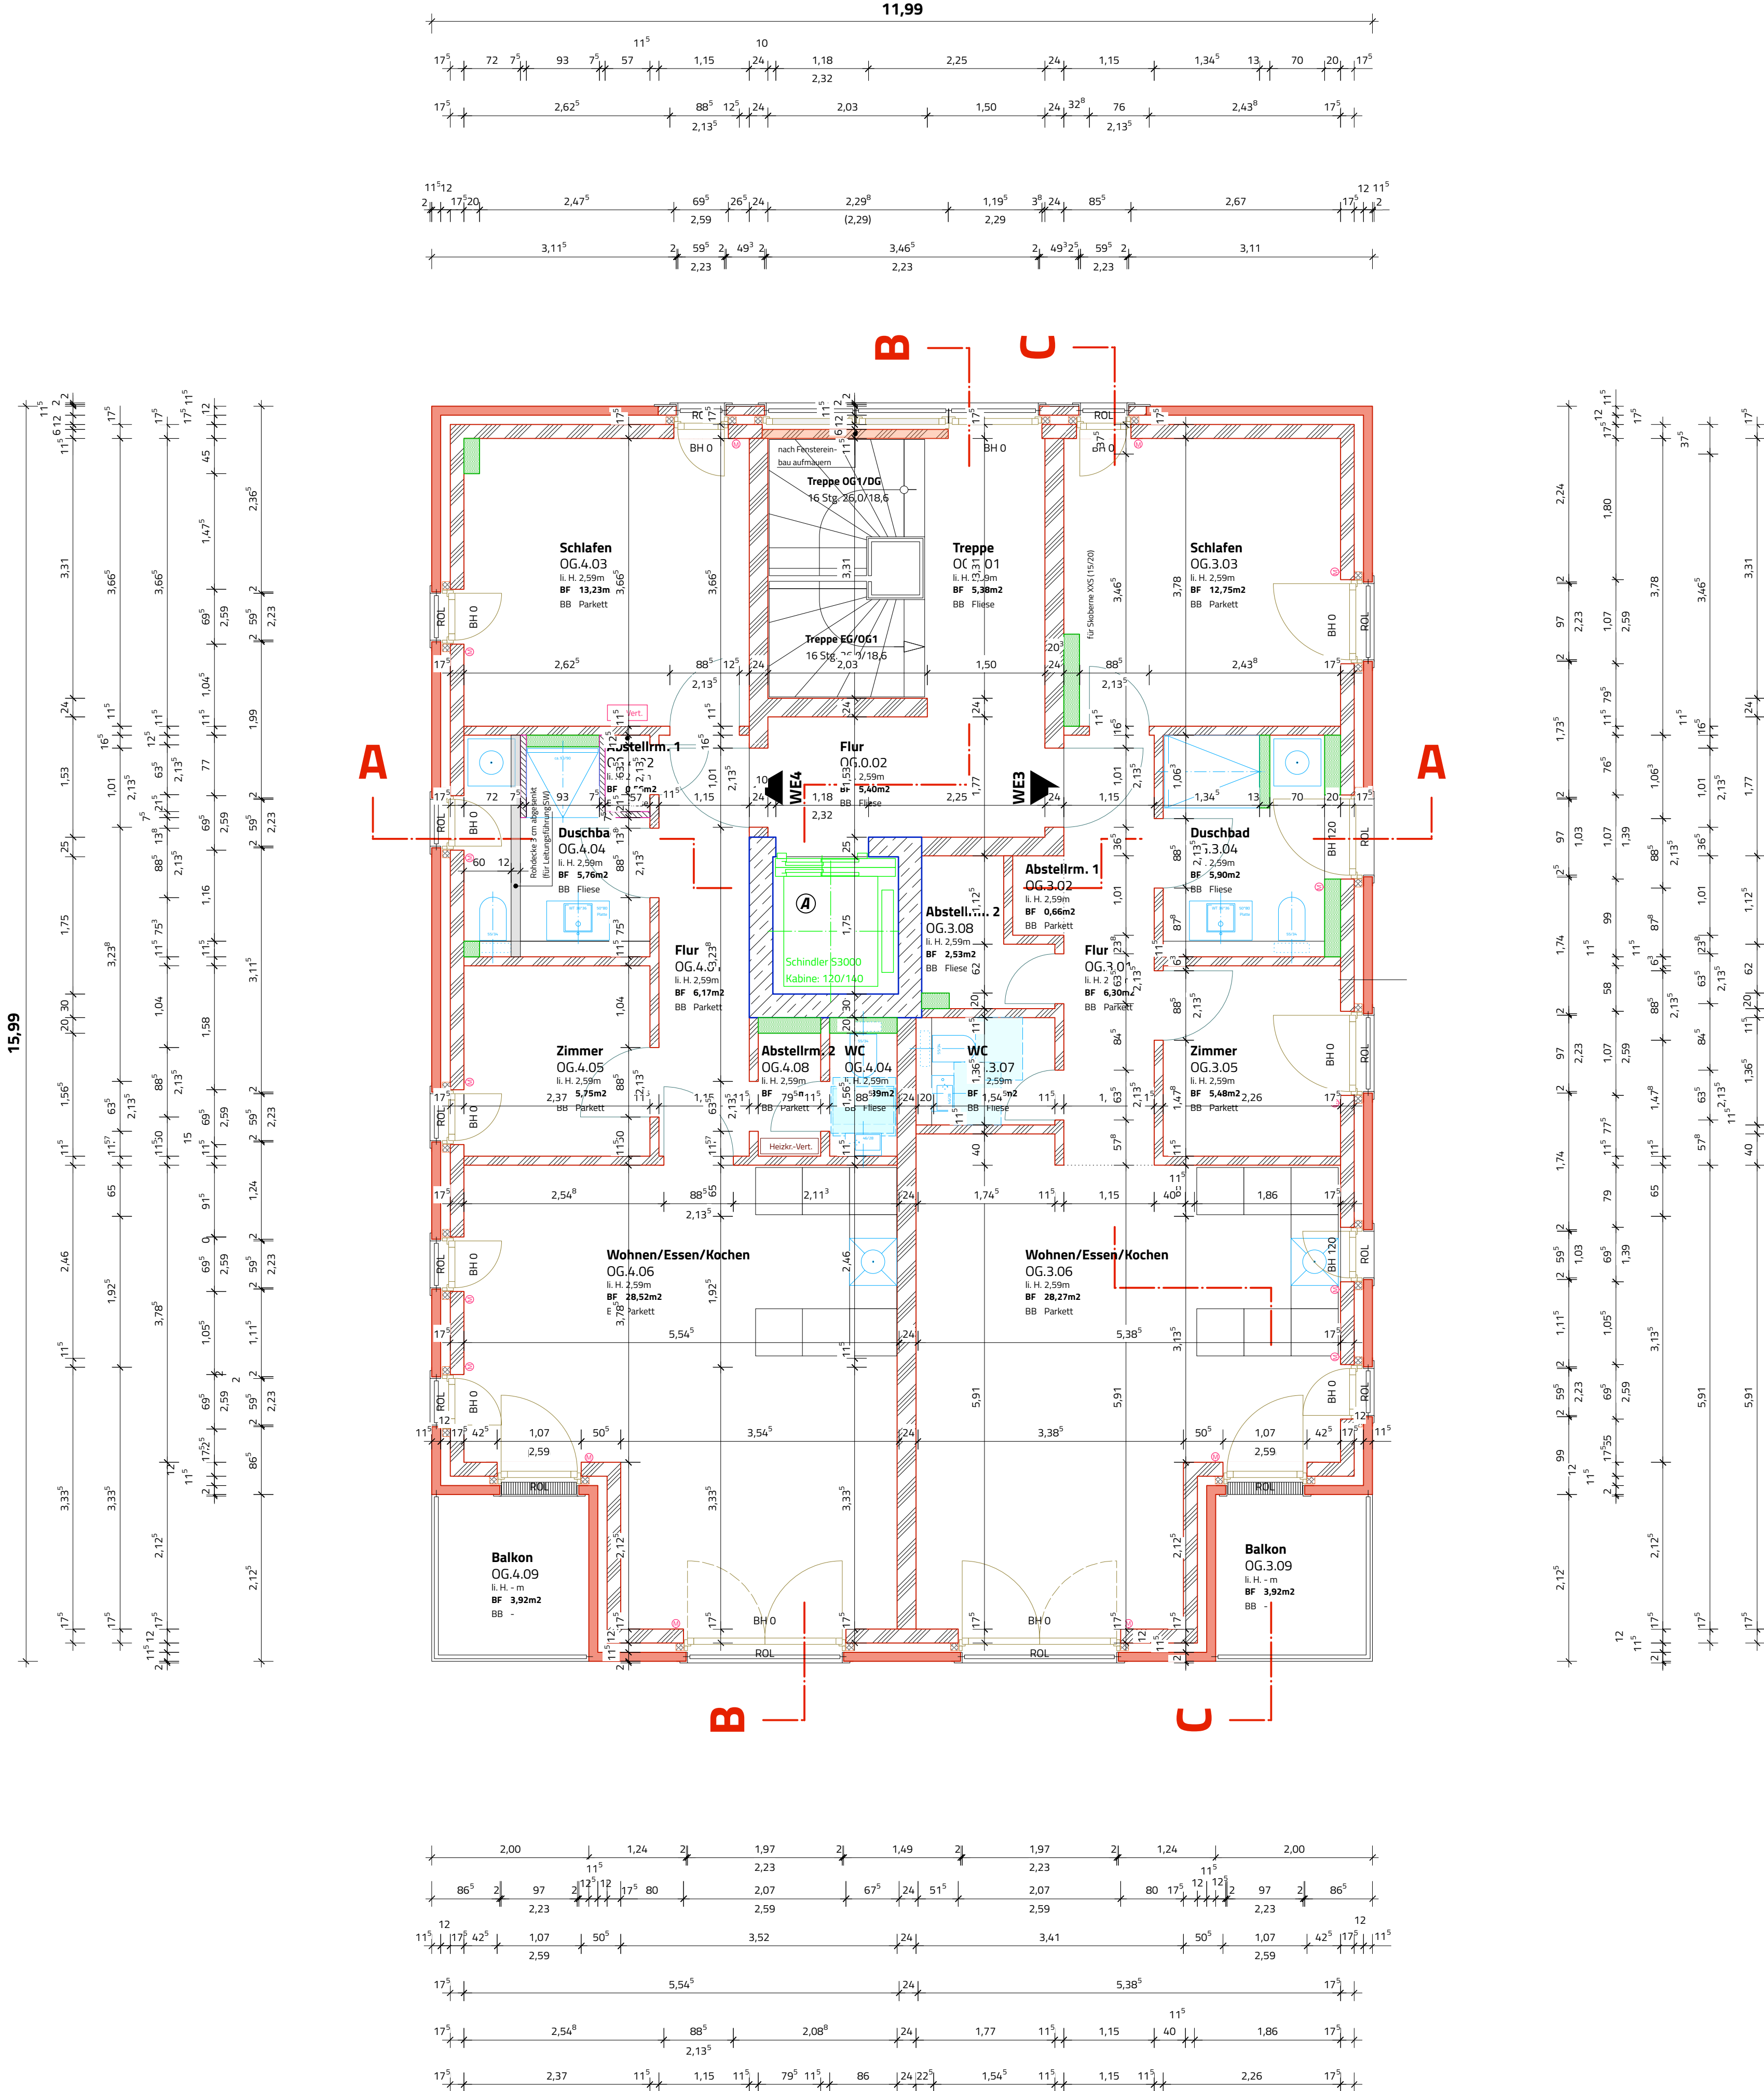

A Aufzugsanlage Fabr.: Schindler, Mod.: S3000
Schachtmaß 160*175 cm
Kabinenmaß 120*140 cm
Türöffnung 90*210 cm
Ausführung gem. vom Bauherrn freigegebener
Ausführungsplanung des Aufzugsherstellers
vom 25.10.21. Angaben zur Geometrie des
Schachtes sowie zu Anzahl und Lage der

- +0.00 BauNull (BN) mit Bezug auf Normalhöhennull (NHN)
- +2.97 Höhe OKFF über BauNull (BN)
- +2.79 Höhe OKRD über BauNull (BN)
- +44.81 Höhe über Normalhöhennull (NHN)
- BH 84 Brüstungshöhe (Rohbaumaß)

Hinweis: Höhenangaben in den Geschößen beziehen sich auf OKFF des jeweiligen Geschosses

- DO 50/30 Deckendurchbruch (von oben)
- DO 50/30 Deckendurchbruch (nach unten)
- WO 50/30 Wanddurchbruch, B*H ab OKRD/UKRD

- Kalksandsteinmauerwerk KS-RP-20-2,0/DM
- Kalksandsteinmauerwerk KS-RP-12-1,4/DM
- Vormauerziegel Tonstein
- Vormauerziegel KS verputzt
- Porenbetonstein
- Beton
- Holzständerwand
- Trockenbauwand
- Trockenbauvorsatzschale
- Wärmedämmung

Hinweis: Alle Bauteilanschlüsse sind nach DIN 4108, Beiblatt 2, Kategorie B auszuführen.

