


Bezeichnung 23

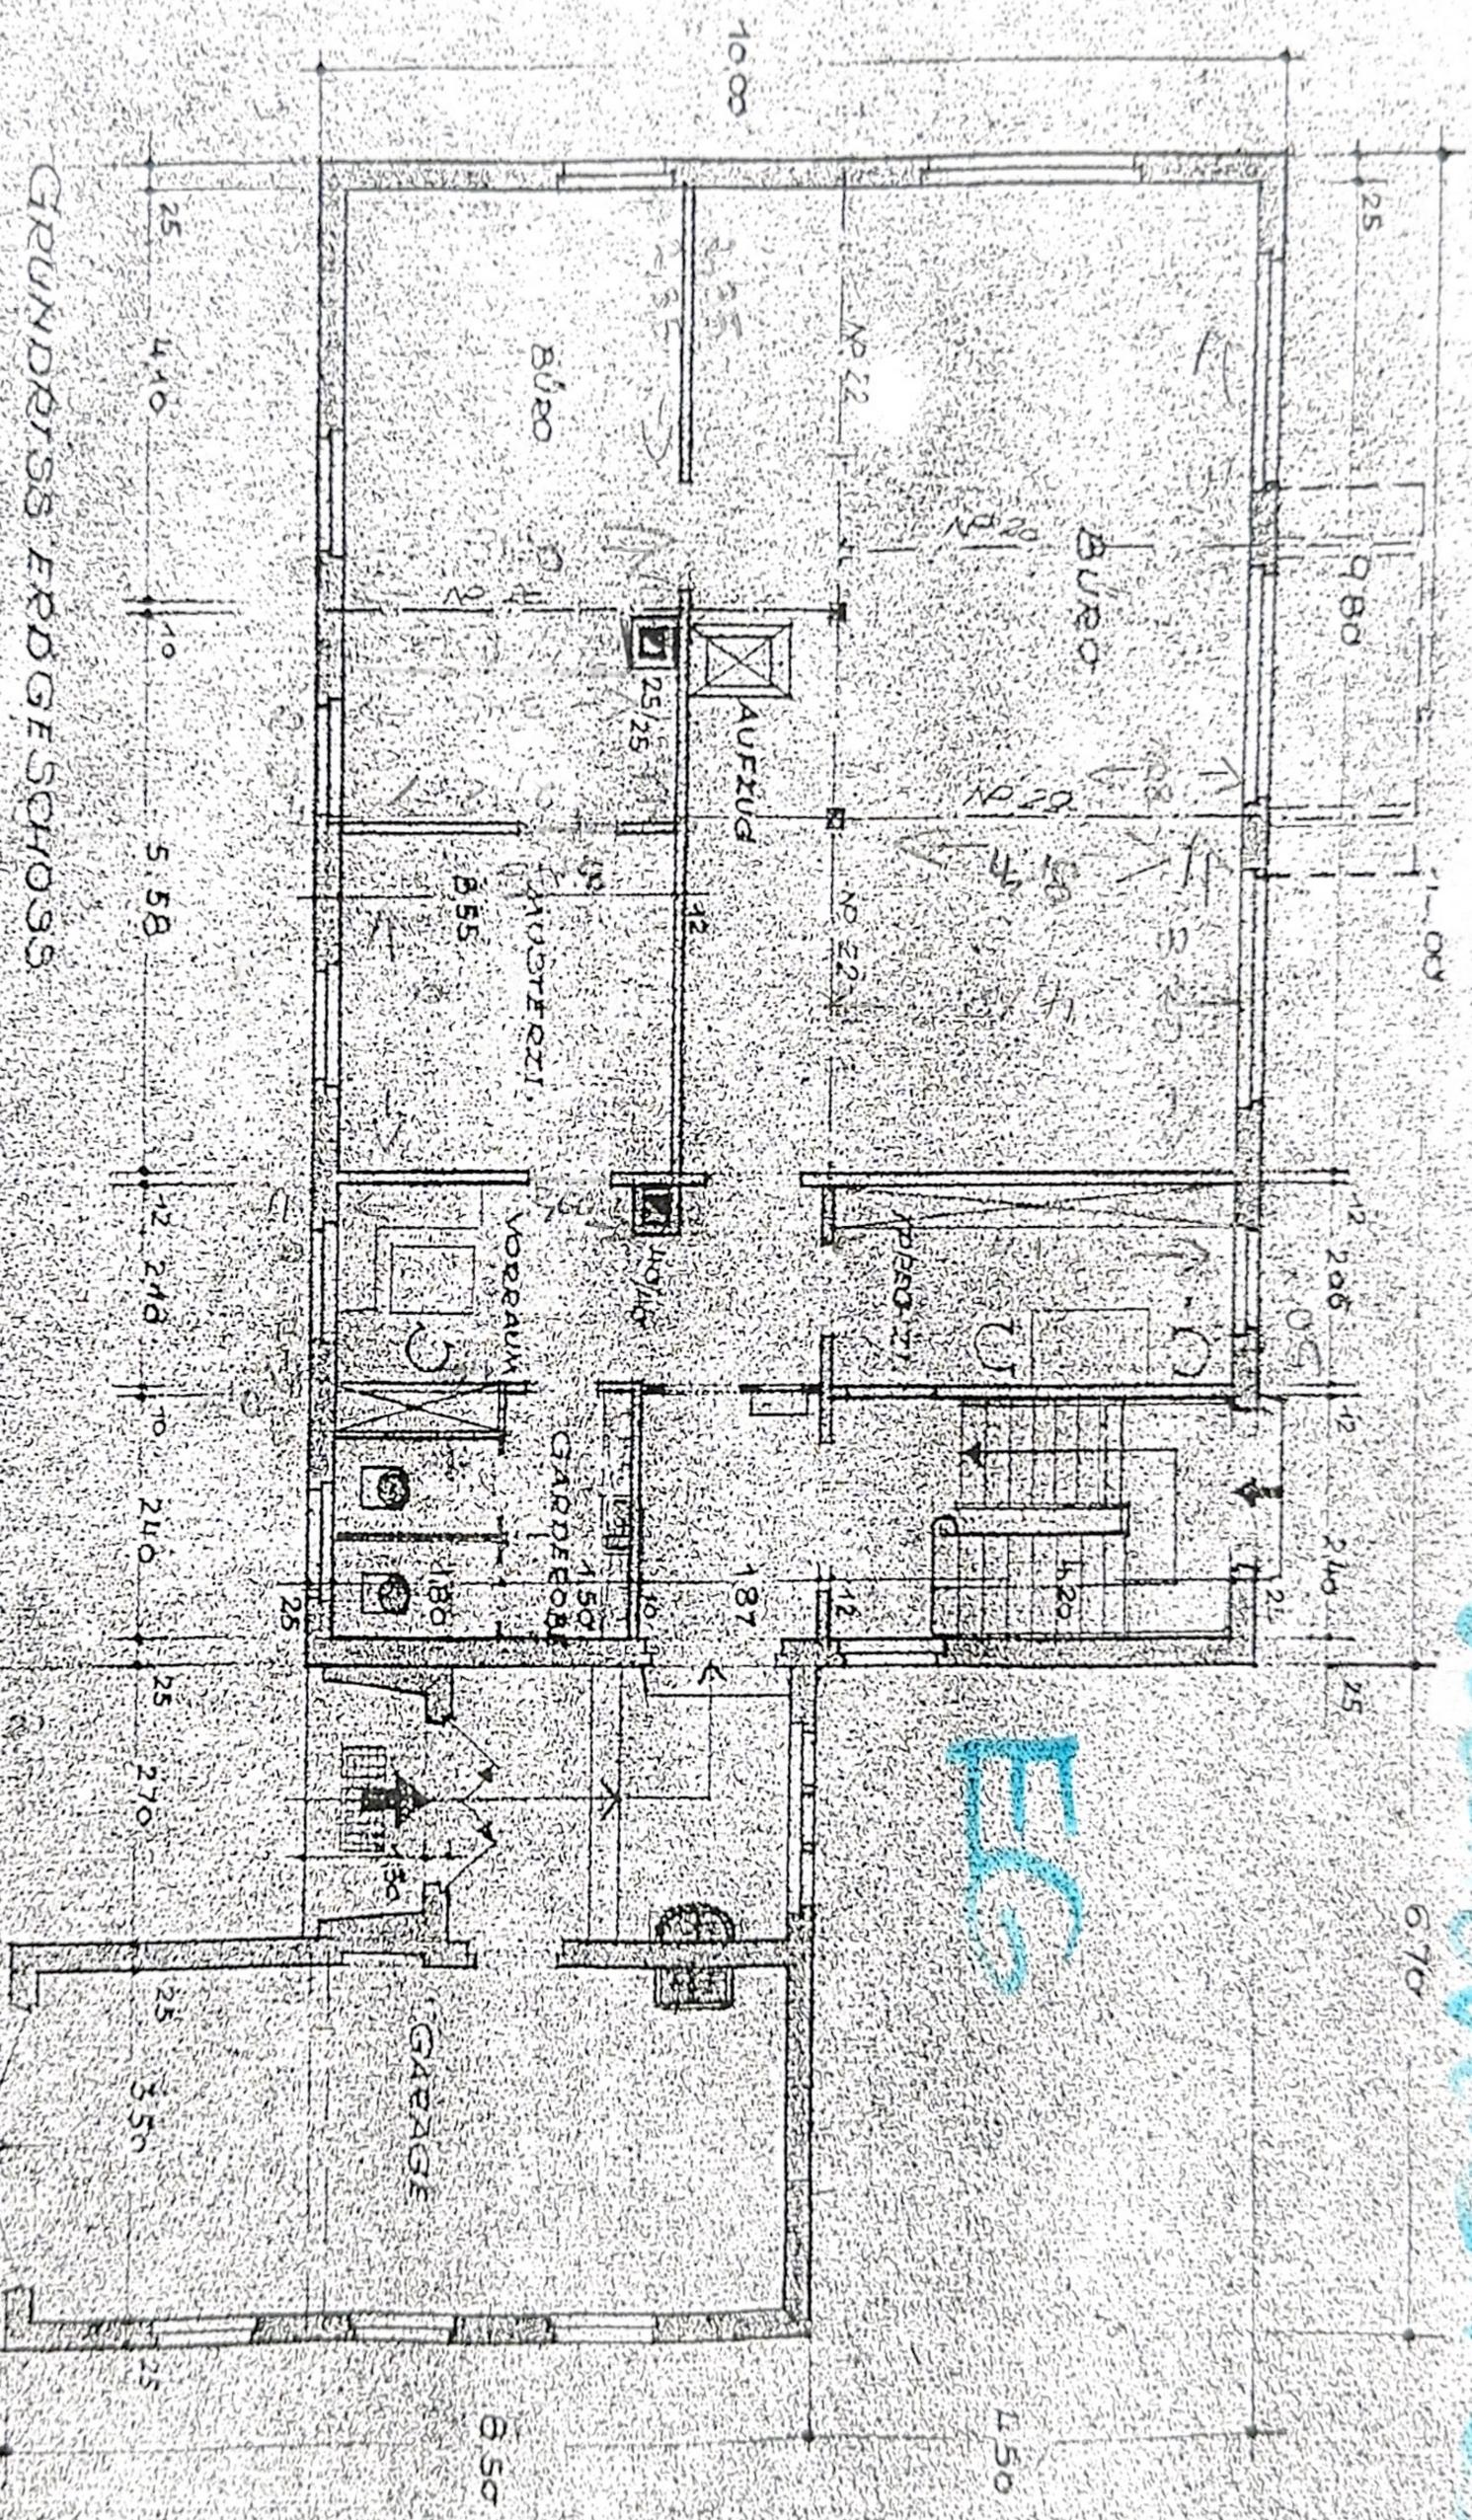

GRUNDRISS ERDGESCHOSS



