


HINWEIS / LEGENDE

02. März 2022

RAUCHWARNWELDER 547 ABS. 3 BAUO NRW
(SCHULAFÄHIGKEIT, KINDESGERÄTE, FLUR, DIE ALS RETTUNGSWEG AUS
AUFENTHALTSSTÄLLEN DIBEN)

HINWEIS ZU BRANDSCHUTZ IM TREPPENRAUK:
EG-DG TREPPENRAUKWÄNDE
AUSFÜHRUNG: HOCHFEUERHEHMEND UND
ZUSÄTZLICH MIT AUCH UNTER ZUSÄTZLICHER
MECHANISCHER BEANSPRÜCHUNG
HOCHFEUERHEHMEND.

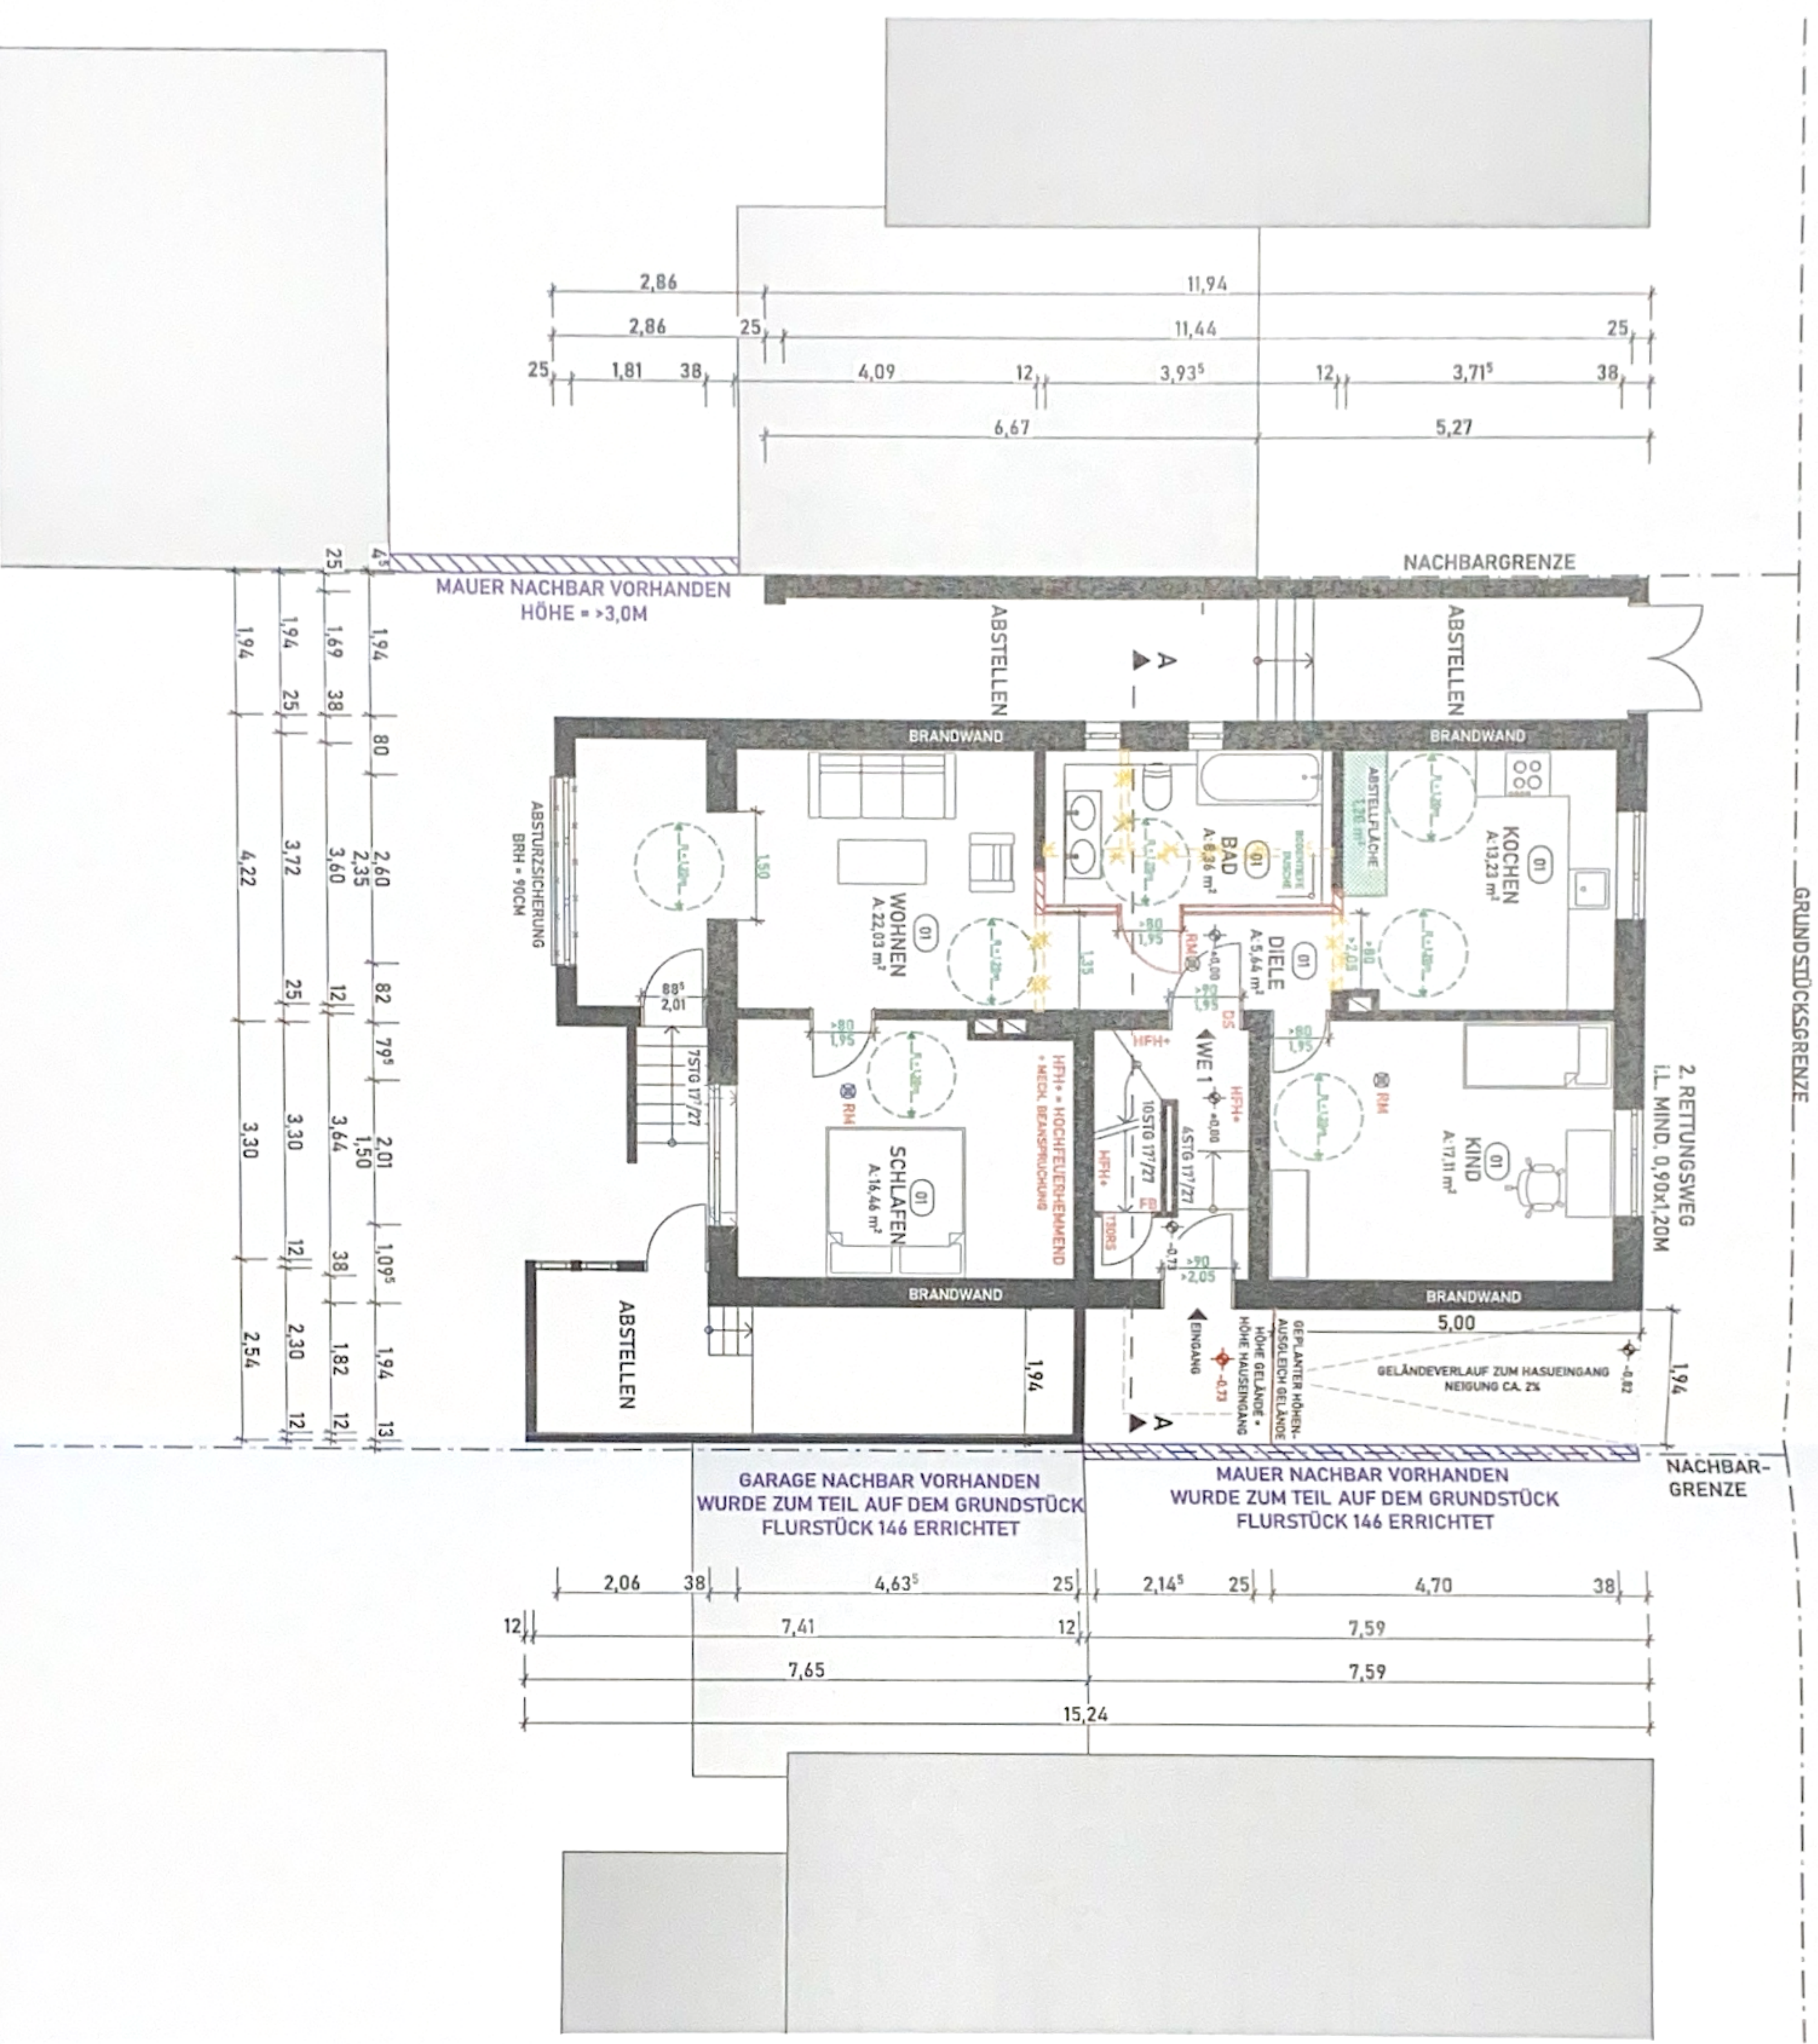

Landeshauptstadt Düsseldorf
Der Oberbürgermeister
Bauaufsichtsamt
Baufälligkeit geprüft und genehmigt
Bauschein Nr. 63/15-B42450/21
Düsseldorf, den 04. Jan 2022
Im Auftrag
Nickel

Bezeichnung des Vorhabens
Grundrissänderung EG, 1.OG, DG und Errichtung eines Dachaufbaus
Ort des Bauvorhabens
Scheffelstr. 138
40470 Düsseldorf
Bauherr(in) / Antragsteller(in)
Daniel Sohn
Scheffelstr. 138
40470 Düsseldorf
Entwurfsverfasser
Ingenieurbau Schwarz
Statik, Bauphysik und Bauanträge
Stephan Schwarz
Vorm Felde 19a
44797 Bochum
+49 (0) 234 / 79430759
info@ingbau-s.de



Plan Nr. Plan Titel Maßstab
4000 Grundriss Erdgeschoss (WE 1) 1:100

Zeichner(in)
N.B.
Ort - Datum - Stempel - Unterschrift Entwurfsverfasser - Unterschrift Bauherr

Handwritten signature