



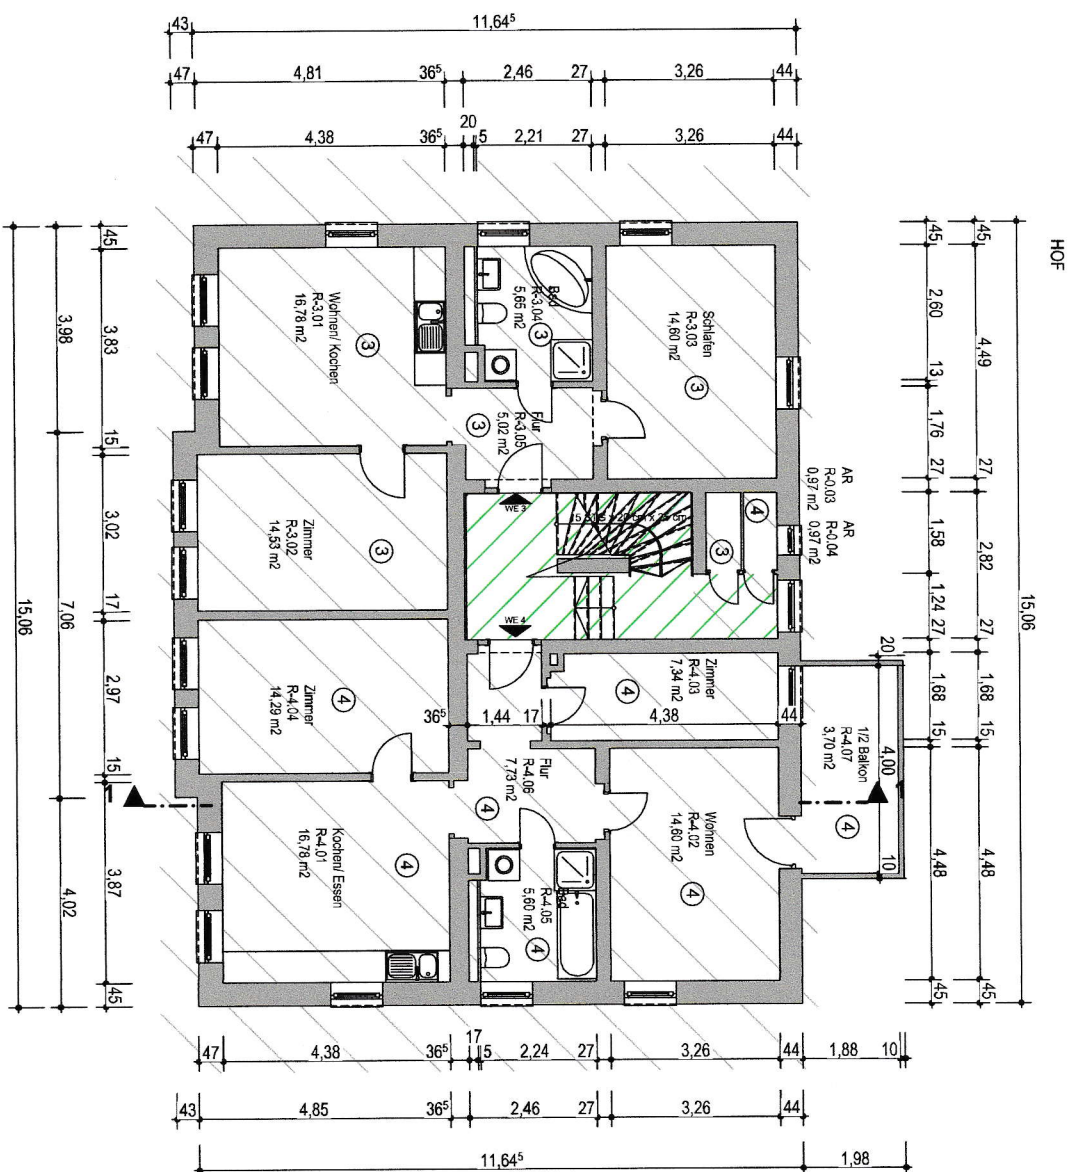

LEGENDE

- Mauwerk Bestand
- Abbruch
- Trockenbauwände neu (nicht tragend)
- DS Dicht- und Selbstschließende Türe
- fn feuerhemmendes Bauteil
- hfn Hochfeuerhemmend
- fb Feuerbeständig
- BRANDWAND Feuerbeständig & widerstandsfähig gegen mech. Beanspruchung
- T-30 RS Türe fn mit Rauchschutz

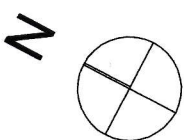

KÖRNERSTRASSE

nicht Bestandteil des Bauantrages

BA.03

1. Obergeschoss

Maßstab	Blattgröße	Datum:	Planersteller
1:100	420*297 A3	13.10.2024	YS

