

BAUANTRAG PLANBLATT GARAGE + CARPORT

NEUBAU VON 2 DOPPELHÄUSERN, GARAGEN UND STELLPLÄTZEN
85445 SCHWAIG, FREISINGER STR. 32+34, DORFENSTR. 2 FLNR 3388 u. 3388/1

GRUNDRISSSE GARAGE / CARPORT SCHNITTE / ANSICHTEN	M 1:100 M 1:100	PLANSTAND:
		a) 26.01.2026
		b) 11.02.2026
		c) 09.03.2026

DIESER PLAN IST NICHT FÜR DIE AUSFÜHRUNG FREIGEgeben ! AS-DH / BAG

10,00 m M 1:100

BAUHERR UND EIGENTÜMER : ARTE IMMOBILIEN VV12 GMBH
FLNR 3388 u. 3388/1 AUF DEM GRIES 10
85368 MOOSBURG



NACHBAR FLNR 3386 : ANITA SCHNIERING, DORFENSTR. 4, 85445 SCHWAIG

NACHBAR FLNR 3387 : BEÄTE SEDLMAIER, BURGHARTING 26, 84434 KIRCHBERG





GEMEINDE OBERDING :

LRA ERDING :

ARCHITEKT : BERND KERSCHER
OBERREIT 22 85368 MOOSBURG
TEL.: 0151-57222778

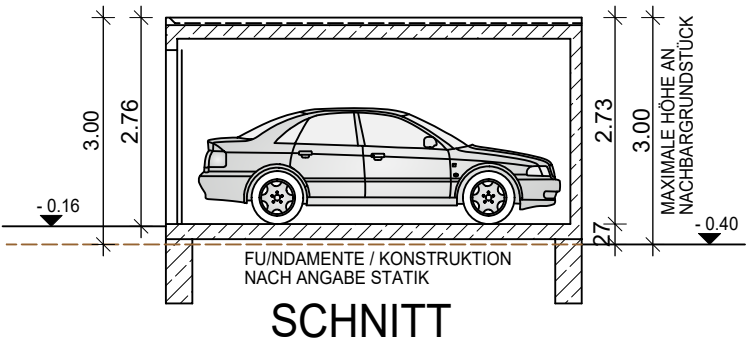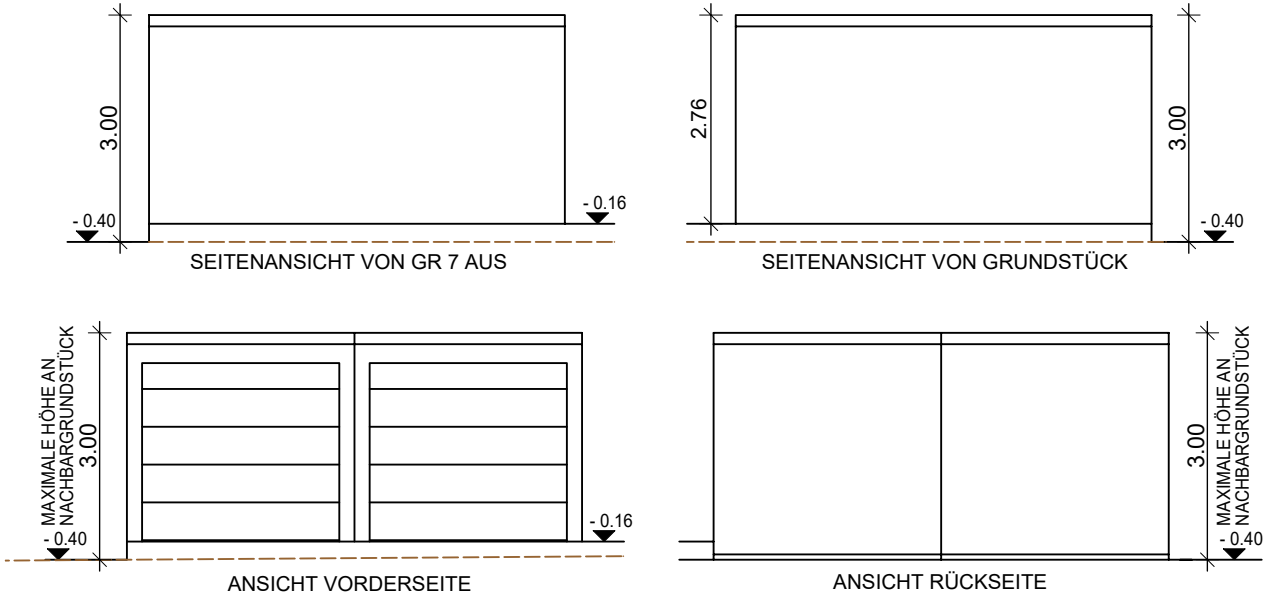

- - - - - = BESTEHENDES NATÜRLICHES GELÄNDE

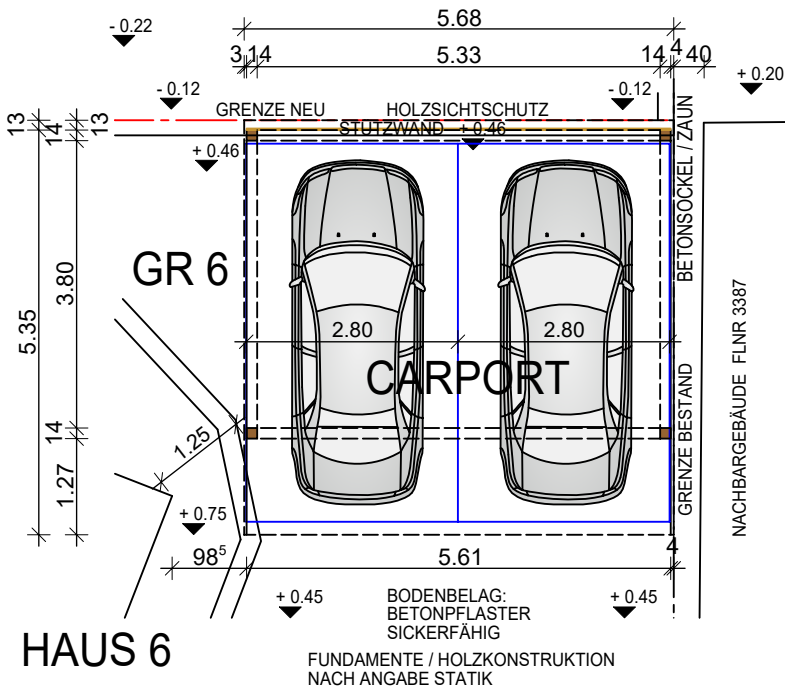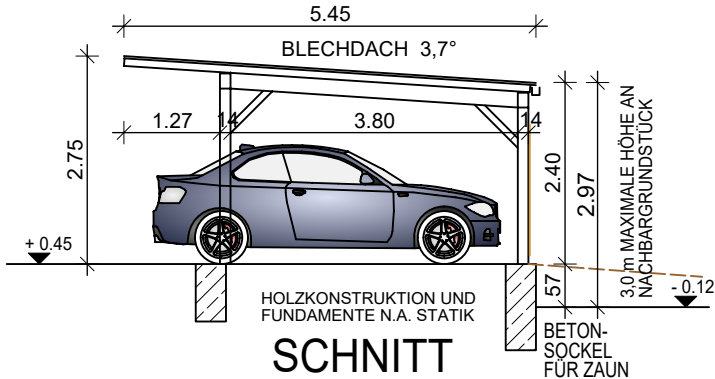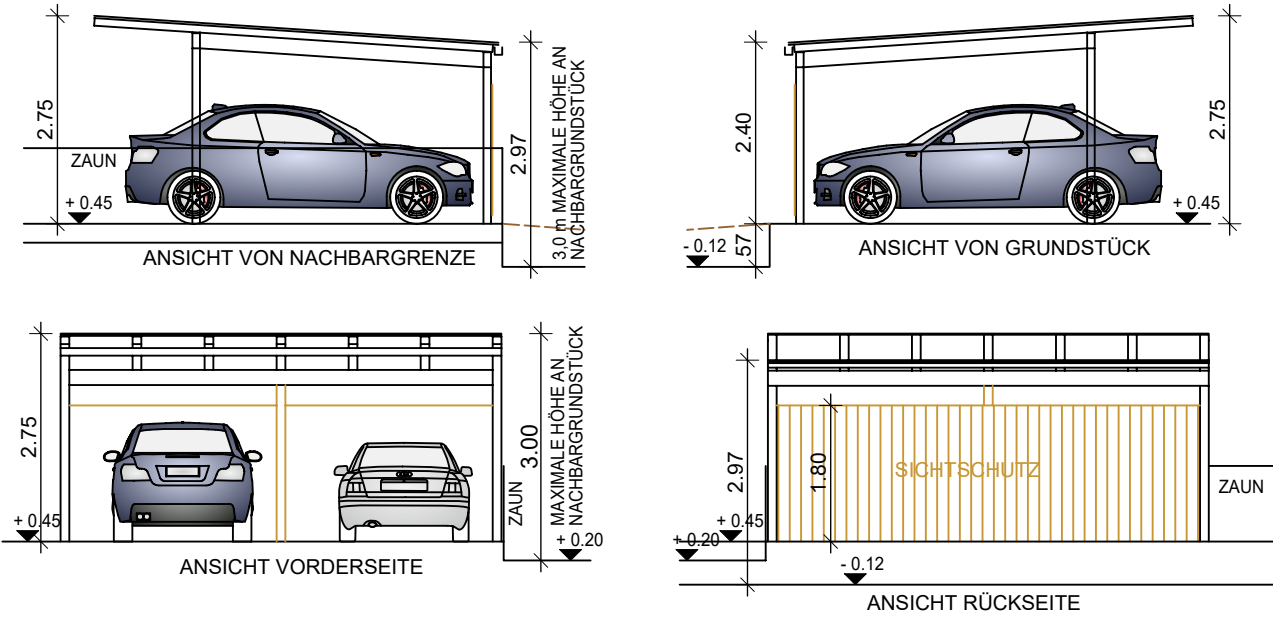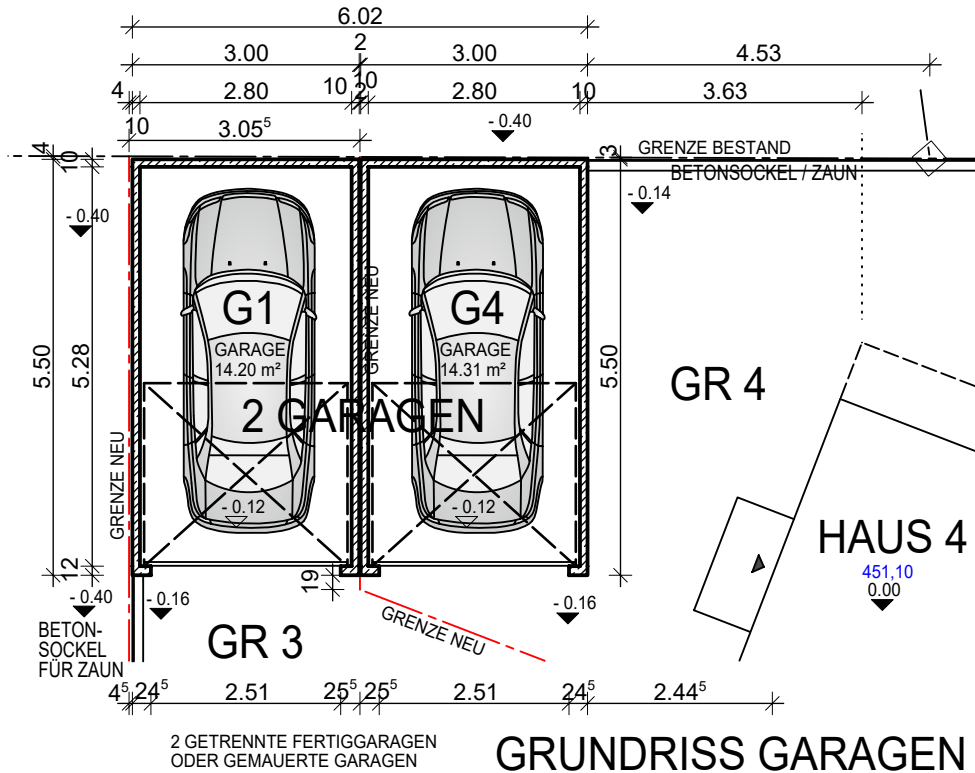

GRUNDRISS CARPORT