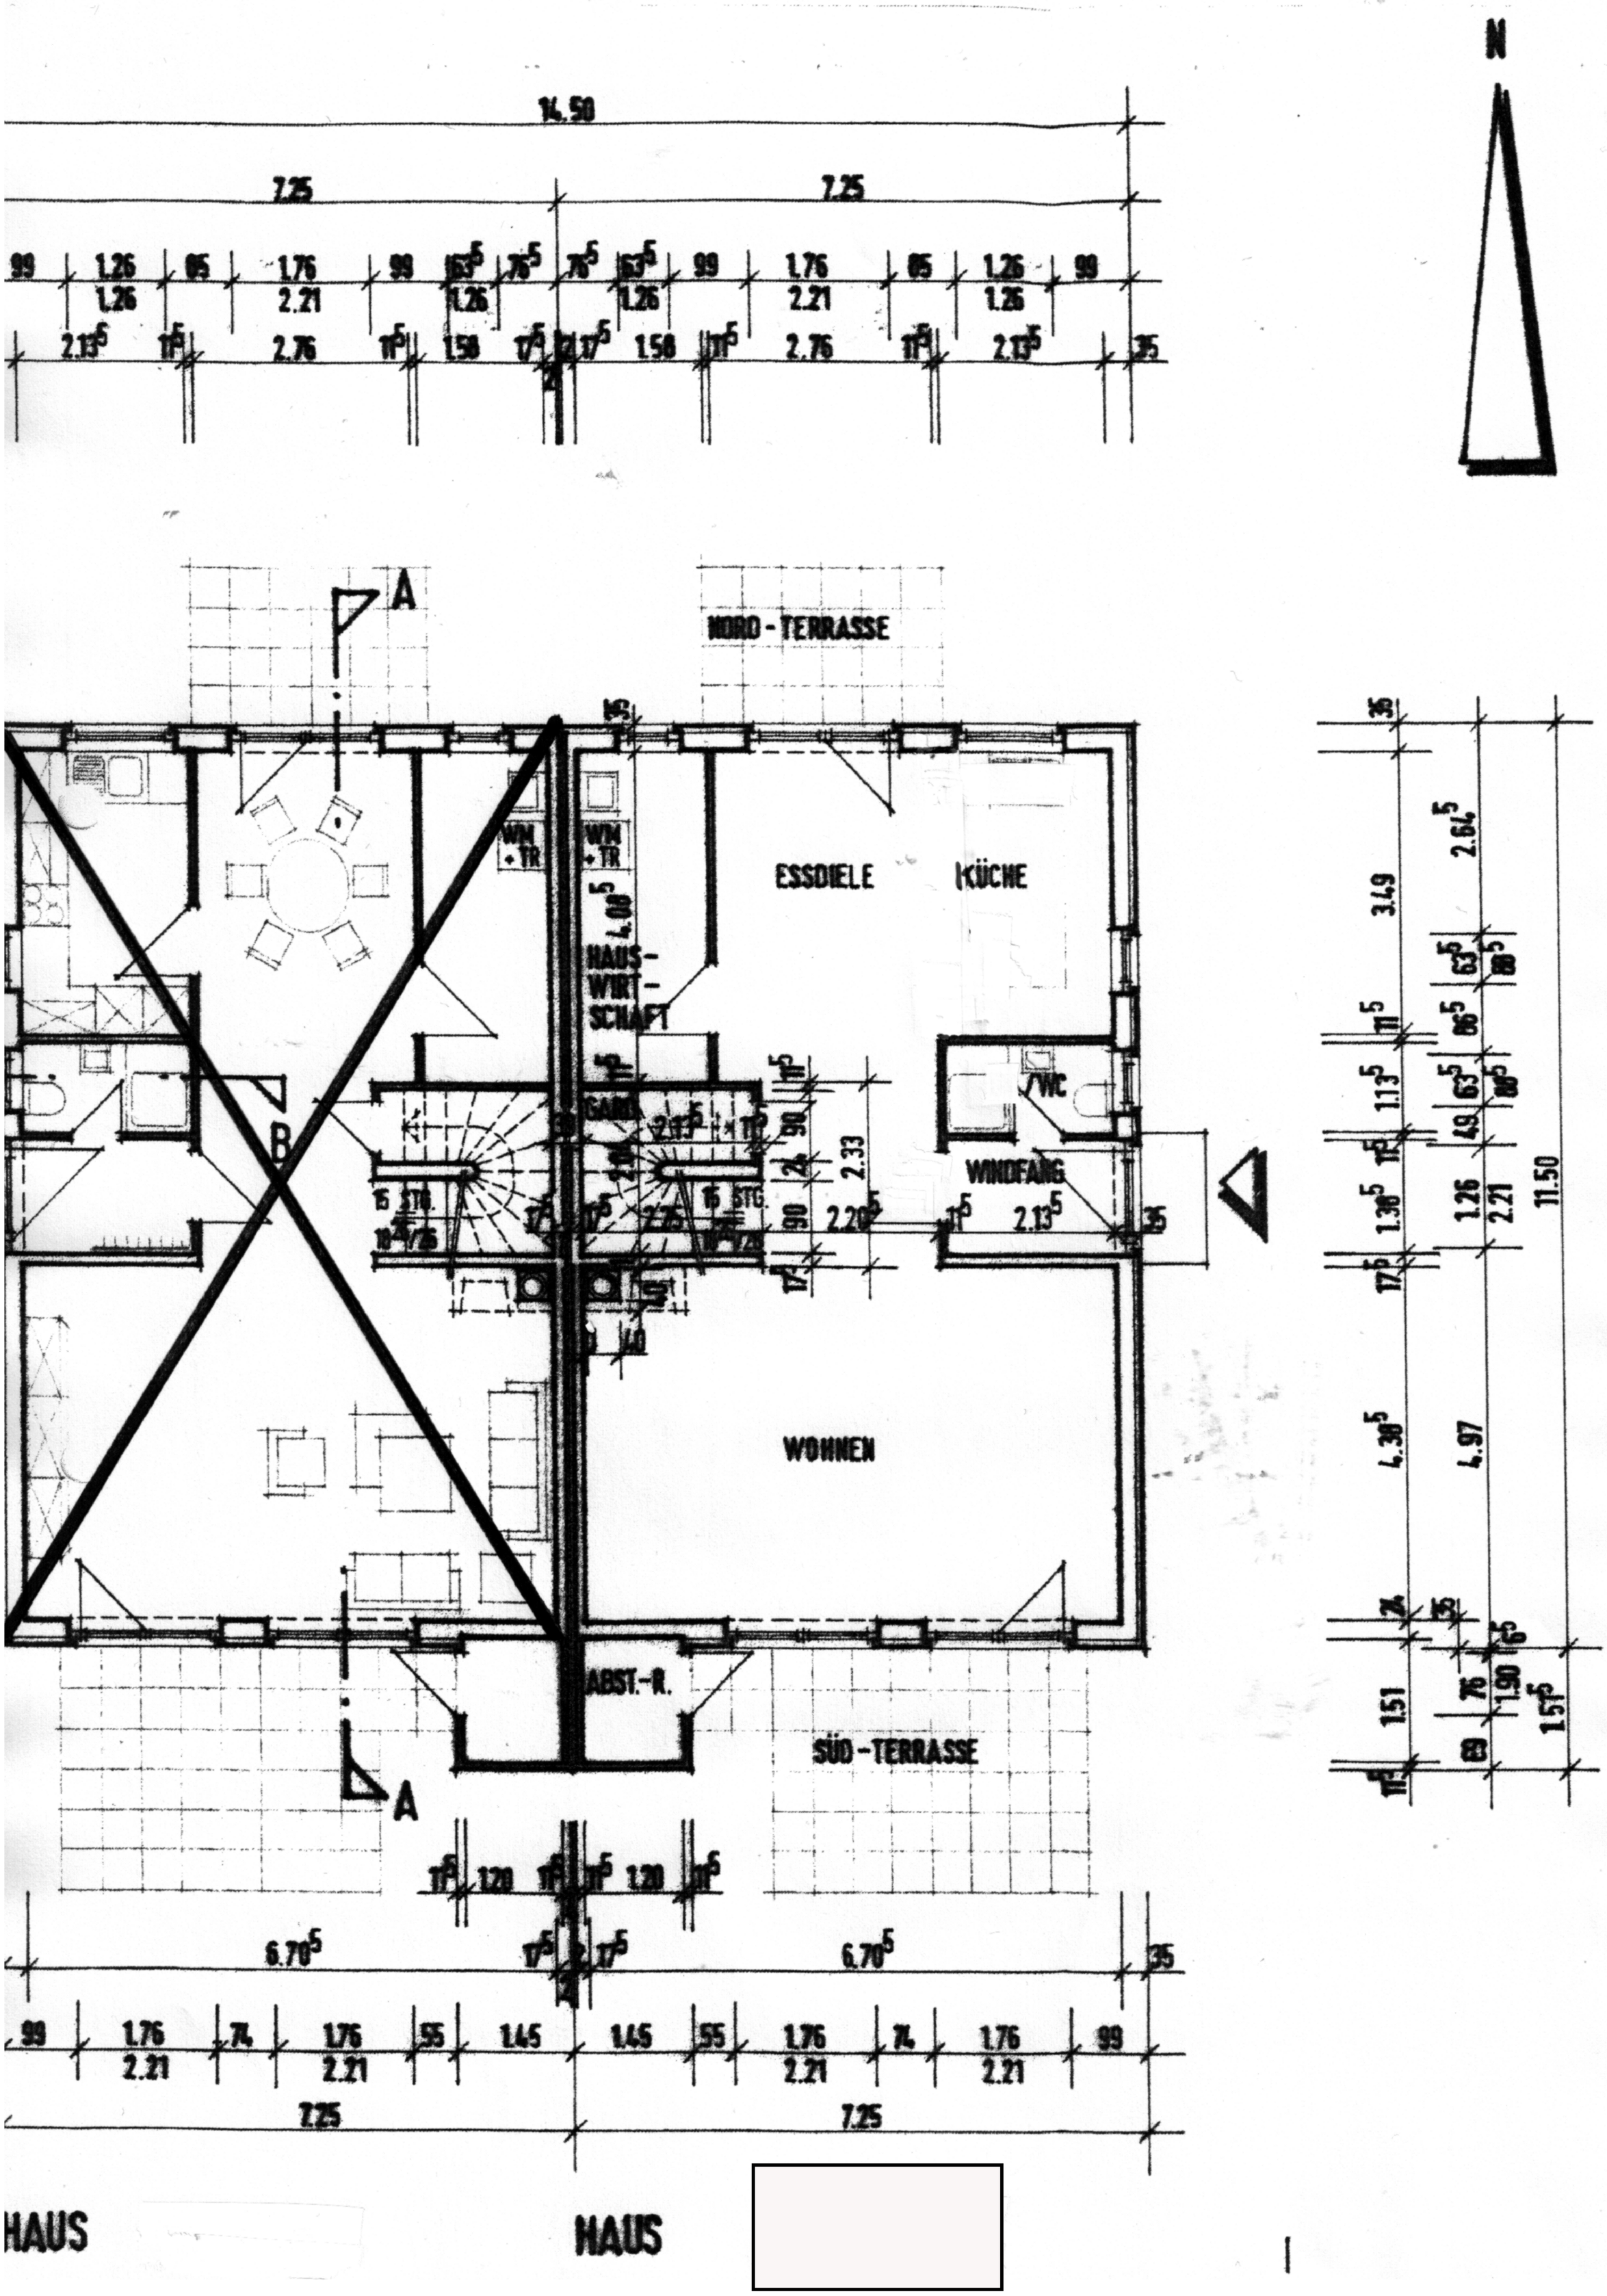
N
14.50
7.25
7.25
NORD-TERRASSE
A
B
WM + TR
WM + TR
ESSDIELE
KÜCHE
HAUS-WIRT-SCHAFT
GARD.
15 STG.
15 STG.
WC
WINDFANG
WOHNEN
ABST.-R.
SÜD-TERRASSE
11.50
6.70
6.70
7.25
7.25
HAUS
HAUS