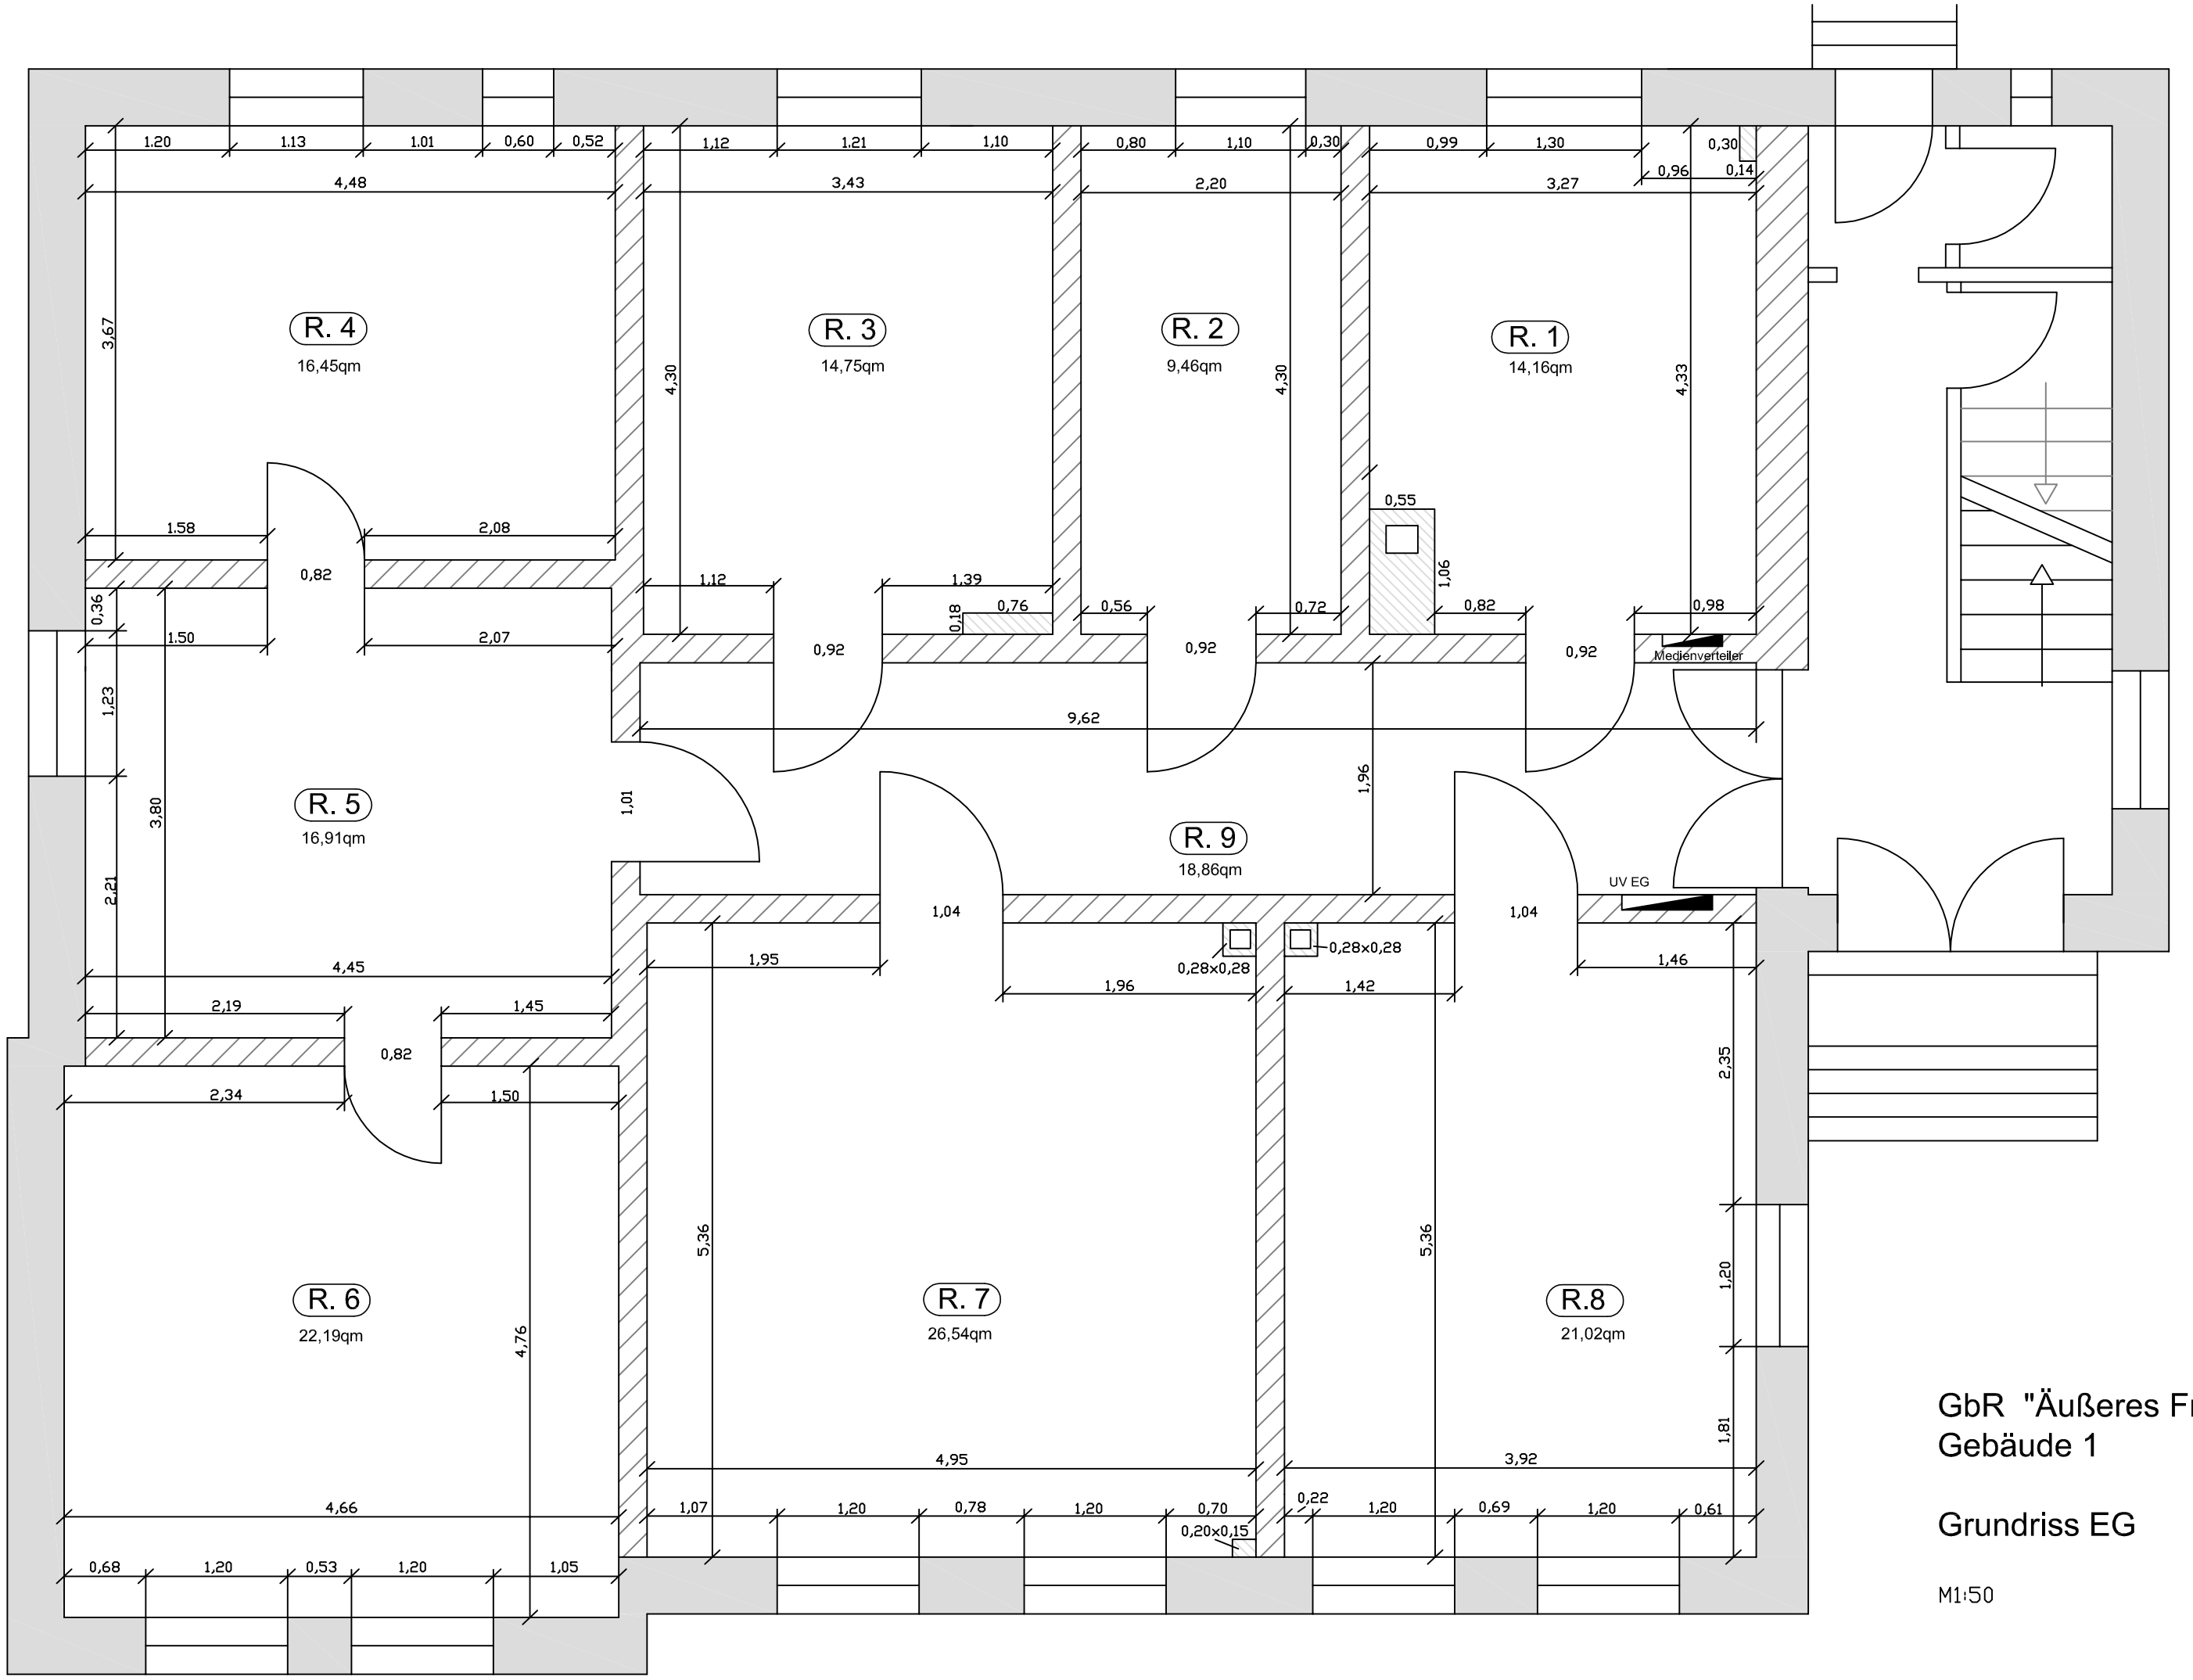

GbR "Äußeres Frauentor"
Gebäude 1

Grundriss EG

M1:50

Januar 2013