


# Außenmaße des Kampa Hauses

- Bei Alternativausbildung des Kellersockels sind zu berücksichtigen:
1. Ausführung nach DIN 1053.
  2. Aufstandsfläche der Verblendung  $\geq 2/3$  der Verblendstärke entsprechend DIN 1053.
  3. Wärmedurchlaßwiderstand  $1/\lambda \geq 1.3 \text{ m}^2 \text{ K/W}$  entsprechend DIN 4108.
  4. Im Spritzwasserbereich vertikale und horizontale Sperrschichten entsprechend DIN 18195 Teil 4 (DIN 4117).

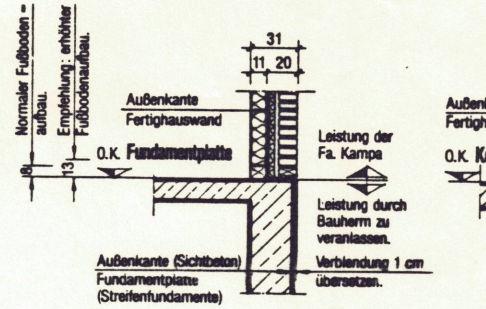

Hinweis: Bei Teilunterkellerung ohne Sockelverblendung Versatz zwischen Verblendung FH und Außenkante Streifenfundament = 3 cm! (da 2 cm Putzauftrag)

