


ANSICHT NORD


SCHNITT 3-3

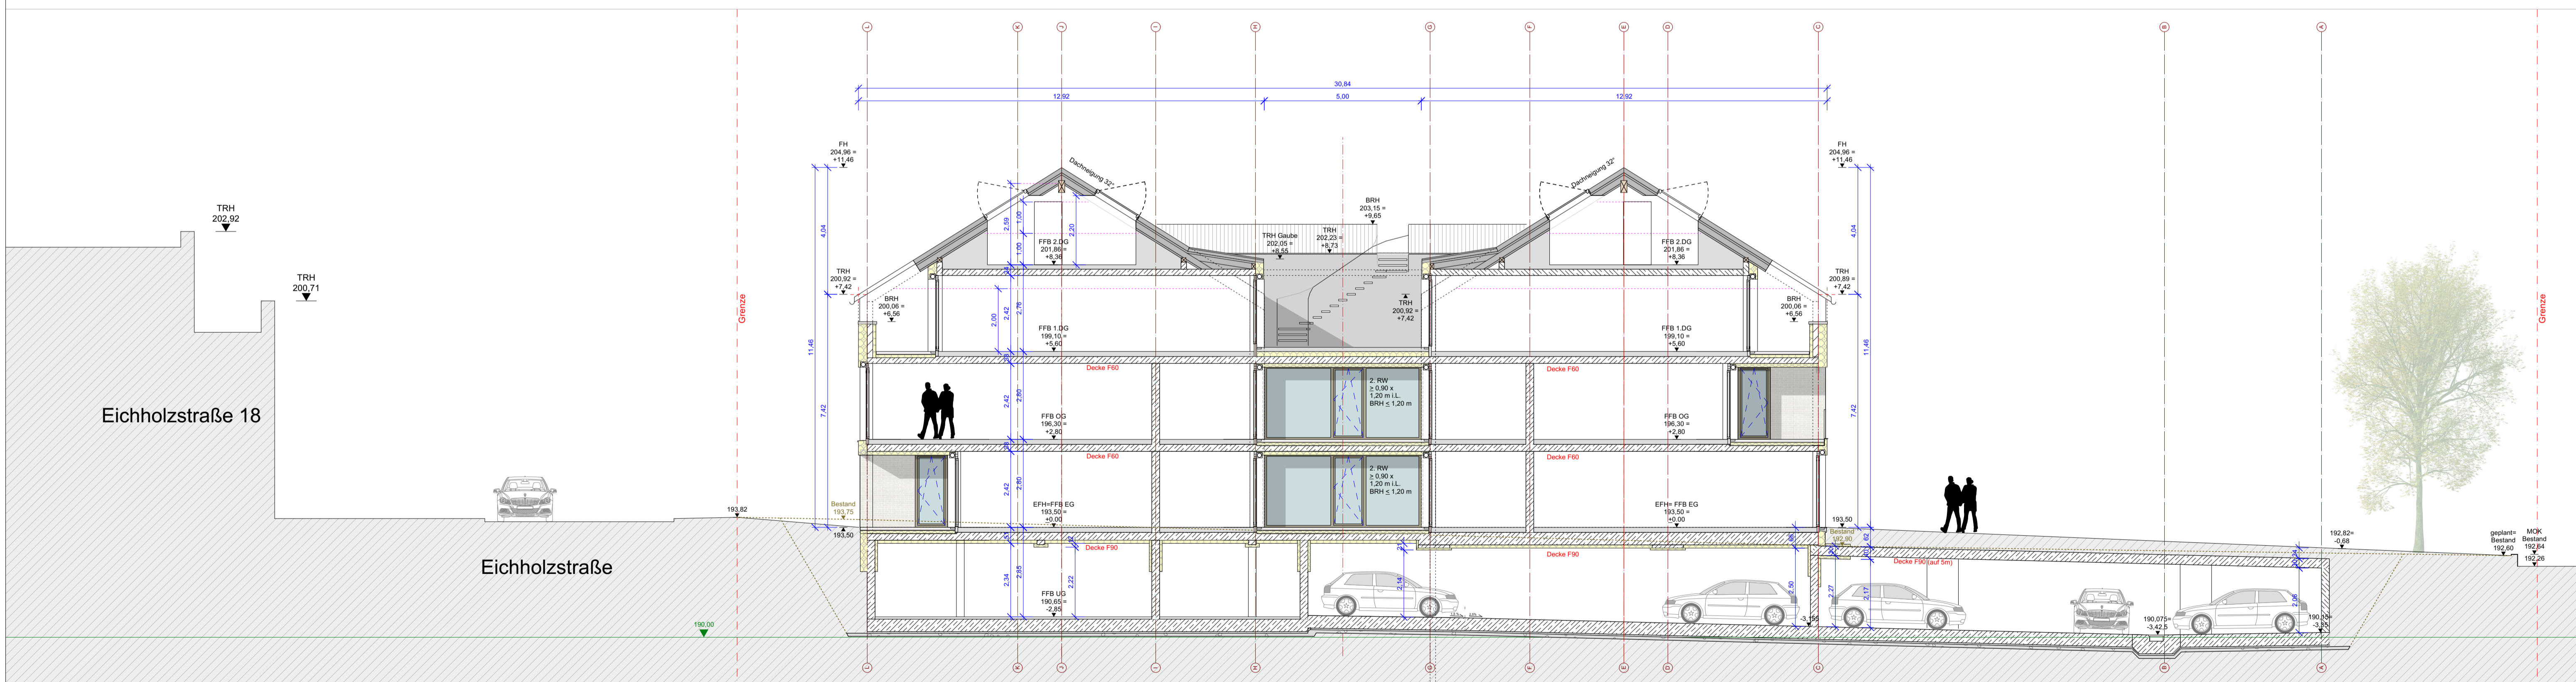

SCHNITT 1-1

LEGENDE

- 138.08 Höhen Gelände Bestand
- 138.46 Höhen Gelände geplant
- 138.23 Höhen Gelände geplant
- 138.08 Höhen Gelände Bestand
- 137.14 Höhen Gelände geplant
- 137.07 Höhen Bestand interpoliert
- T30 Tür feuerhemmend
- Td Tür dichtschließend
- TRs Tür rauchdicht und selbstschließend
- 2. RW 2. Rettungsweg
- F30 Wand / Decke feuerhemmend
- F60 Wand / Decke hochfeuerhemmend
- F90 Wand / Decke feuerbeständig
- ...unter zusätzl. mechanischer Beanspr.

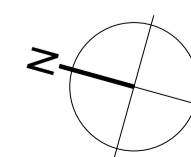

**BAUANTRAG**

Bauherr: *apodo*

Architekt: *hoehne architekten*

EFH = OK FFB EG = 193.50 m ü.NN = ±0.00m  
 Gemarkung Lichtendorf, Flur 1, Flurstück 1532

**PROJEKT** Neubau Mehrfamilienhaus mit Tiefgarage  
 Eichholzstr. 11  
 44289 Dortmund-Lichtendorf

**BAUHERR** Apodo Grundstücksverwaltungsgesellschaft GbR  
 Seeblick 12  
 44263 Dortmund

**ENTWURFS-VERFASSER** Höhe Architekten GmbH  
 Erwin-Hageloh-Strasse 78  
 70376 Stuttgart

**PLANINHALT** Ansicht Nord / Schnitt 1 / Schnitt 3

PROJEKTNUMMER: 4005 PLANSTAND: 12.03.2024 MAßSTAB: 1:100  
 PLANNUMMER: 4005\_4011\_0\_240312\_nord\_01\_03 PLANGRÖßE: A1