

Geobasis.NI Flurstück 128/11


Dieser Ausdruck wurde mit Geobasis.NI erstellt. Keine amtliche Standardausgabe.

1 : 500

Erstellt am: 16.03.2026



E: 484132.24, N: 5940571.84

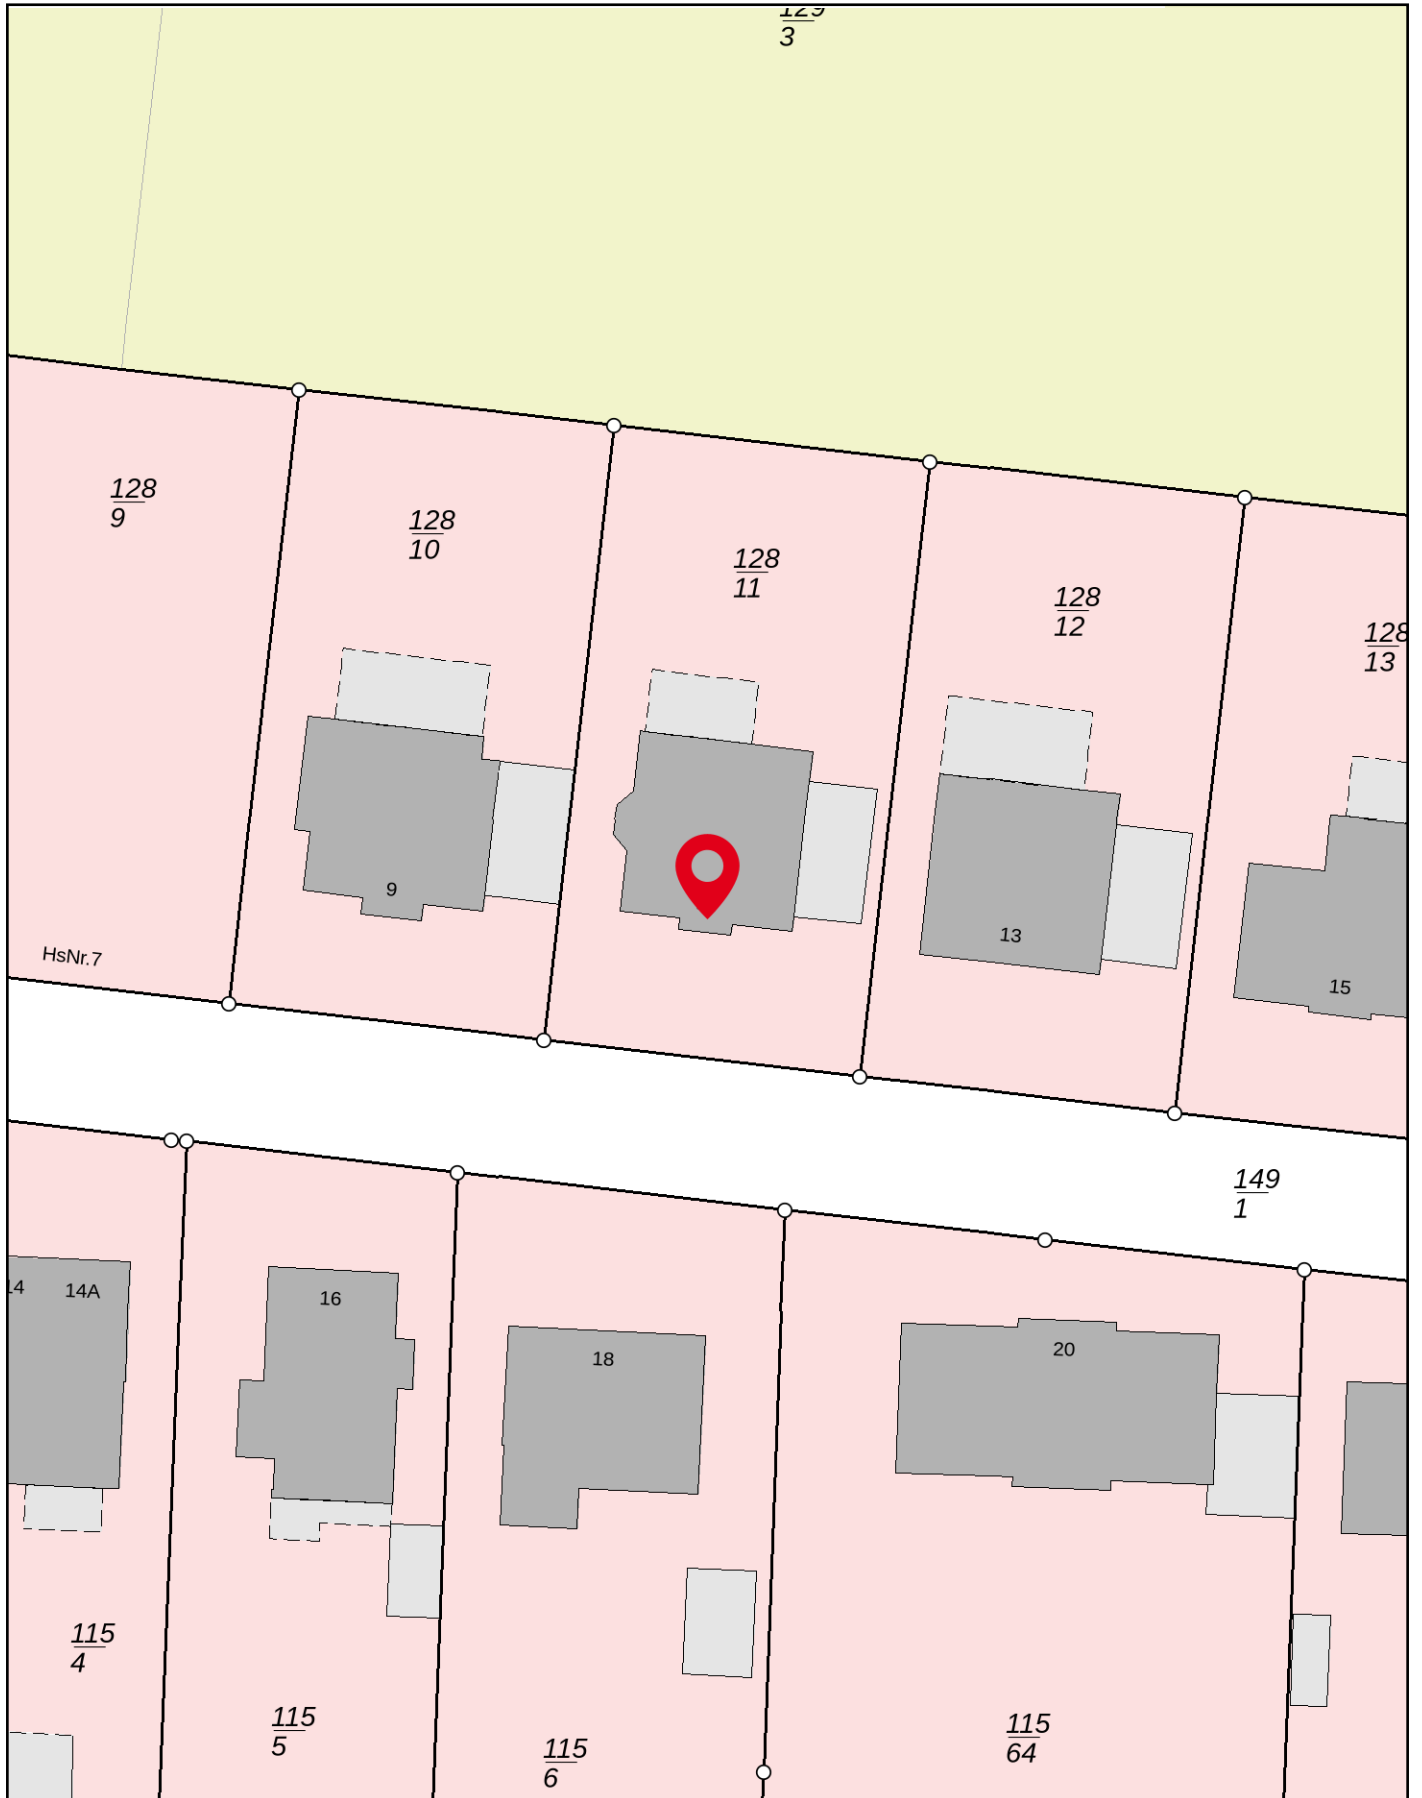

E: 484039.63, N: 5940452.95

Herausgeber: Landesamt für Geoinformation und Landesvermessung Niedersachsen

Bei einer Verwertung für nichteigene oder wirtschaftliche Zwecke oder einer öffentlichen Wiedergabe sind die Allgemeinen Geschäfts- und Nutzungsbedingungen (AGNB) zu beachten; ggf. sind erforderliche Nutzungsrechte über einen zusätzlich mit der für den Inhalt verantwortlichen Behörde abzuschließenden Nutzungsvertrag zu erwerben.

© GeoBasis-DE/LGLN 2026



Geobasis.NI Flurstück 128/11

Dieser Ausdruck wurde mit Geobasis.NI erstellt. Keine amtliche Standardausgabe.

1 : 1.000

Erstellt am: 16.03.2026



E: 484178.54, N: 5940631.28



E: 483993.33, N: 5940393.51

Herausgeber: Landesamt für Geoinformation und Landesvermessung Niedersachsen

Bei einer Verwertung für nichteigene oder wirtschaftliche Zwecke oder einer öffentlichen Wiedergabe sind die Allgemeinen Geschäfts- und Nutzungsbedingungen (AGNB) zu beachten; ggf. sind erforderliche Nutzungsrechte über einen zusätzlich mit der für den Inhalt verantwortlichen Behörde abzuschließenden Nutzungsvertrag zu erwerben.

© GeoBasis-DE/LGLN 2026

