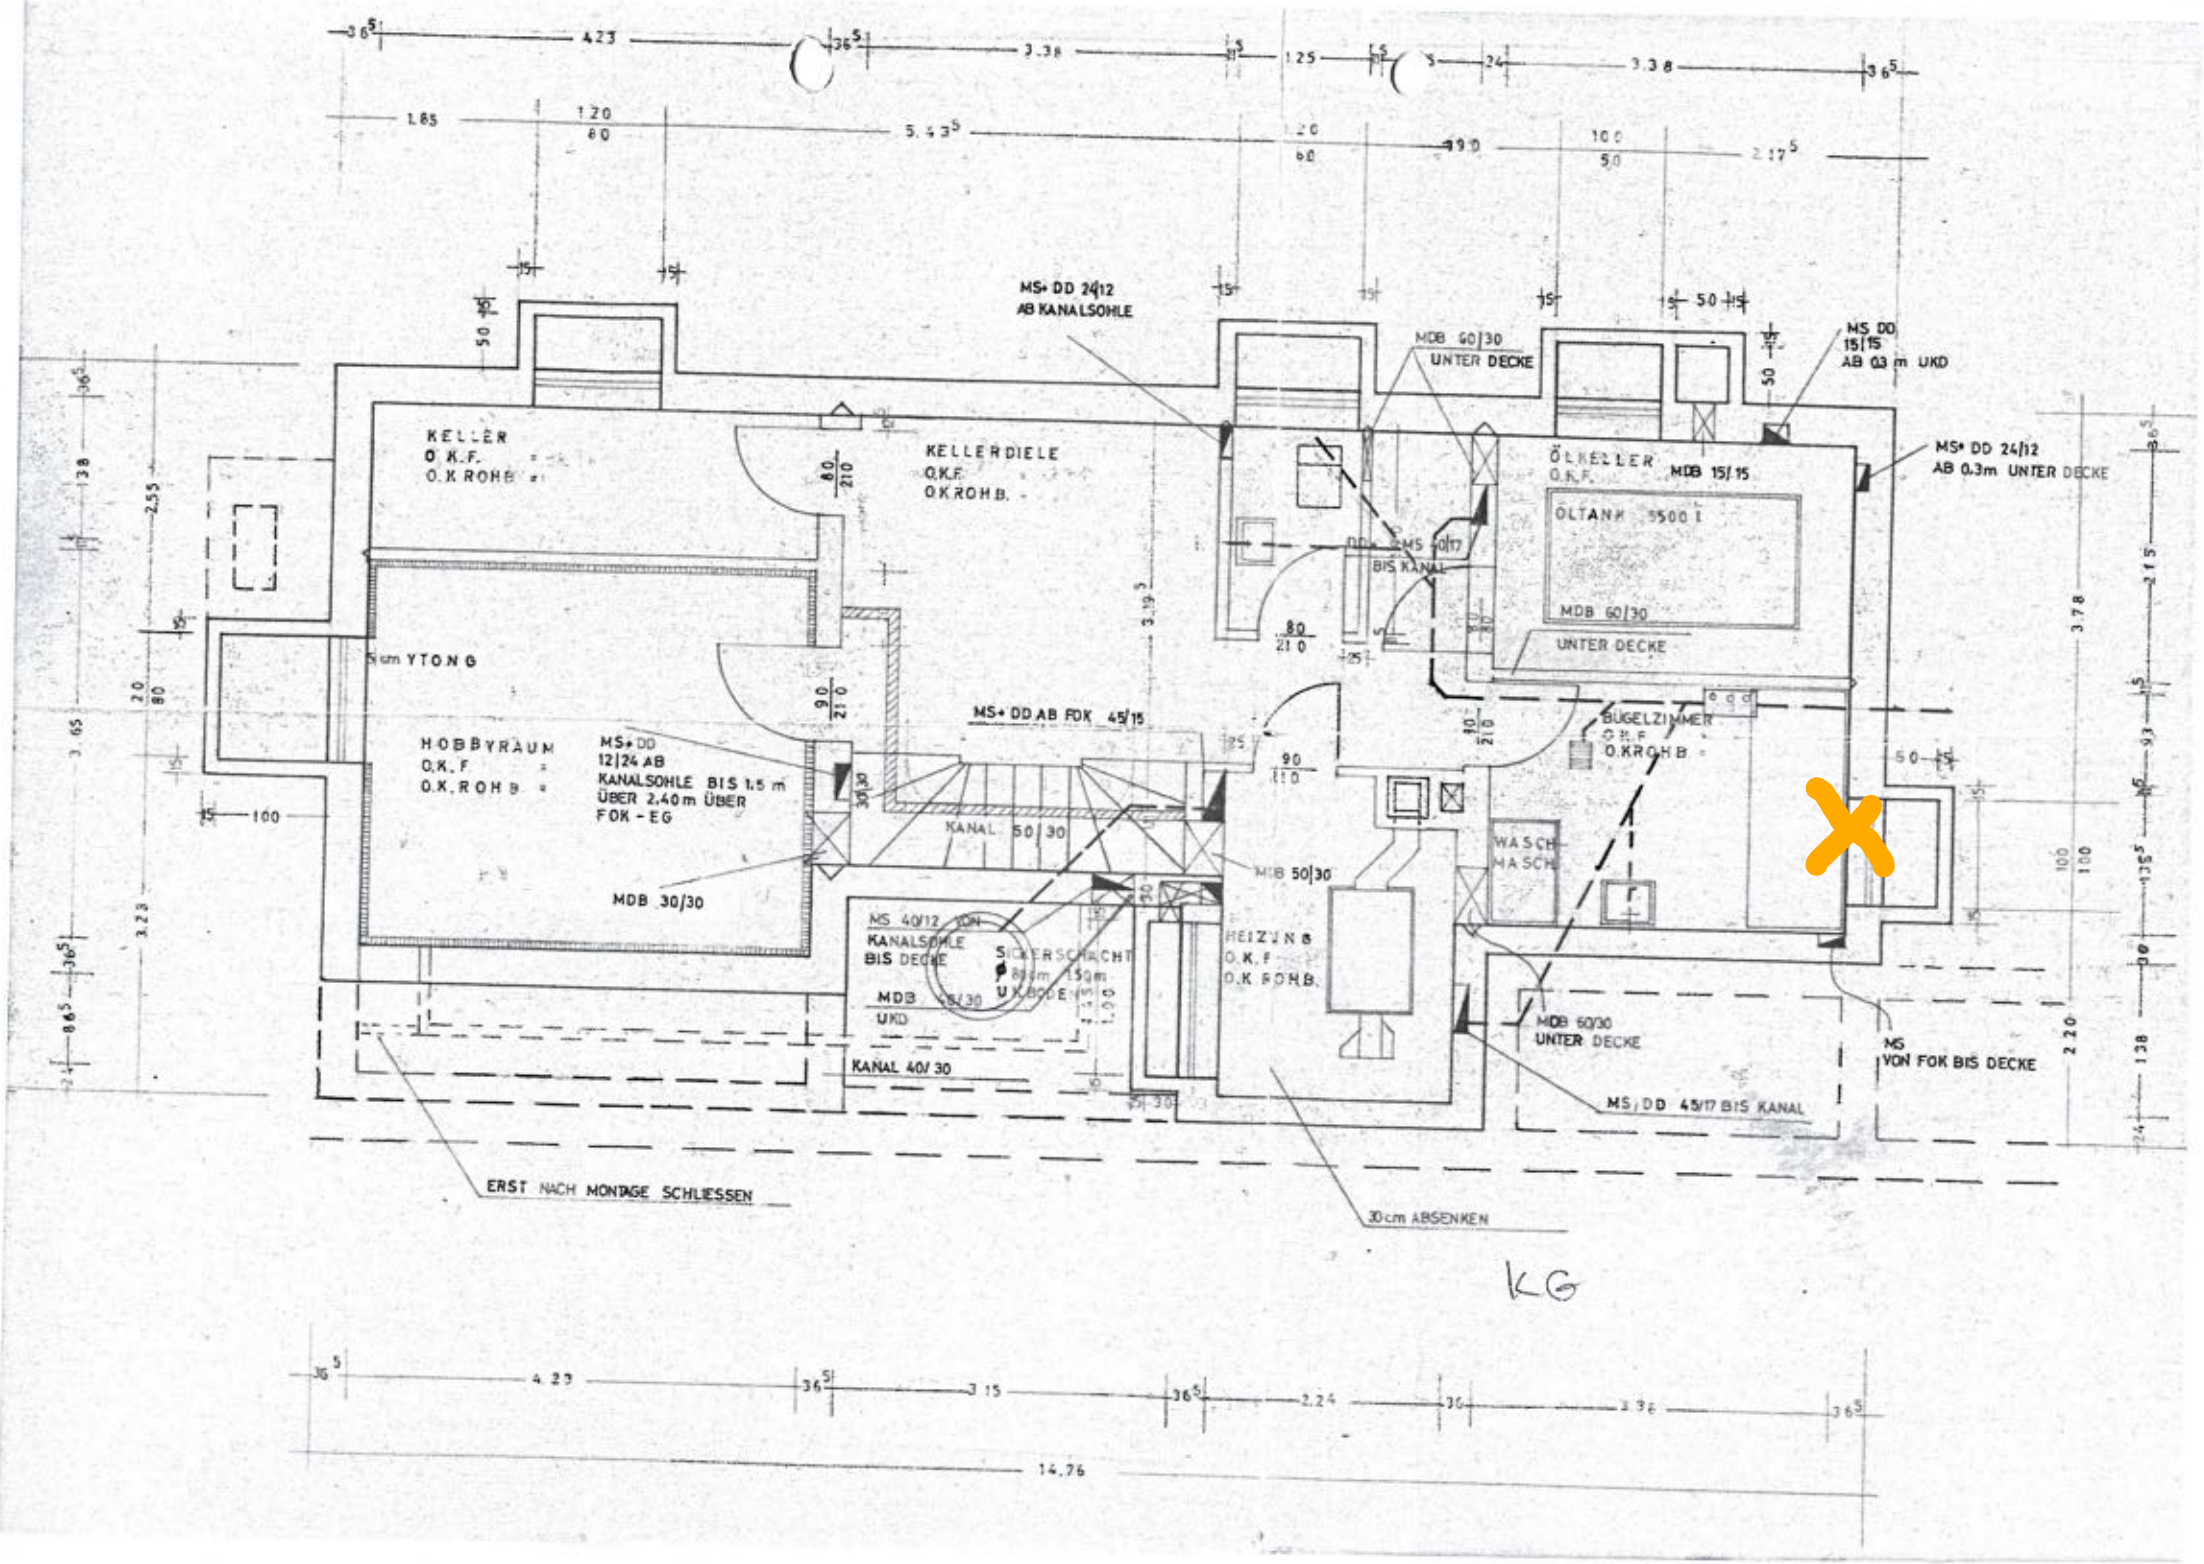
KELLER
O.K.F.
O.K ROHB.
KELLERDIELE
O.K.F.
O.K.ROHB.
5cm YTONG
HOBBYRAUM
O.K.F.
O.K.ROHB.
MS+DD
12/24 AB
KANALSOHLE BIS 1.5 m
ÜBER 2.40 m ÜBER
FOK - EG
MDB 30/30
MS+DD 24/12
AB KANALSOHLE
MS+DD AB FOK 45/15
KANAL 50/30
MS 40/12 VON
KANALSOHLE
BIS DECKE
SICKERSCHACHT
MDB 45/30
UKD
KANAL 40/30
MDB 50/30
HEIZUNG
O.K.F.
O.K ROHB.
MDB 60/30
UNTER DECKE
MS+DD 45/17
BIS KANAL
ÖLKELLER
O.K.F.
MDB 15/15
ÖLTANK 5500 l
MDB 60/30
UNTER DECKE
MS DD
15/15
AB 0.3 m UKD
MS+DD 24/12
AB 0.3m UNTER DECKE
BÜGELZIMMER
O.K.F.
O.K.ROHB.
WASCH-
MASCH.
MDB 60/30
UNTER DECKE
MS
VON FOK BIS DECKE
MS/DD 45/17 BIS KANAL
ERST NACH MONTAGE SCHLIESSEN
30cm ABSENKEN
KG
14.76