

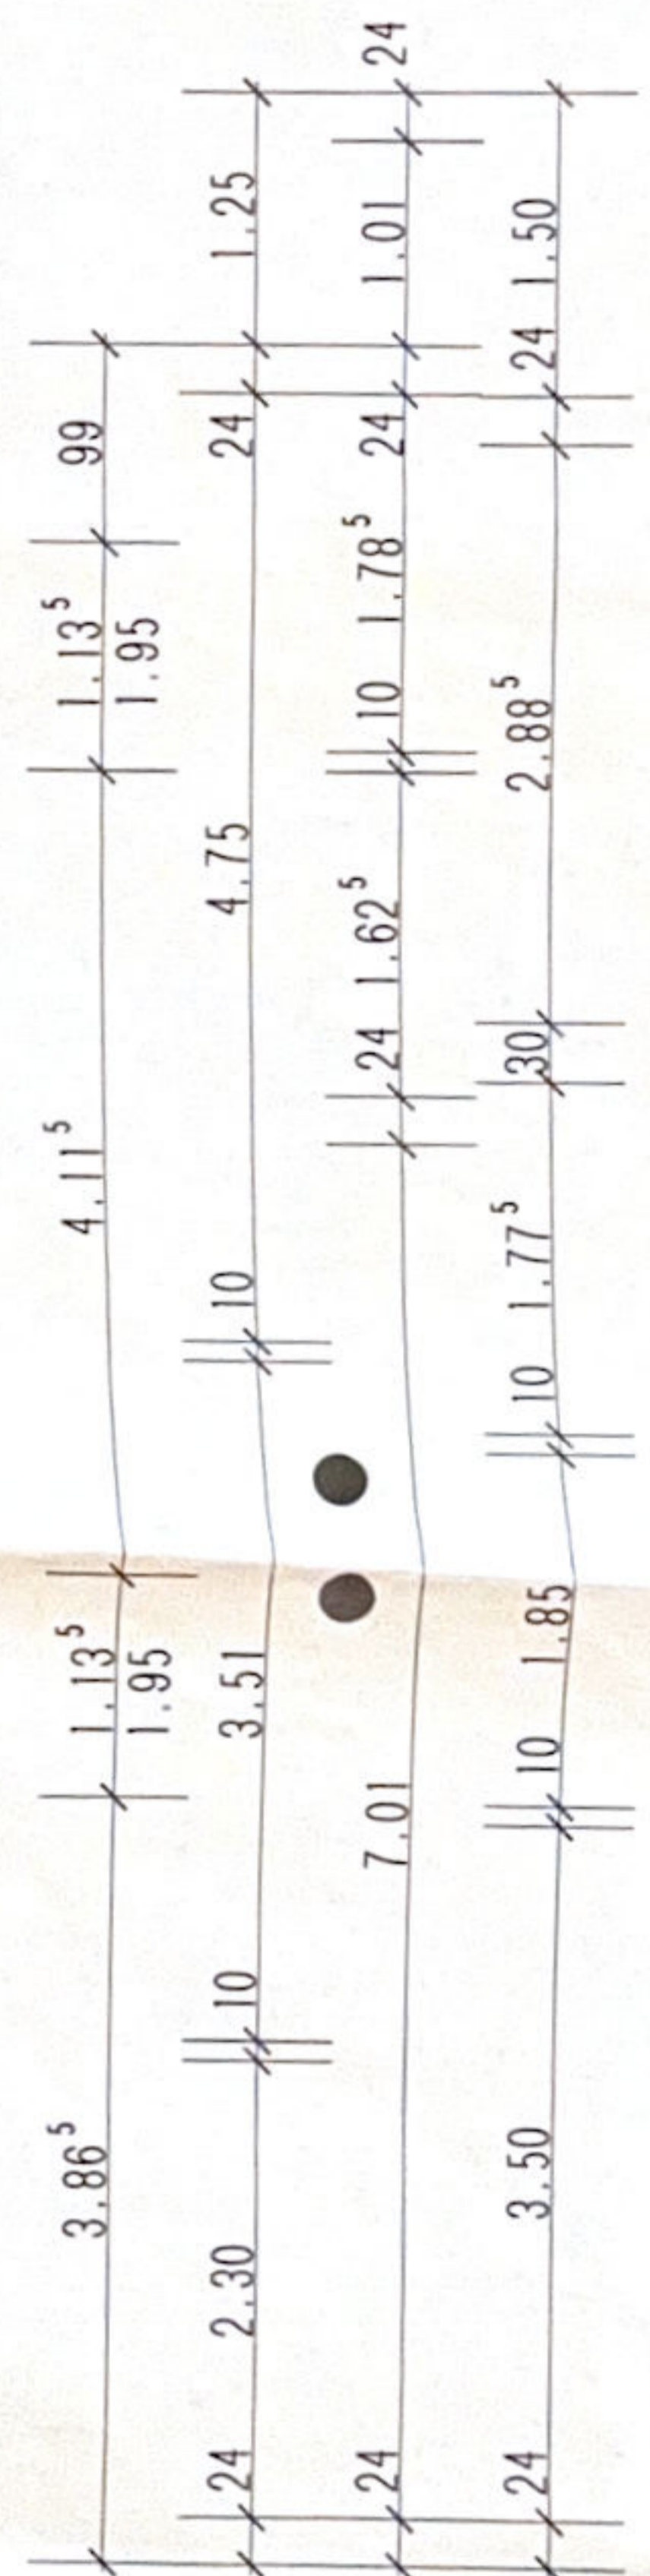
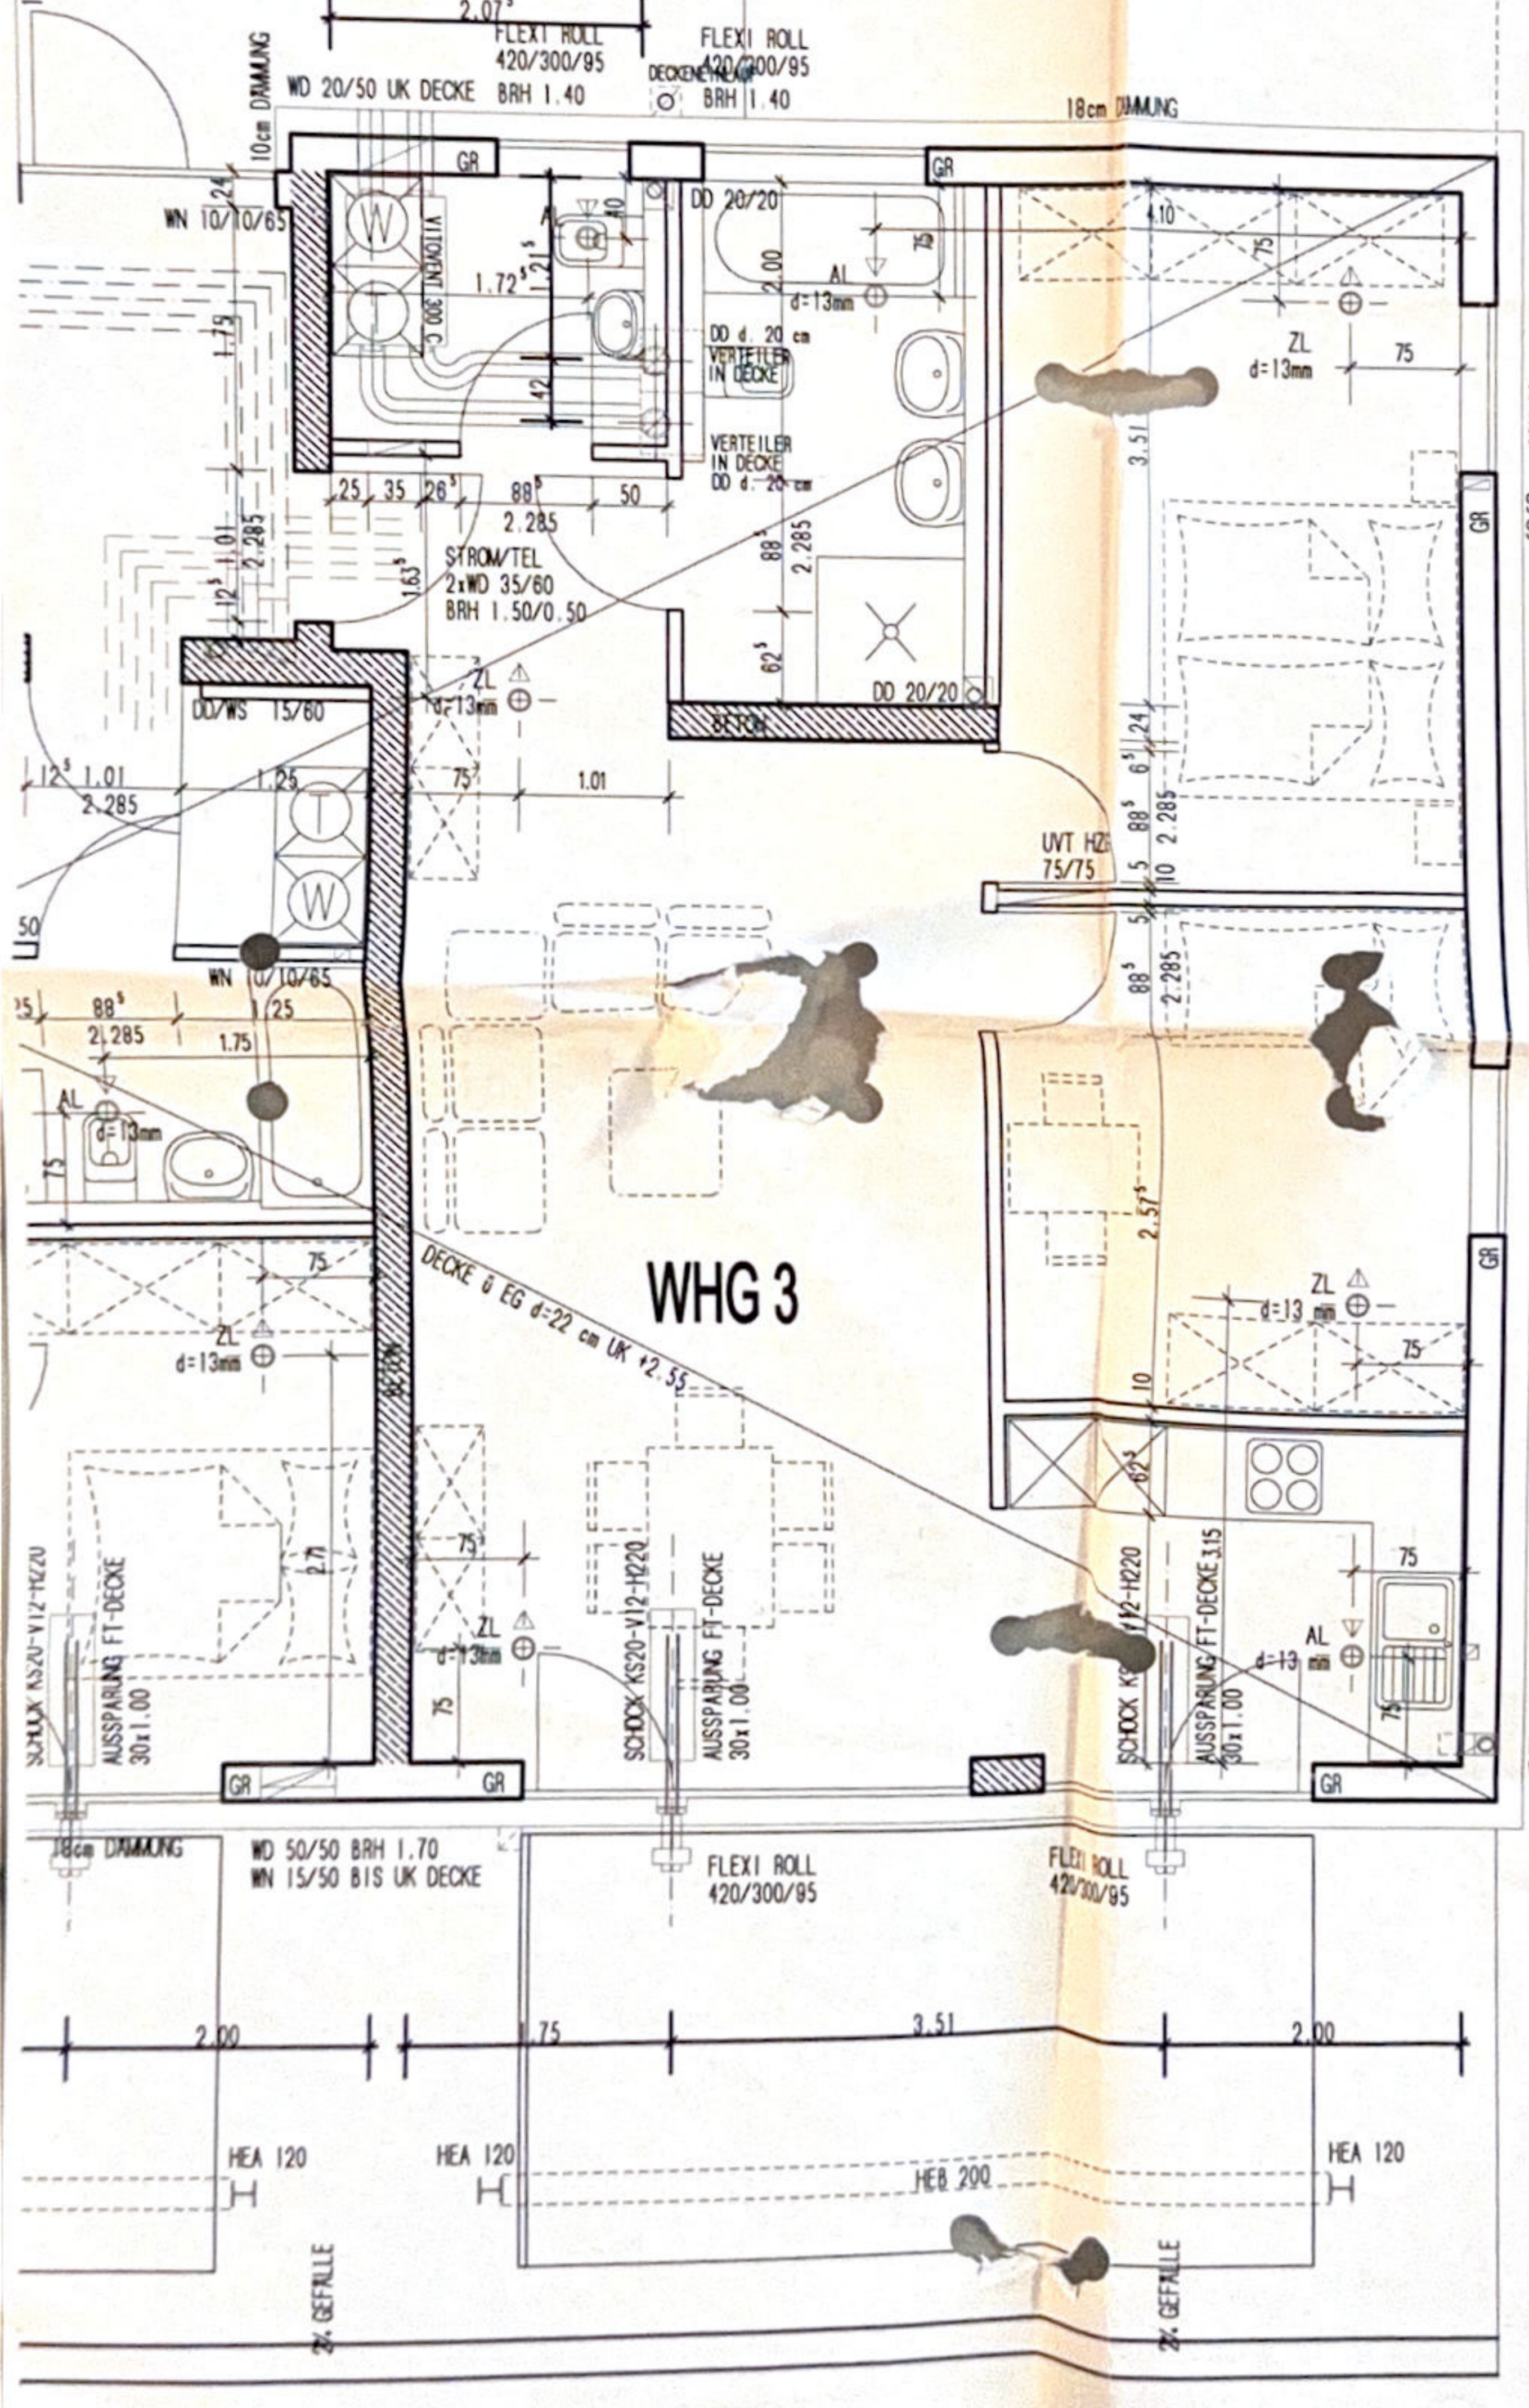


KIRCHSTR. 8/3

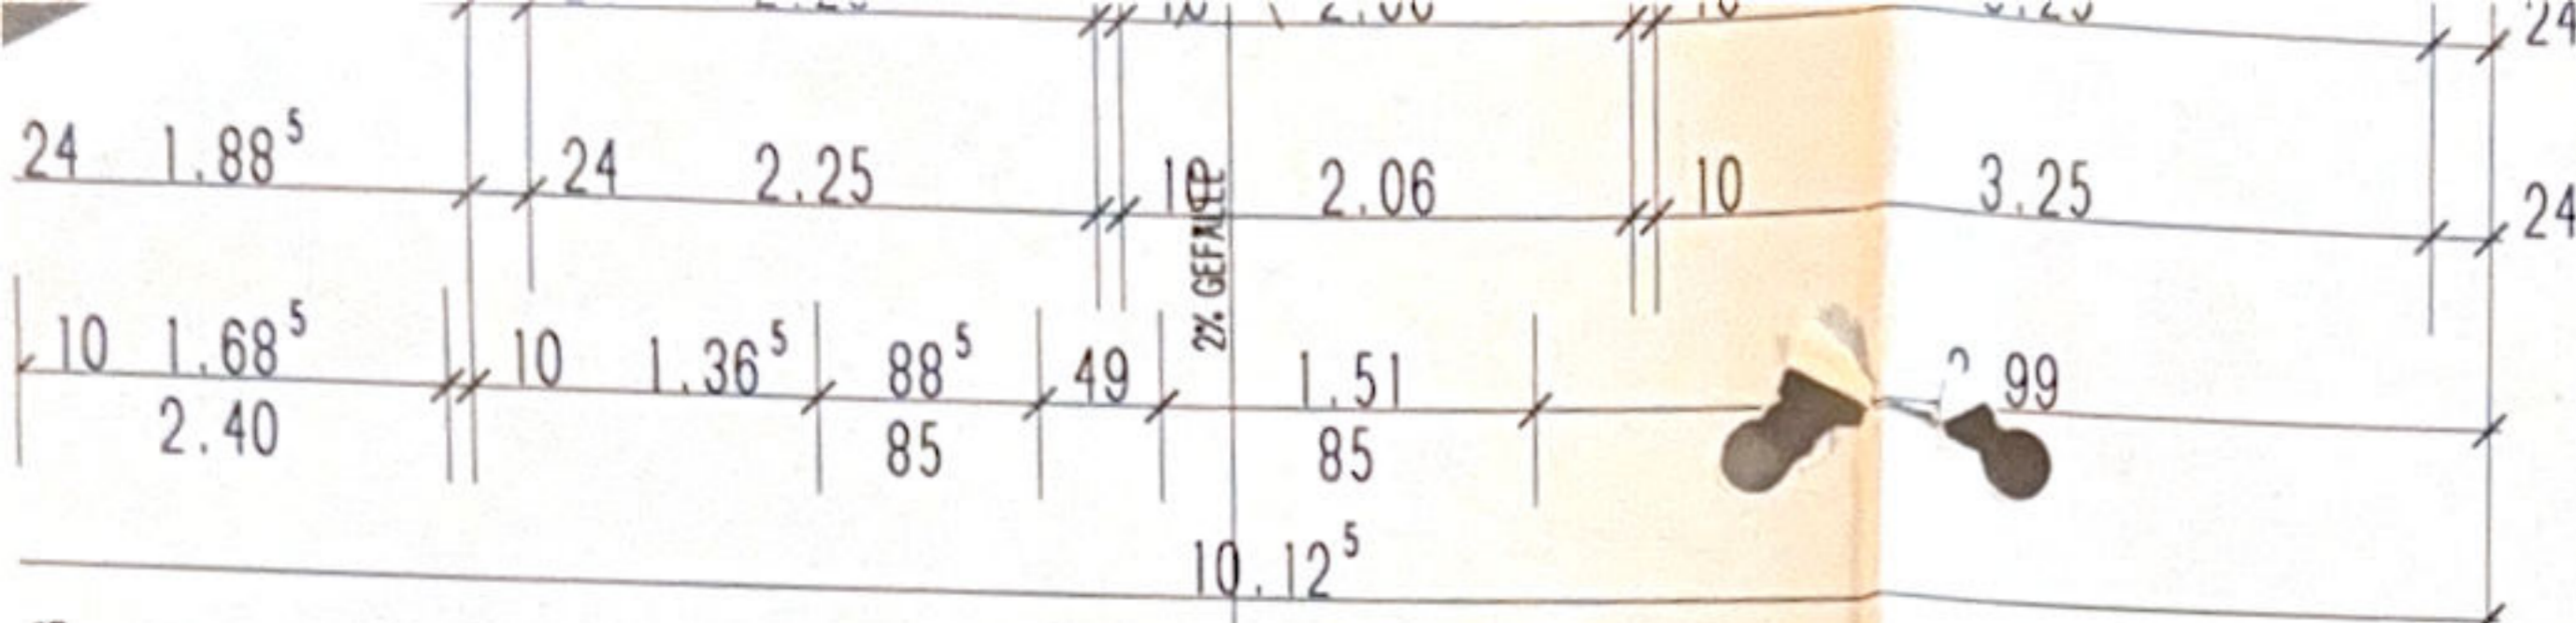

FUNDAMENTERDER
BEI PERIMETERD
RASTER/MASCHEN
-BANDERDER HOC
UNTER PERIMET
-RINGERDER IN
UBERDECKUNG,
ALLE FUNDAMENT
VERANTWORTLICH

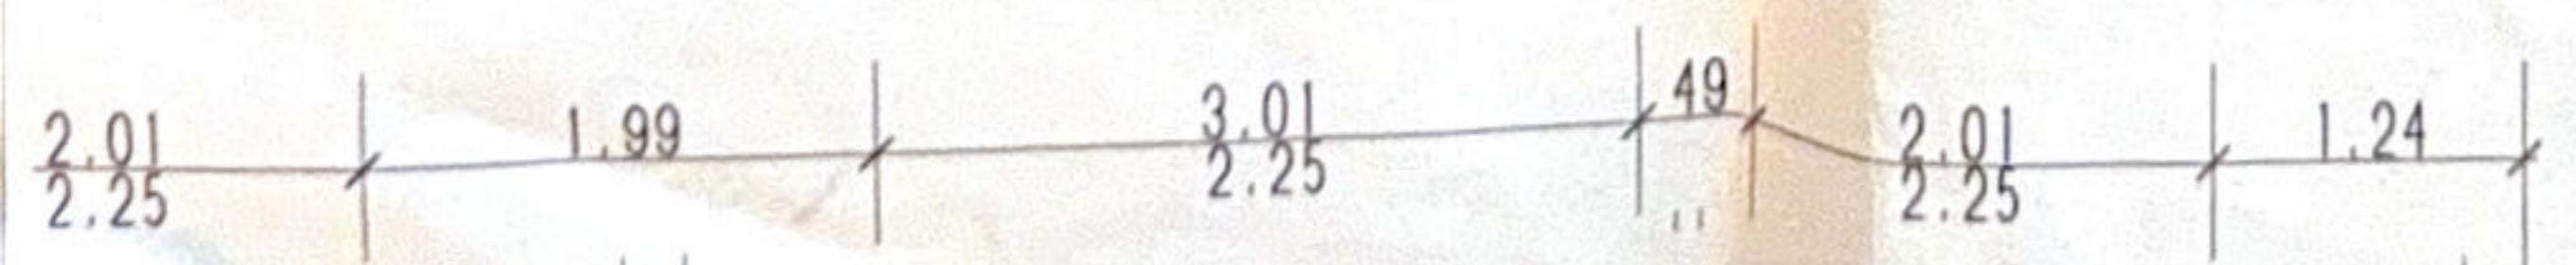

PLAN ERDGE