


ABSKIMMUNG: DECKEN 15 CM

30.53

17.99

17.69

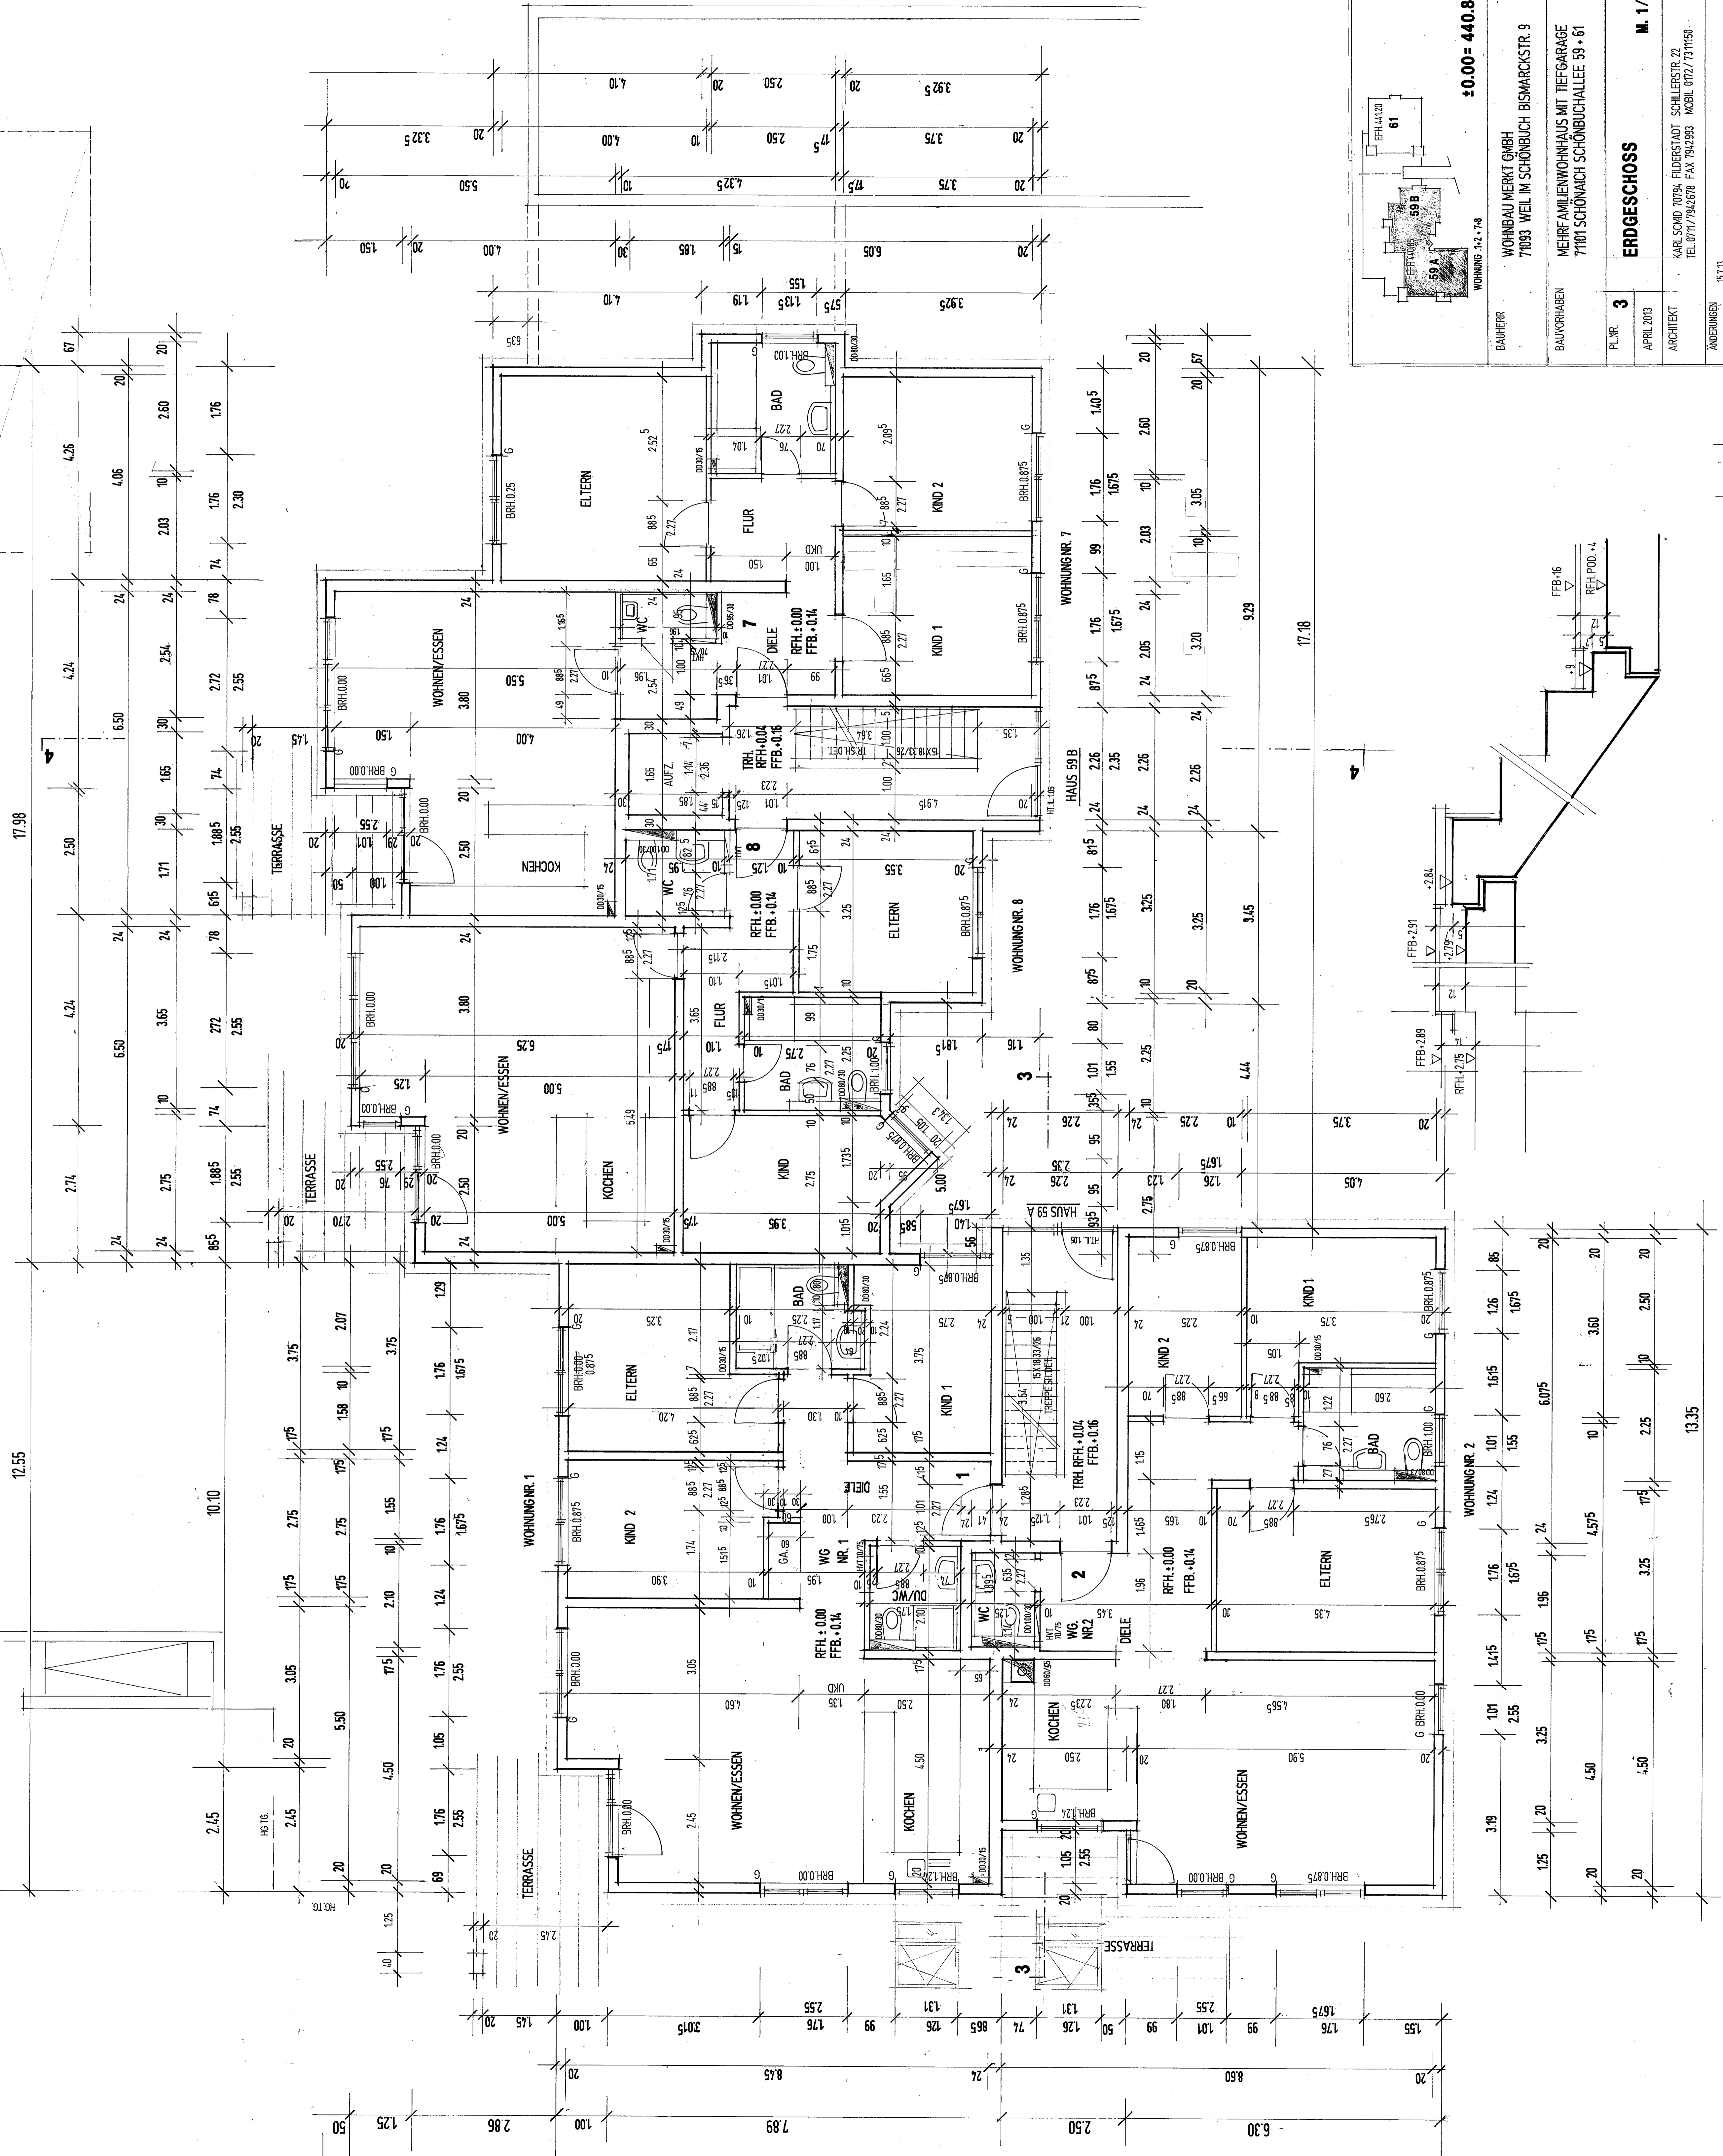

±0.00 = 440.85

BAUHERR: WOHNBÄUWERK GMBH
71093 WEIL IM SCHÖNBUCH BISMARKSTR. 9

BAUVORHABEN: MEHRFAMILIENWOHNHAUS MIT TIEFGARAGE
71093 SCHÖNBACH SCHÖNBUCHALLEE 59 + 61

FL.NR. **3** **ERDGESCHOSS** **M. 1/50**

APRIL 2013
ARCHITEKT: KARL SOMD 7094 FÜLDERSTADT SCHILLERSTR. 22
TELEFON 7142678 FAX 7942683 MOBIL 0172/7311150

ÄNDERUNGEN: 57.13

