

# GENEHMIGUNGSPLANUNG

Index	Datum	Änderungen	Bearb.

### Materialien im Grundriss und Schnitt

- Mauerwerk Porenbeton gemäß Statik
- Innenmauerwerk
- Dämmung nach ENEV Nachweis
- Beton gemäß Statik
- GK- Trockenbau
- nichttragendes Innenmauerwerk

Alle Öffnungsmaße sind Rohbaumaße  
Brüstungshöhen BRH von OKRF

RK= Rollladenkasten, H=0.25 m o. gemäß Hersteller  
G mit Gurtwickler, K mit Kurbel, E elektr. Antrieb

**BD DD WD** Boden-/Decken-/Wanddurchbruch  
**WS** Wandschlitz

**FV** Festverglasung  
**LH** Lichte Höhe = OKFF bis UK Fertigdecke  
**BRH** Brüstungshöhe  
**OKRF** Oberkante Rohfußboden

Sämtliche Maße vor Ausführung prüfen!  
Unstimmigkeiten sind dem Planverfasser sofort zu melden,  
bei Nichtbeachten haftet der Ausführer

Bauherr Harländer GbR  
Jörn Harländer  
Kolumbusstr. 25  
53881 Euskirchen

Projekt Einfamilienhaus  
Kölnener Straße  
53947 Nettersheim

Unterschrift Bauherr

Unterschrift Entwurfsverfasser


Entwurfsverfasser

**Wiese Architekten** Dipl.-Ing. Sonja Wiese  
Köpenicker Chaussee 2-4  
10317 Berlin  
T 030 - 234 56 933 post@wiesearchitekten.de

M 1:100  
erstellt: 09.06.2023

Schnitt A-A  
Ansicht 1  
Ansicht 2


Schnitt A-A

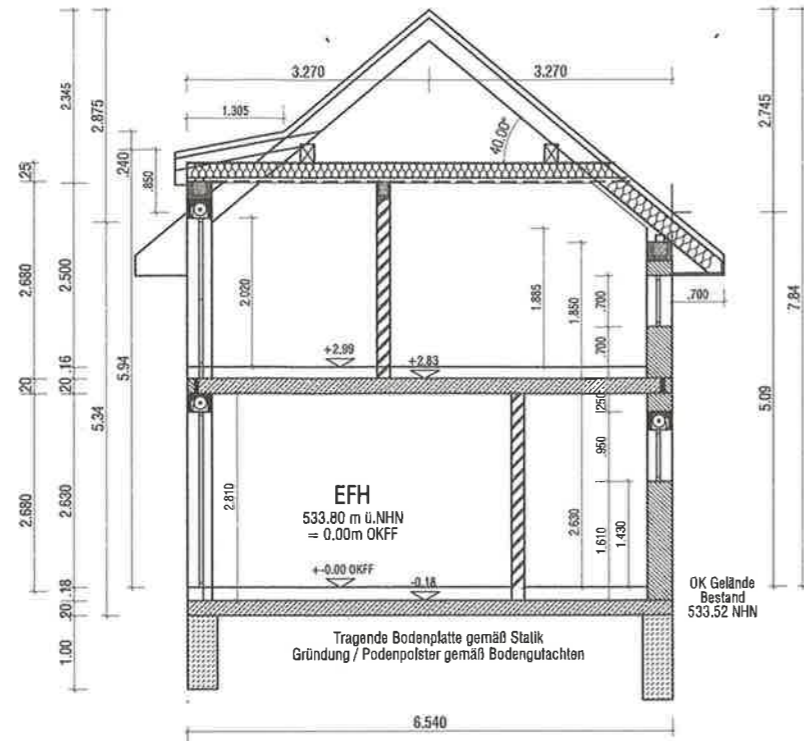

Ansicht 1 Süd



Ansicht 2 Nord

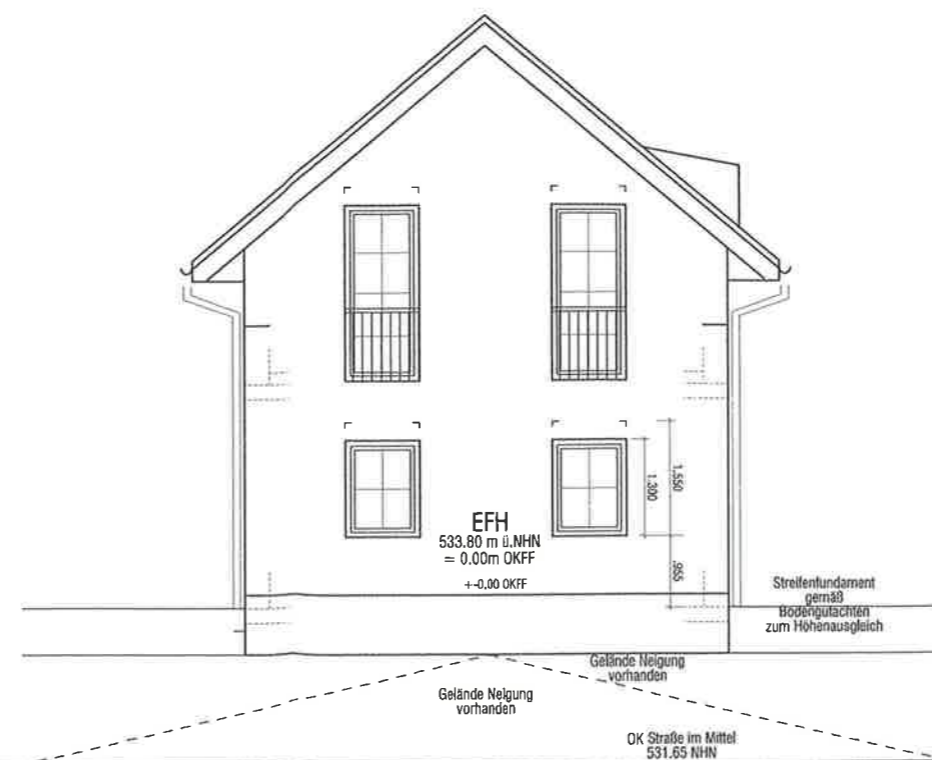

Zum Bescheid vom 17.06.2023  
geprüft:  
Klein Euskirchen  
Der...  
Unt...  
im Auftrag

Archivarbeiter