**Landesamt für Vermessung und Geoinformation Sachsen-Anhalt (LVermGeo)**
Otto-von-Guericke-Straße 15, 39104 Magdeburg
**Standort: Otto-von-Guericke-Straße 15, 39104 Magdeburg**

# Auszug aus dem Liegenschaftskataster

**Liegenschaftskarte 1:1000**

Flurstück: 141 u.a.
Flur: 12
Gemarkung: Weferlingen

Gemeinde: Oebisfelde-Weferlingen, Stadt
Kreis: Börde

**Erstellt am 18.07.2025**
Aktualität der Daten: 17.07.2025

5798167

32639808

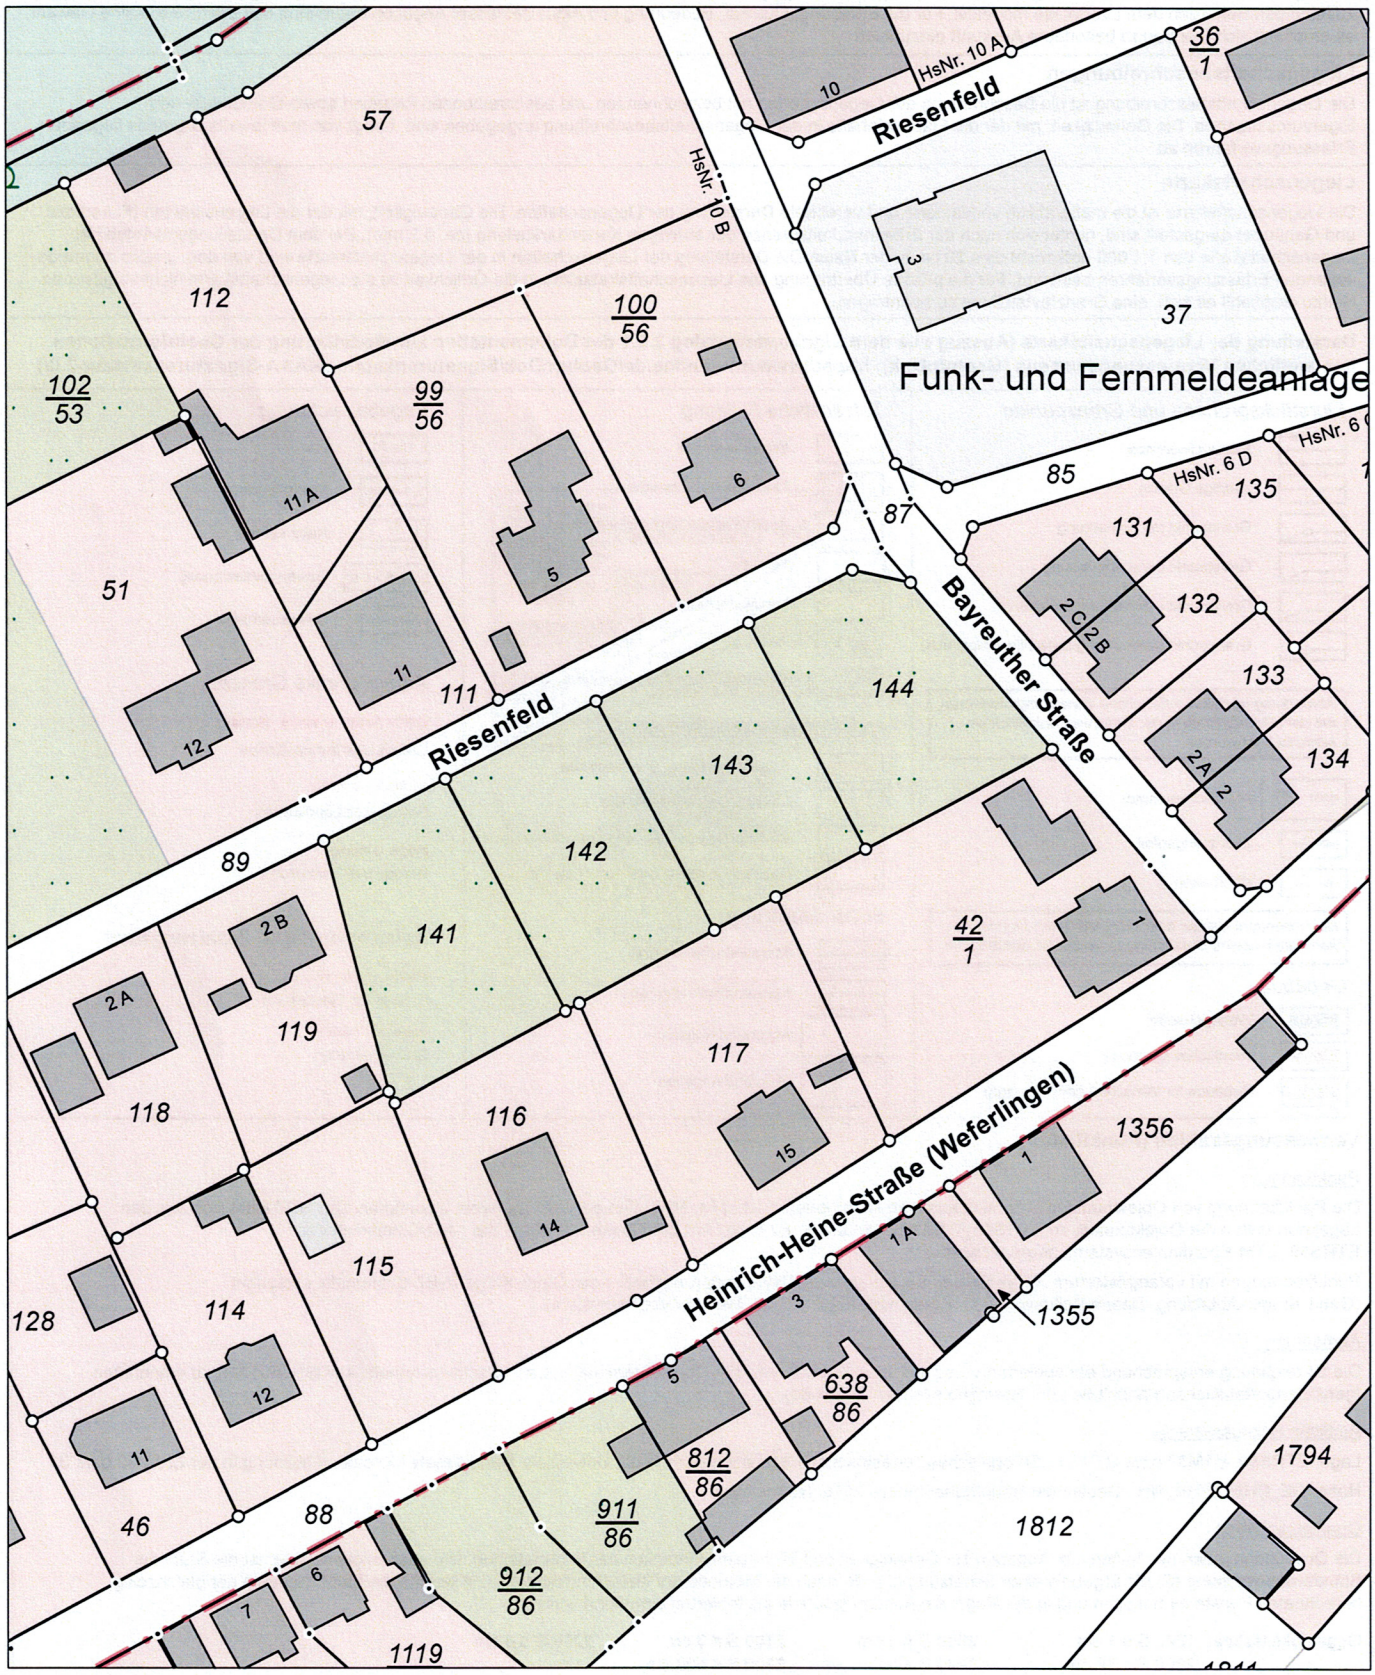


3263628

5797947

Maßstab: 1:1000 0 10 20 30 Meter

*Ihr Zeichen: 2024-26058-E01*

Dieser Auszug ist gesetzlich geschützt. Es gelten die Nutzungsbedingungen für die Daten der Landesvermessung, des Liegenschaftskatasters, des Geobasisinformationssystems und der Grundstückswertermittlung des Landesamtes für Vermessung und Geoinformation Sachsen-Anhalt (LVermGeo).

LVermGeo 680a
Stand 08/12