



Landkreis Dahme-Spreewald [Wokrejs Dubja-Blota]

Katasterbehörde

Reutergasse 12  
15907 Lübben  
50-1908/25

# Auszug aus dem Liegenschaftskataster

Liegenschaftskarte 1:1000

Erstellt am 23.01.2026

Flurstücke: 1799, 1800

Flur: 1


Gemarkung: Zernsdorf

Gemeinde:

Königs Wusterhausen

Kreis:

Dahme-Spreewald [Dubja-Blota]

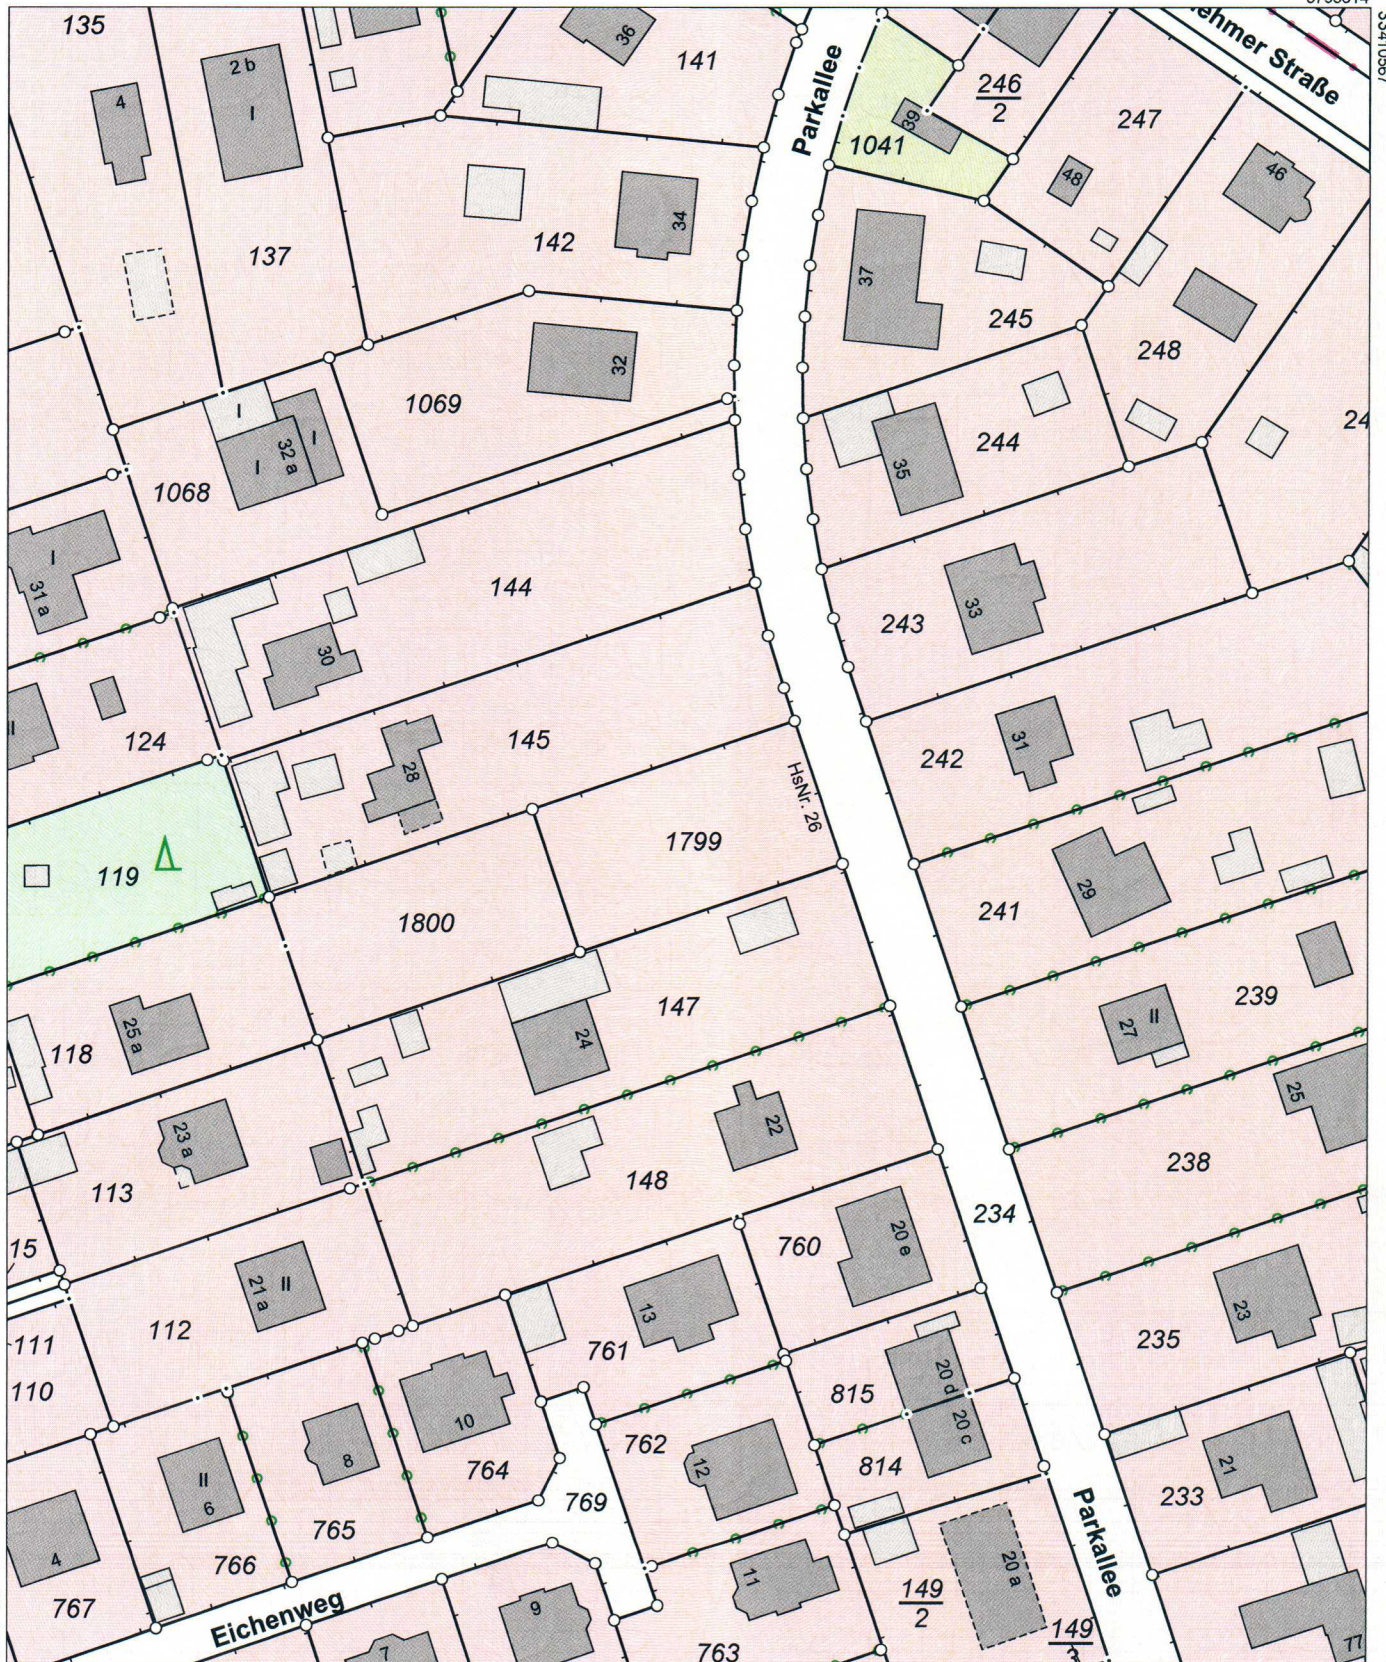

5795394

0 10 20 30 Meter

Maßstab 1:1000

Dieser Auszug ist automatisiert auf fälschungsgeschütztem Papier erstellt und steht einem beglaubigten Auszug gleich. Er ist gesetzlich geschützt. Die Absicht zur Veröffentlichung oder Weitergabe an Dritte ist der bereitstellenden Stelle vorher anzuzeigen. Bei der Veröffentlichung oder Weitergabe ist auf das Land Brandenburg als Inhaber der Rechte an den Geobasisdaten hinzuweisen. Die Regelungen des Urheberrechts bleiben unberührt (§ 10 Abs. 9 Brandenburgisches Vermessungsgesetz – BbgVermG – vom 27. Mai 2009 (GVBl./09, Nr. 08, S.166), zuletzt geändert durch Artikel 1 des Gesetzes vom 19. Juni 2019 (GVBl./19, Nr. 32)).

Die dargestellten Karteninhalte wurden aus unterschiedlichen Datengrundlagen abgeleitet und gewährleisten nicht unbedingt die Lagegenauigkeit des angegebenen Maßstabes.

Bereitgestellt durch: Katasterbehörde Dahme-Spreewald [Dubja-Blota], Reutergasse 12, 15907 Lübben/Spreewald.

# Legende

## Liegenschaftskarte - farbige Ausgabe

### Grenzen und Punkte

|  |                                       |  |  |  |   |
|--|---------------------------------------|--|--|--|---|
|  | Flurstück mit Flurstücksnummer        |  | Flurstück mit Flurstücksnummer, abweichender Rechtszustand         |  | Zusammengehörige Flurstücksteile          |
|  | Abgemerkter Grenzpunkt                |  | Grenzpunkt, nicht abgemerkter oder Art der Abmarkung nicht bekannt |  | Strittige Grenze                          |
|  | abweichender Rechtszustand            |  | abweichender Rechtszustand   |  |   |
|  | Grenze der Bundesrepublik Deutschland |  | Landesgrenze (Bundesland)  |  | Kreisgrenze, Grenze der kreisfreien Stadt |
|  | Grenze der Verwaltungsgemeinschaft    |  | Gemeindegrenze   |  |   |
|  | Gemarkungsgrenze                      |  | Flurgrenze   |  |   |

### Gebäude

|  |                                   |  |  |  |   |
|--|-----------------------------------|--|--|--|---|
|  | Wohngebäude (hier mit Hausnummer) |  | Wirtschaft oder Gewerbe (hier mit Anzahl der ober- und unterirdischen Geschosse) |  | Gebäude für öffentliche Zwecke                        |
|  | Unterirdisches Gebäude            |  | In seiner Lage nur ungefähr bekanntes Gebäude (hier Wohnen)                      |  | Gebäude mit Durchfahrt (hier Wirtschaft oder Gewerbe) |

### Nutzungsarten und Flächen

|  |                                       |  |   |  |  |
|--|---------------------------------------|--|---|--|--|
|  | Siedlungsfläche                       |  | Industrie- und Gewerbefläche                    |  | Straßenverkehr, Weg, Platz, Bahnverkehr, Schiffsverkehr    |
|  | Landwirtschaft                        |  | Sport-, Freizeit- und Erholungsfläche, Friedhof |  | Fließgewässer  |
|  | Stehendes Gewässer, Hafenbecken, Meer |  | Rückhaltebecken                                 |  | Brache   |
|  | Flugverkehr (hier Segelfluggelände)   |  | Nadelwald                                       |  | Laubwald   |
|  | Mischwald                             |  | Gehölz, Windschutz                              |  | Gartenland, Grünland, Gewässer- oder Verkehrsbeeinflussung |

### Gesetzliche Festlegungen

|  |  |
|--|--|
|  | Bodenordnungsverfahren (Umlegung, Flurbereinigung, Sanierung usw.) |
|--|--|

### Zeichen und Symbole

|  |  |  |                            |  |                                |
|--|--|--|----------------------------|--|--------------------------------|
|  | Campingplatz                               |  | Brücke                     |  | Bergbaubetrieb                 |
|  | Böschung                                   |  | Mauer                      |  | Windrad                        |
|  | Gebüsch                                    |  | Gras, Grünanlage           |  | Mast                           |
|  | Sumpf                                      |  | Heide                      |  | Moor                           |
|  | Obstbaupflanzung                           |  | Tagebau, Grube, Steinbruch |  | Unland, Vegetationslose Fläche |
|  | Zoo, Gebäude- und Freizeitanlage, Zoologie |  | Safaripark, Wildpark       |  | Kleingarten                    |
|  | Apotheke                                   |  | Kreditinstitut             |  | Jugendherberge                 |

### Erläuterungen zum Koordinatenbezugssystem

ETRS89\_UTM33: UTM-Koordinaten in (m), Zonenkennung = vergrößerte Ziffern vor dem Ostwert, GRS80-Erdellipsoid, European Terrestrial Reference System 1989 (ETRS 89)

Diese Legende beinhaltet eine Auswahl des AdV-Signaturenkaloges. Den vollständigen formalisierten Signaturkatalog finden Sie auf AdV-Online unter <https://www.adv-online.de/GeoInfoDok/Signaturkataloge/>.