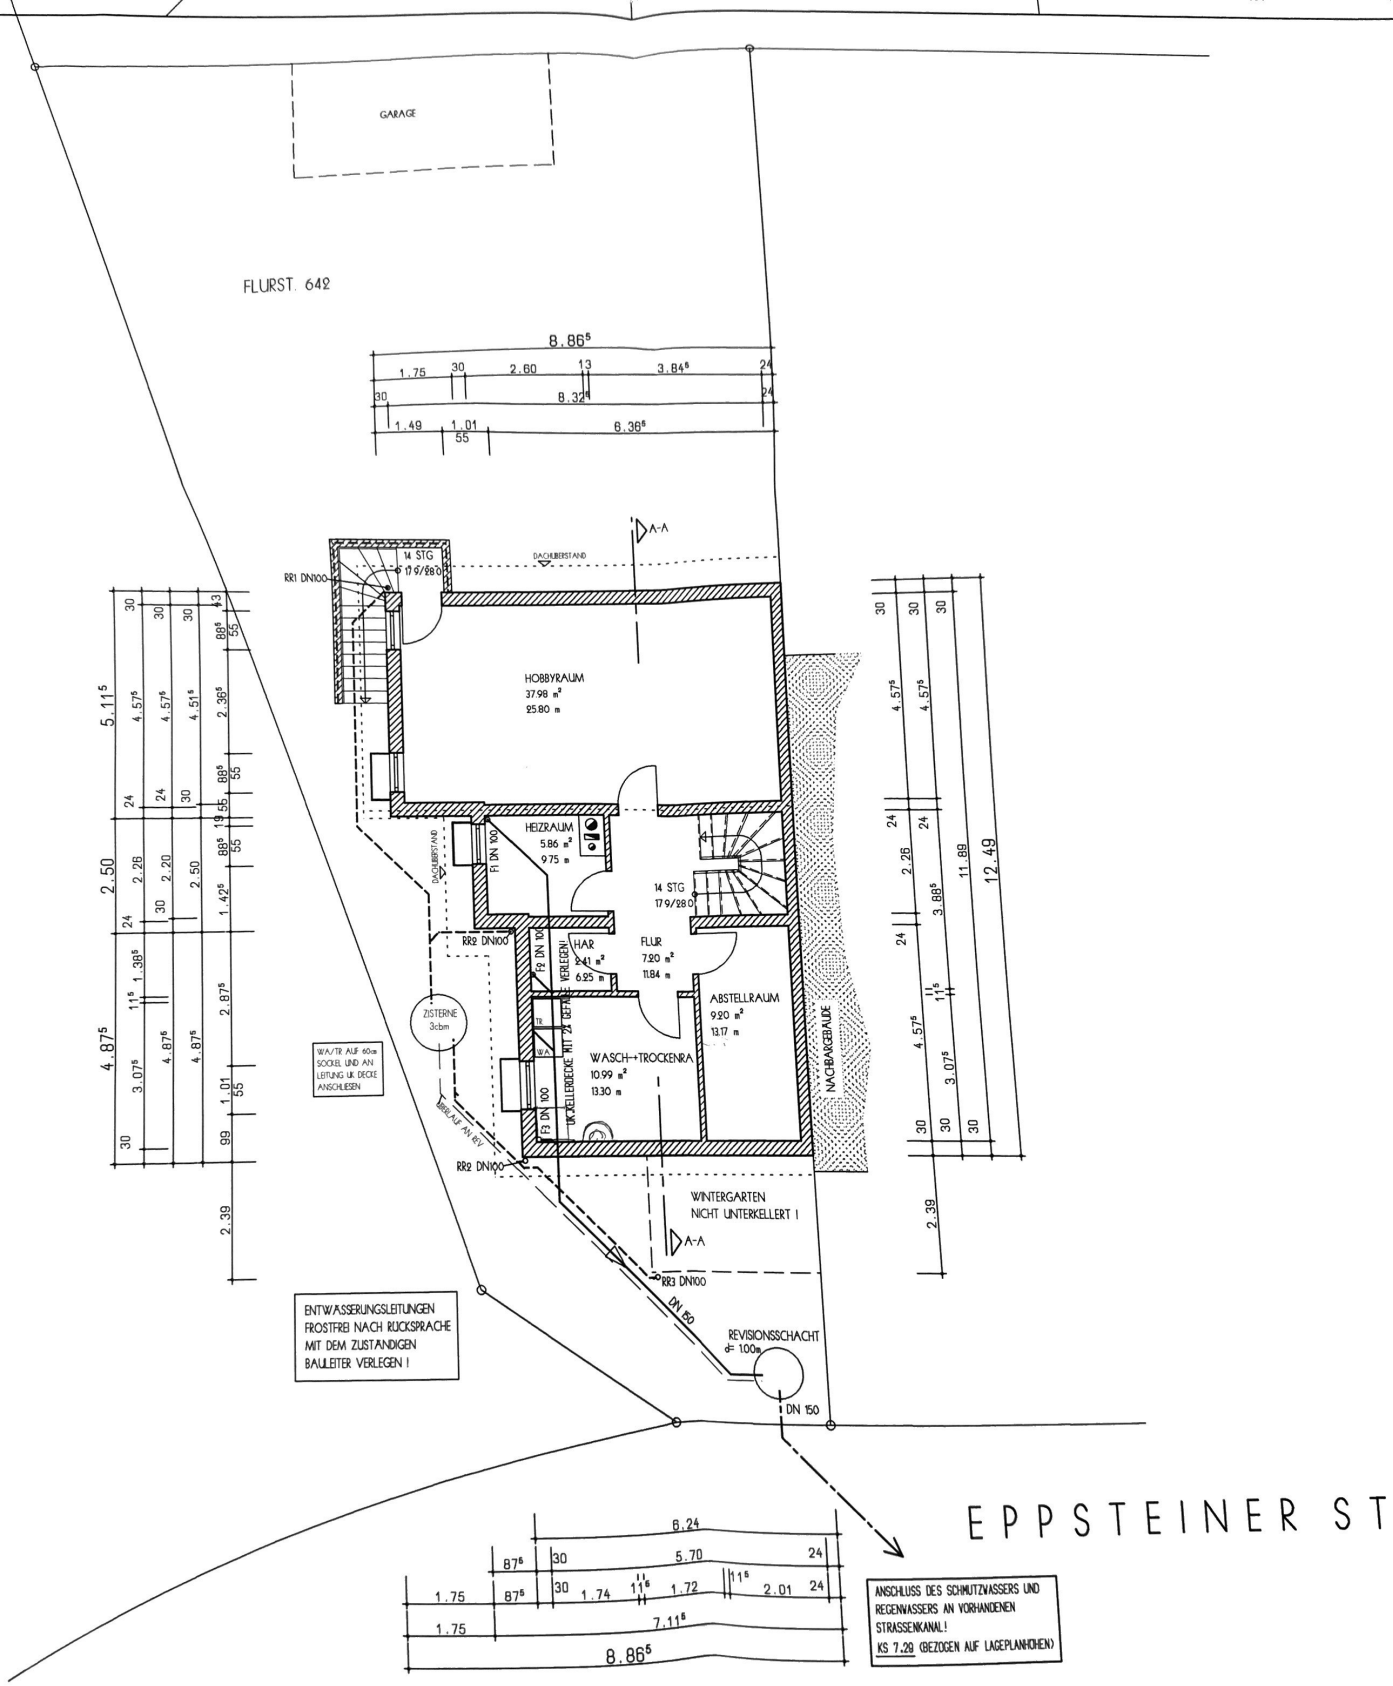
GARAGE
FLURST. 642
8.86⁵
1.75
30
2.60
13
3.84⁵
24
8.32⁴
1.49
1.01
55
6.36⁵
A-A
14 STG
17 9/280
RR1 DN100
DACHÜBERSTAND
HOBBYRAUM
37.98 m²
25.80 m
HEIZRAUM
5.86 m²
9.75 m
F1 DN 100
14 STG
17 9/280
RR2 DN100
F2 DN 100
HAR
2.41 m²
6.25 m
FLUR
7.20 m²
11.84 m
ABSTELLRAUM
9.20 m²
13.17 m
ZISTERNE
3cbm
WASCH→TROCKENRA
10.99 m²
13.30 m
F3 DN 100
NACHBARGEBÄUDE
WA/TR AUF 60cm SOCKEL UND AN LEITUNG UK DECKE ANSCHLIESEN
RR2 DN100
WINTERGARTEN
NICHT UNTERKELLERT !
A-A
RR3 DN100
DN 150
REVISIONSSCHACHT
DN 150
ENTWÄSSERUNGSLEITUNGEN FROSTFREI NACH RÜCKSPRACHE MIT DEM ZUSTÄNDIGEN BAULEITER VERLEGEN !
5.11⁵
2.50
4.87⁵
2.39
12.49
11.89
6.24
5.70
7.11⁵
8.86⁵
ANSCHLUSS DES SCHMUTZWASSERS UND REGENWASSERS AN VORHANDENEN STRASSENKANAL!
KS 7.20 (BEZOGEN AUF LAGEPLANHÖHEN)
EPPSTEINER ST