Kreis Böblingen
Gemeinde Mötzingen
Gemarkung Mötzingen

LAGEPLAN

- zeichnerischer Teil zum Bauantrag -
(§ 4 LBOVVO)

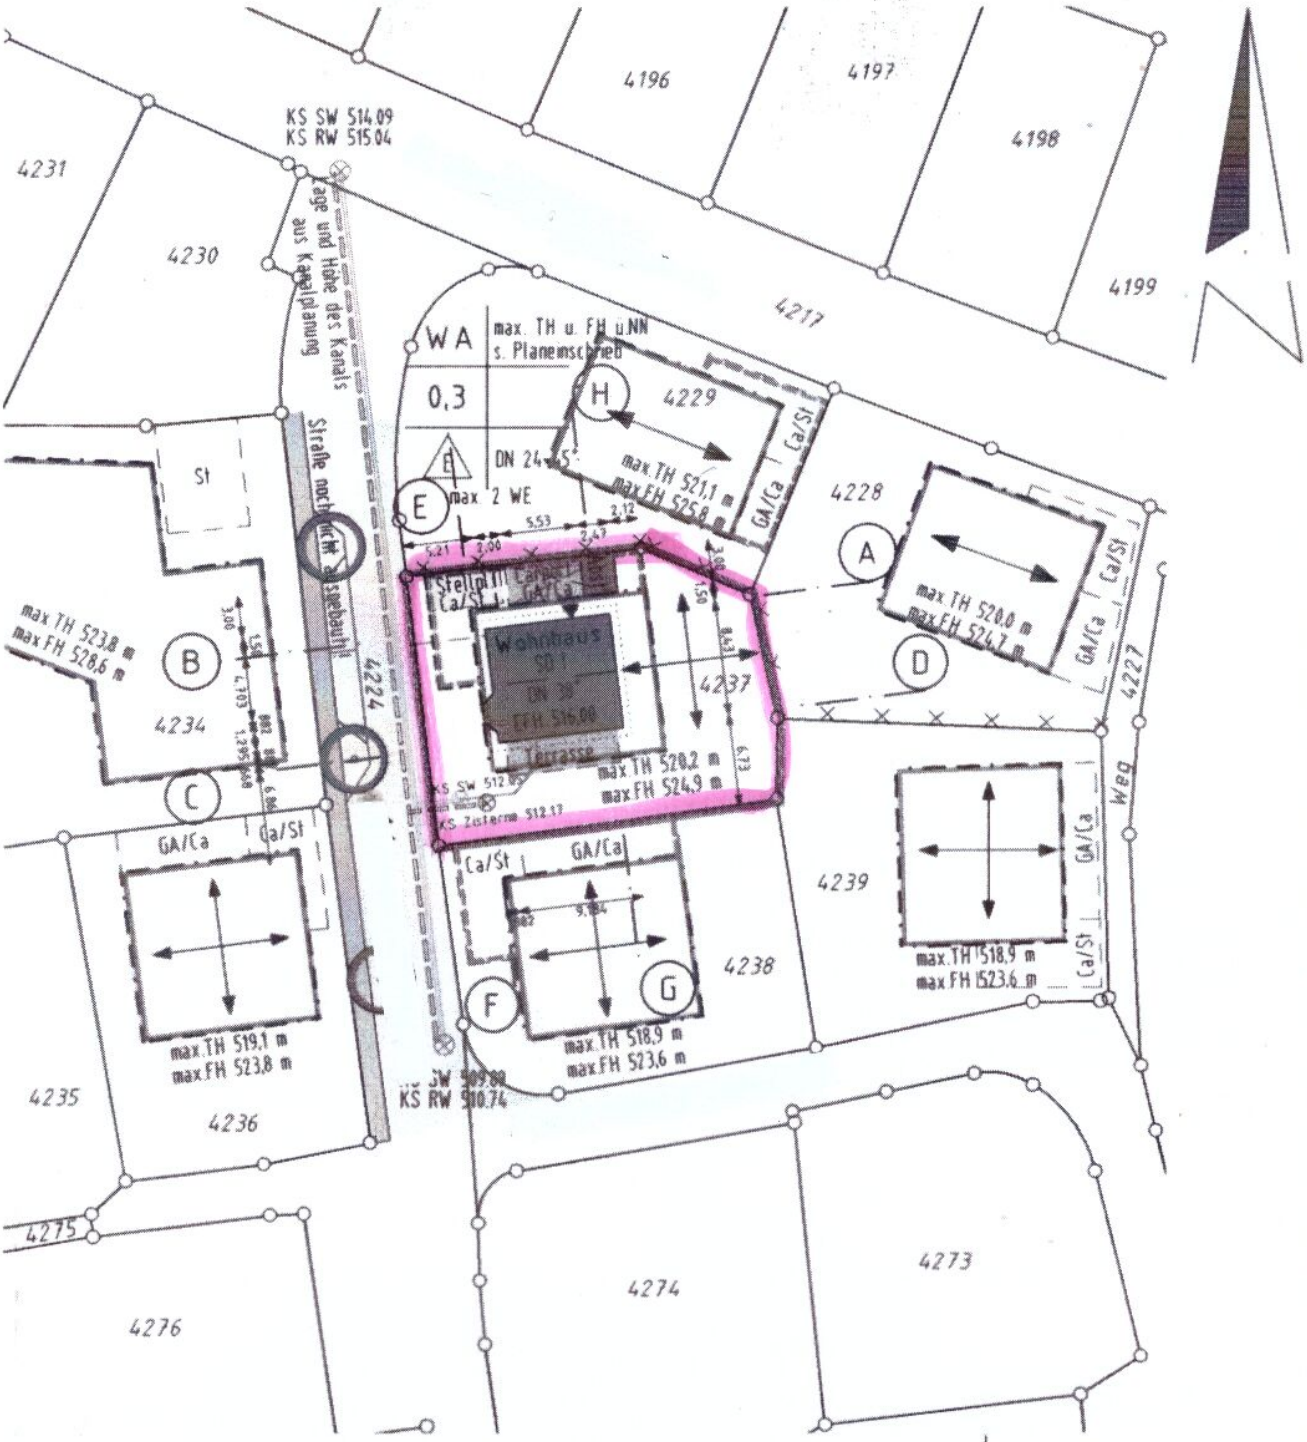

Maßstab 1 : 500