


**LEGENDE:**

Hauptgang nach Punkt 5.6.4  
MINDBAU:2019



Rettungswegführung

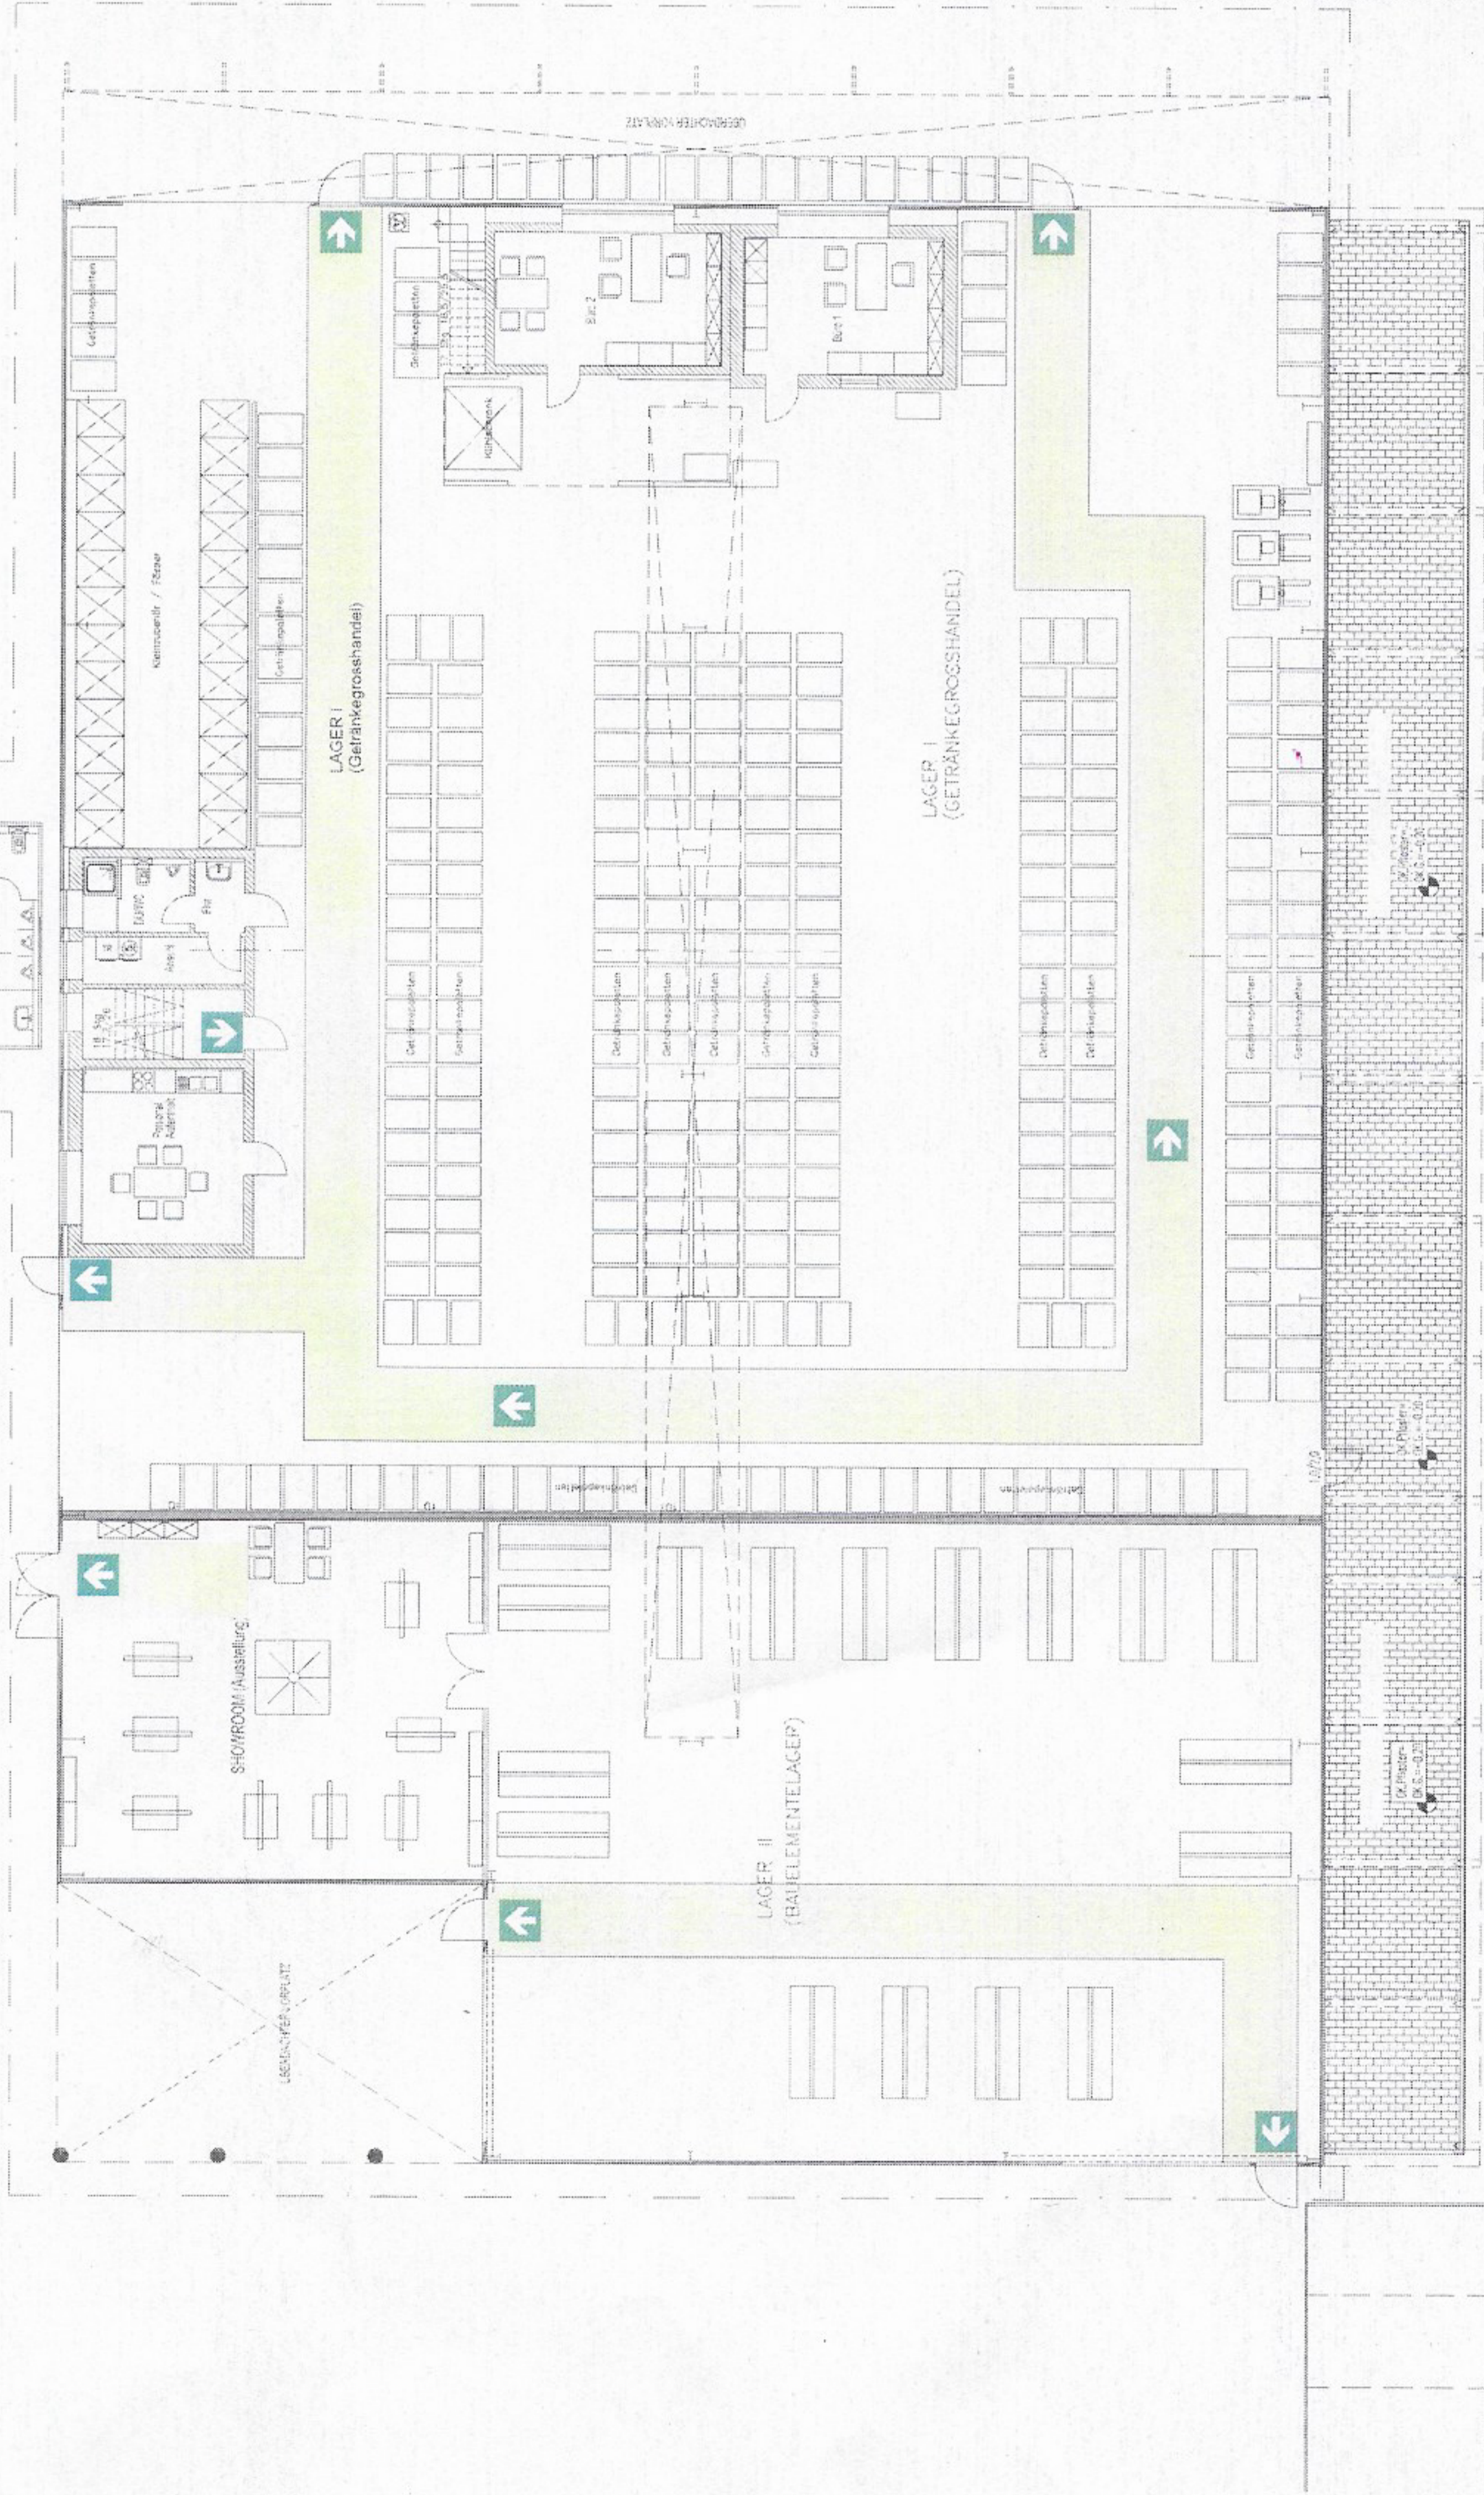

Index	Datum	gez	Änderung	gepr

Brandschutzsachverständigenbüro Wende  
Rambrücken 16  
51503 Rösrath

Visualisierung zum

**Brandschutzkonzept**

Gutachten-Nr.: 02/2025  
brandschutztechnischer Soll-Zustand

Nutzungsänderung einer bestehenden Lagerhalle  
Errichtung eines Außenlagers  
Hanns-Martin-Schleyer-Strasse 12 in 51503 Rösrath

**ERDGESCHOSS**

Maßstab unmaßstäblich

Datum 27. Januar 2025

Gez.: We

Unterschrift Sachverständiger