



Zum Aussenstellplatz Nr. 01 wird ein Erdkabel mit Schukokopplung verlegt!
Ausschaltung aus dem Kellerraum.

Kellerraum 4.1:

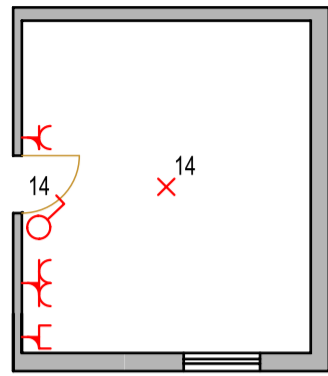

Tiefgaragenstellplatz 3/4:

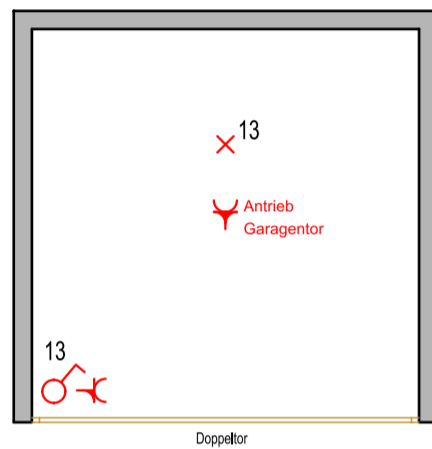

M 1:50

Wohnung Nr. 4.1 - 2. Dachgeschoss


Tiefgaragenstellplatz Nr. : 03 / 04

Die Räume Wohnen, Schlafen, Arbeiten und Gast erhalten als Finish der Twindatenverkabelung jeweils eine Datendose 2 x RJ-45. Die Zentrale im Abstellraum erhält eine Patch-Leiste an dem die Datenleitungen der einzelne Räume aufgelegt werden.

Alle Fenster erhalten elektrische Rollläden, Steuerung über eine Wipp-Tastatur "Auf / Zu" je Fenster.

Dachboden:

2a = 1 x Einfachsteckdose geschaltet
2b = 1 x Deckenauslass inkl. Leuchtstoffröhre

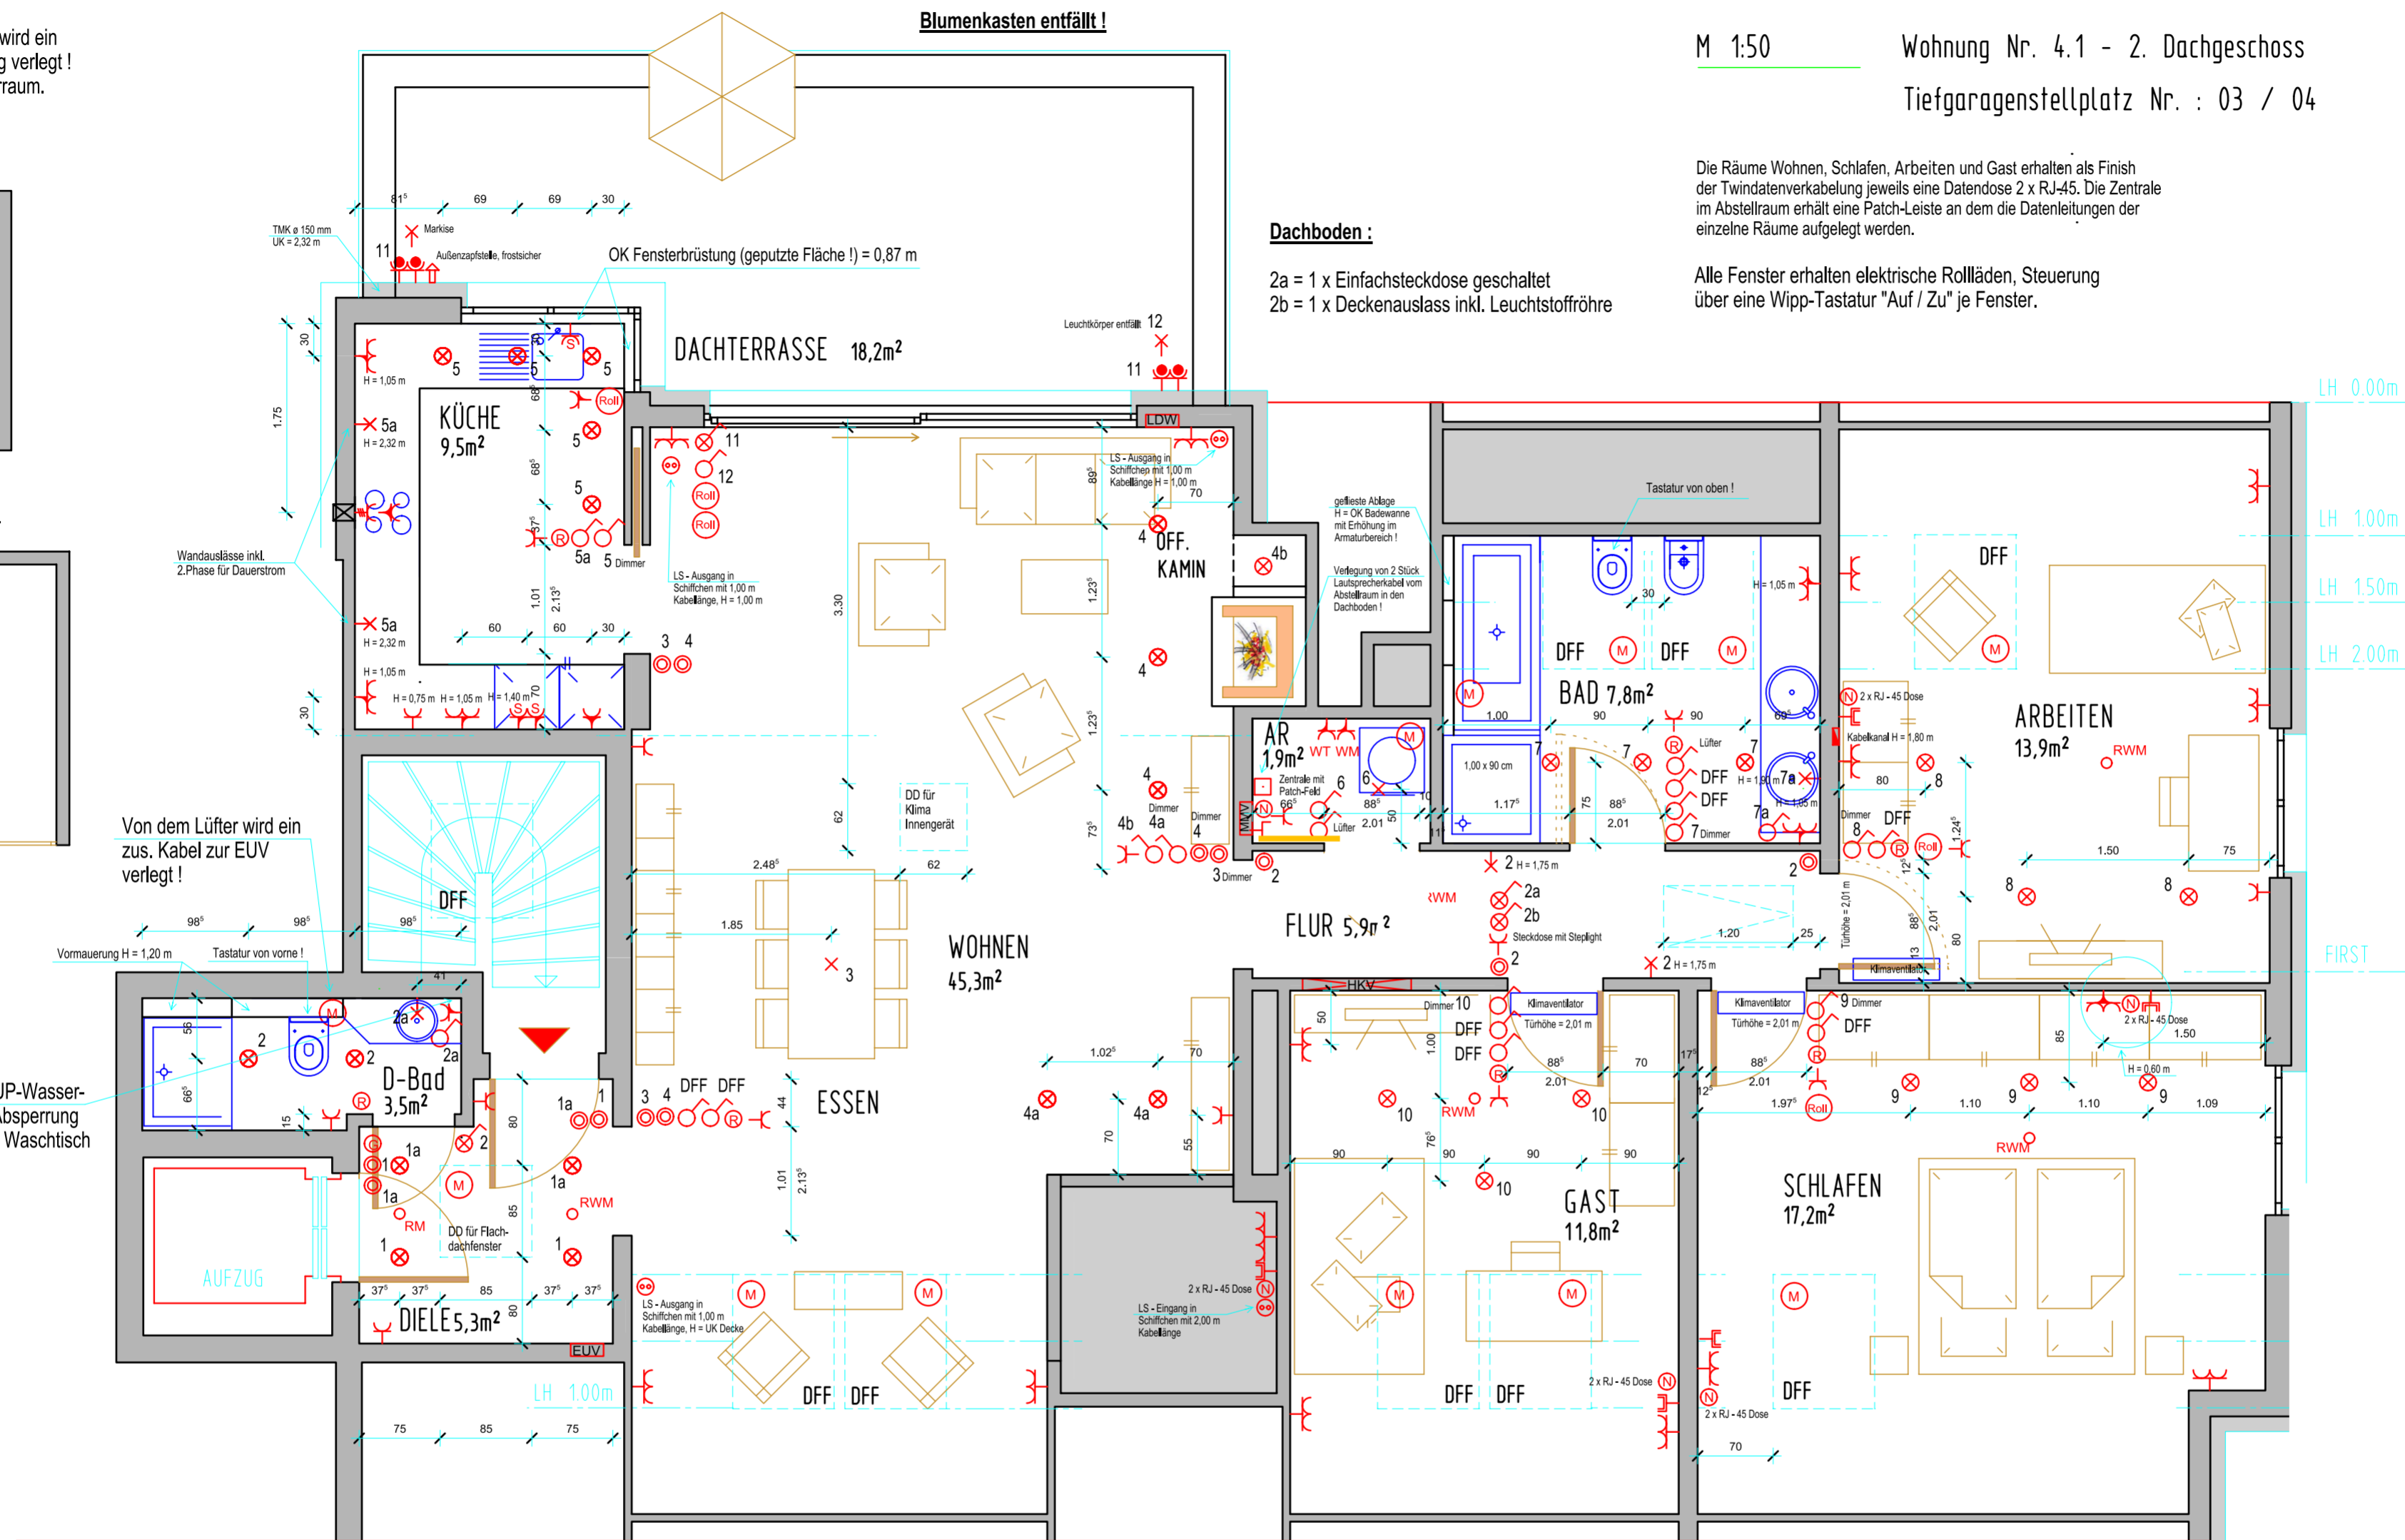

Zusätzlicher UP-Wasserzähler + UP-Absperrung unterhalb des Waschtisch

Von dem Lüfter wird ein zus. Kabel zur EUV verlegt!

Vormauerung H = 1,20 m

Blumenkasten entfällt!

LH 0,00m
LH 1,00m
LH 1,50m
LH 2,00m
FIRST

ELEKTRO LEGENDE

ALLE LÄNGEN- UND BREITENMASSE SIND ROHBAUMASSE (OHNE BERÜCKSICHTIGUNG VON INNEN- BZW. AUSSENPUTZ)!
ALLE HÖHENMASSE SIND AB OBERKANTE FERTIGFUSSBODEN ANGEGEBEN! ALLE MASSANGABEN DER ELEKTROINSTALLATION SIND ACHSMASSE!

	Ausschalter H= 1,10 m		Einfach-Steckdose H= 2,25 m		Video-Sprechanlage H= 1,50 m		Raumthermostat H= 1,10 m
	Wechselschalter H= 1,10 m		Doppel-Steckdose H= 0,30 m		Deckenauslass		Dimmer H= 1,10 m
	Serienschalter H= 1,10 m		Doppel-Steckdose H= 1,10 m		Wandauslass		Direktanschluss
	Kreuzschalter H= 1,10 m		Doppel-Steckdose H= 2,25 m		Tasterschaltung H= 1,10 m		Lausprecherdose H= 0,30 m
	Kontrollschalter H= 1,10 m		Steckdose sep. Abges. H= 0,50 m		Feuchtraumsteckdose		Rauchwarnmelder
	Einfach-Steckdose H= 0,30 m		Herd-Anschlussdose H= 0,30 m		Telefon-Dose H= 0,30 m		Netzwerkdose 2 x RJ-45
	Einfach-Steckdose H= 1,10 m		Antennen-Dose H= 0,30 m (Multimedia)		Leerdose m. Twin-Cat7-Leitung		Leerdose
	E-Anschluss für Elektrorolläden		Bewegungsmelder		Einfach-Steckdose, geschaltet		Motor

HKV = Heizkreisverteiler
MMV = Multimediaverteilung und Zentrale für Twindatenleitung CAT 7

EUV = Elektrounterverteilung
LDW = Luftdruckwächter
RR = Regenrohr/Fallrohr
TMK = Teleskopmuerkasten

Wohnung	Plan	Maßstab
4.1	Elektro	1 : 50