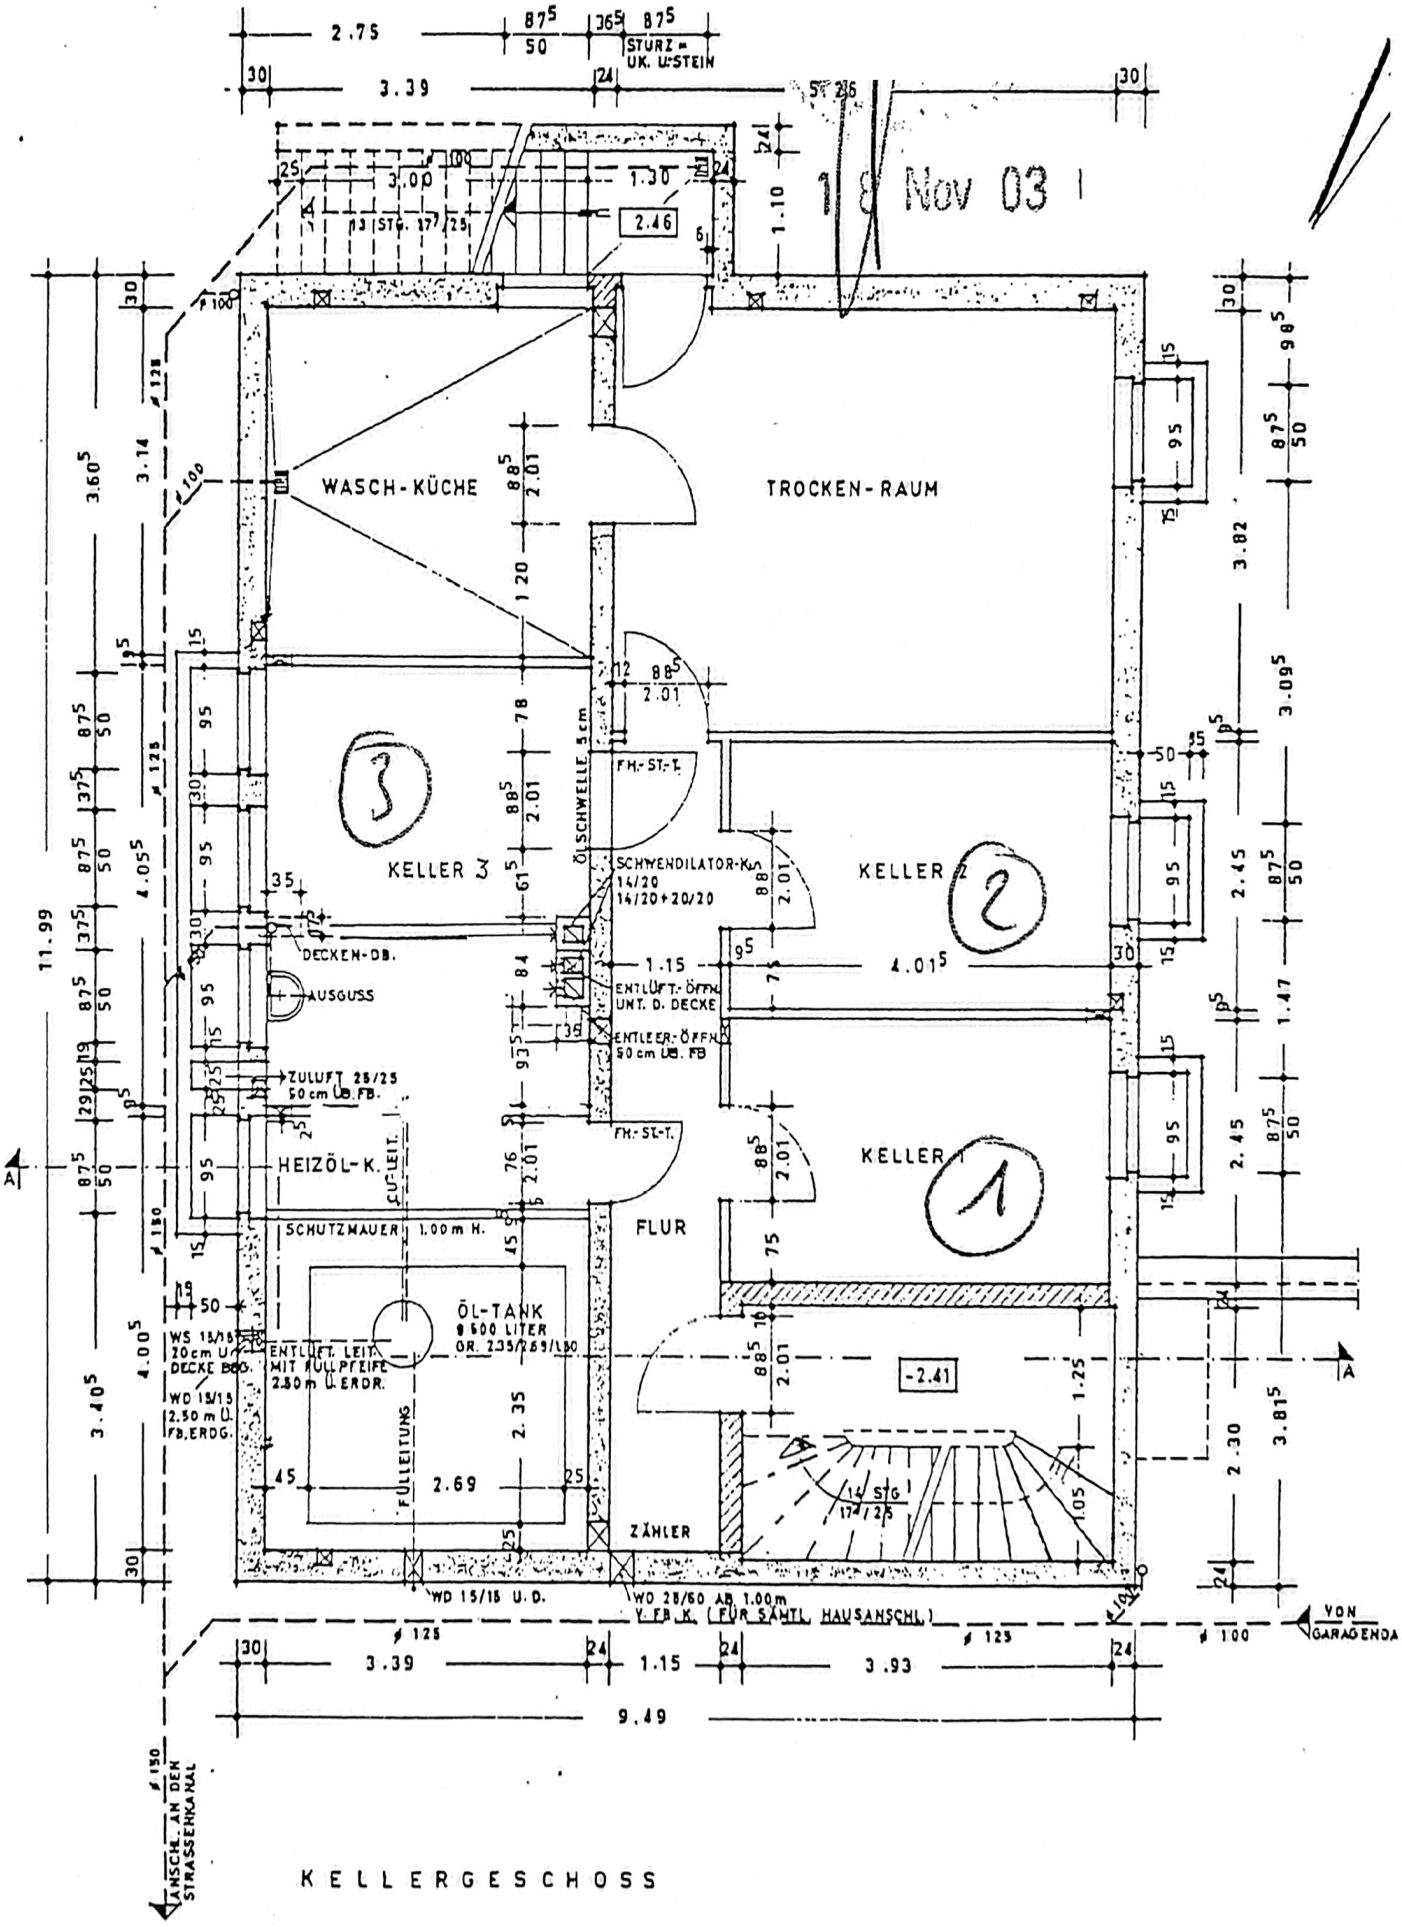
18 Nov 03
WASCH-KÜCHE
TROCKEN-RAUM
KELLER 3
KELLER 2
KELLER 1
HEIZÖL-K.
FLUR
ZÄHLER
ÖL-TANK
8 500 LITER
SCHUTZMAUER 1.00 m H.
ÖLSCHWELLE 5 cm
SCHWENDILATOR-KÜ
DECKEN-DB.
AUSGUSS
ZULUFT 25/25
50 cm ÜB. FB.
ENTLÜFT. ÖFFN.
UNT. D. DECKE
ENTLEER. ÖFFN.
50 cm ÜB. FB
FÜLLEITUNG
WD 15/15 U.D.
WD 28/60 AB 1.00 m
V. FB. K. (FÜR SÄMTL. HAUSANSCHL.)
VON GARAGENDA
ANSCHL. AM DEN STRASSENKANAL
KELLERGESCHOSS