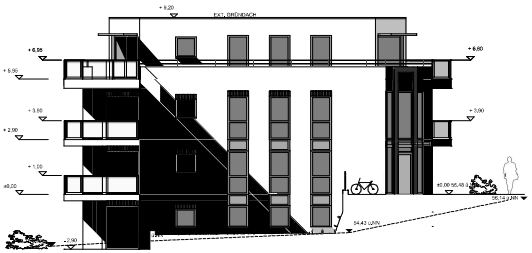

ANSICHT **NORD - OST**

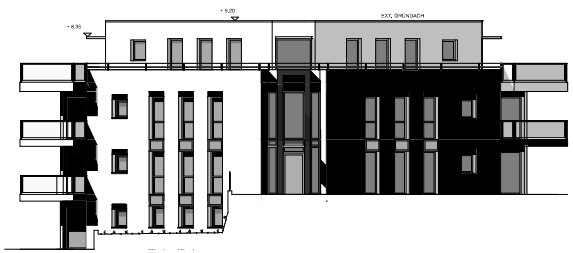

ANSICHT **EINGANG**

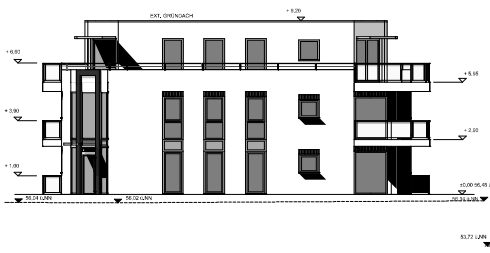

ANSICHT **NORD - WEST**

ANSICHT **SÜD - OST**

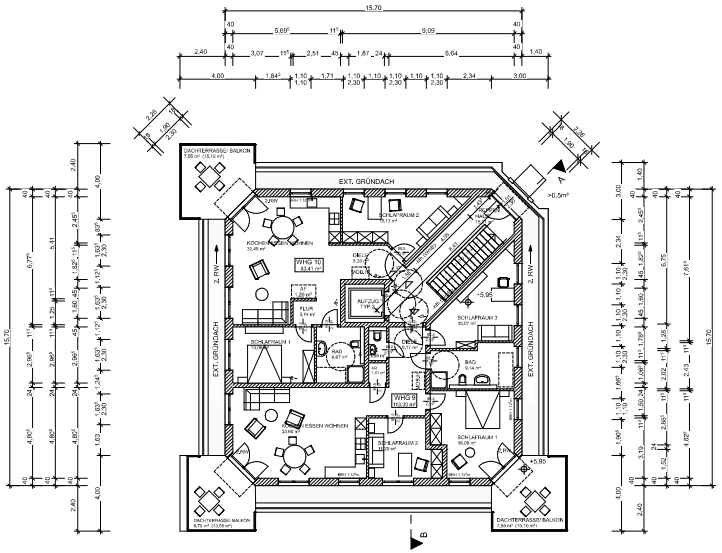

GRUNDRISS **STAFFELGESCHOSS**

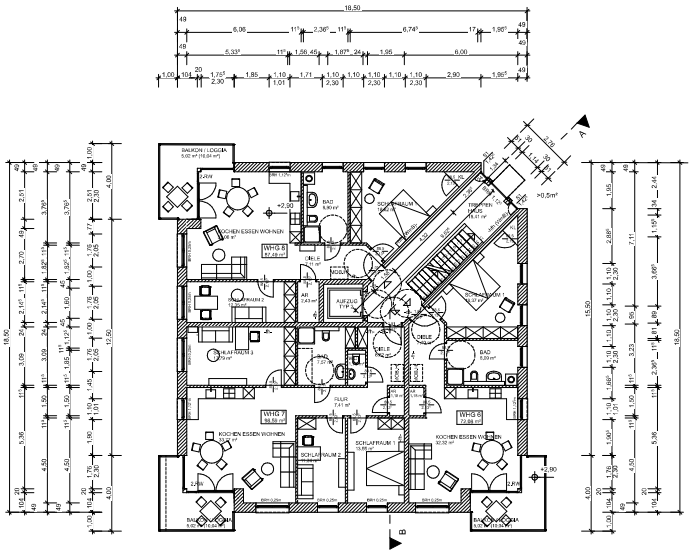

GRUNDRISS **OBERGESCHOSS**

Legende:

-fh-	feuerhemmende Bauteile
-hfh-	hochfeuerhemmende Bauteile
-fb-	feuerbeständige Bauteile
-WmB-	Widerstand gegen mechanische Beanspruchung
-F-	Feuerlöscher
-Lw-Entn.-	Löschwasser Entnahme
-Lw-Ein-	Löschwasser Einspeisung
-NA-	Notausgang
-MOB.H.-	Mobilitätshilfen, Kinderwagen
-di-	dichtschließend
-drs-	dicht- und selbstschließend
-2.RW-	2. Rettungsweg
-AF-	Abstellfläche
-T30 RS-	Brandschutztüre, Rauchschutz
-EF-	Ladestation für E-Bikes
-»-	alle Fahrradstellplätze haben Bügel zur Diebstahlsicherung

Bauvorhaben:

Errichtung von 6 Mehrfamilienhäusern, 2 Tiefgaragen
Hier: Planstraße B, Haus 8, Flurstücke 371, 372
45355 Essen

Bauherr:

Borbecker Grundstücksgesellschaft mbH
Hülsmannstraße 76
45355 Essen

Planung:

Architekturbüro Fust
Dipl.-Ing. Michael Mauritius Fust
Pappenstraße 21
47057 Duisburg

Tel./Fax: 0203 4195975-0 /-1
fust@gu-gebaut.de
www.gu-gebaut.de

Duisburg, 19. September 2022, geä. 9. Mai 2023

ZEICHNUNGEN

Grundrisse, Ansichten
M.: 1:100

ARCHITEKTURBÜRO FUST