

100,34

Legende

- heimische Hecken + Strucher: in Trogen auf TG
- heimische Hecken + Strucher mit Erdverbund
- heimisches Hochstamm-Geholz mit Erdverbund



ABTEILUNGSPLAN

Stadtplan- u. Baurechtsamt, Abt. Baurecht


WEG 2015 / 0025
i. A. *Wolman*
26. Juni 2015
Heilbronn, den.....

vorhandenes Nachbargebude

Spielplatz ca. 180 qm
begrunte Flachdach uber TG

geplanter Fluchtweg

Antrag auf Abgeschlossenheit

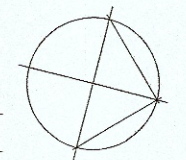

- Raumnummerierung:
1. Treppenhaus (T.)
 2. Geschossebene
 3. Wohneinheit
 4. Raumbezeichnung

BF = Wohnflache nach DIN


Modernisierung +
Instandsetzung
'BERBERICH-Areal'
ICD-GmbH
68163 Mannheim

ERDGESCHOSS

Abgeschlossenheit M 1:200

den Auftrag:	2014-01-17	Plan Nr.
	2014-01-01	
	2014-11-19	
	2014-12-18	
	2015-03-05	
	2015-04-17	
	2015-04-27	
	2015-05-14	
	2015-05-14	

Architekturburo FRITZ & friends
Fritz KLENK Dipl.-Ing.-freier Architekt
Kirchstrae 9 Am Klagsbergthum 59
74546 Linscheidthach 74192 S T U T G A B T
Telefon 07147-8456 Telefon 0711-251145

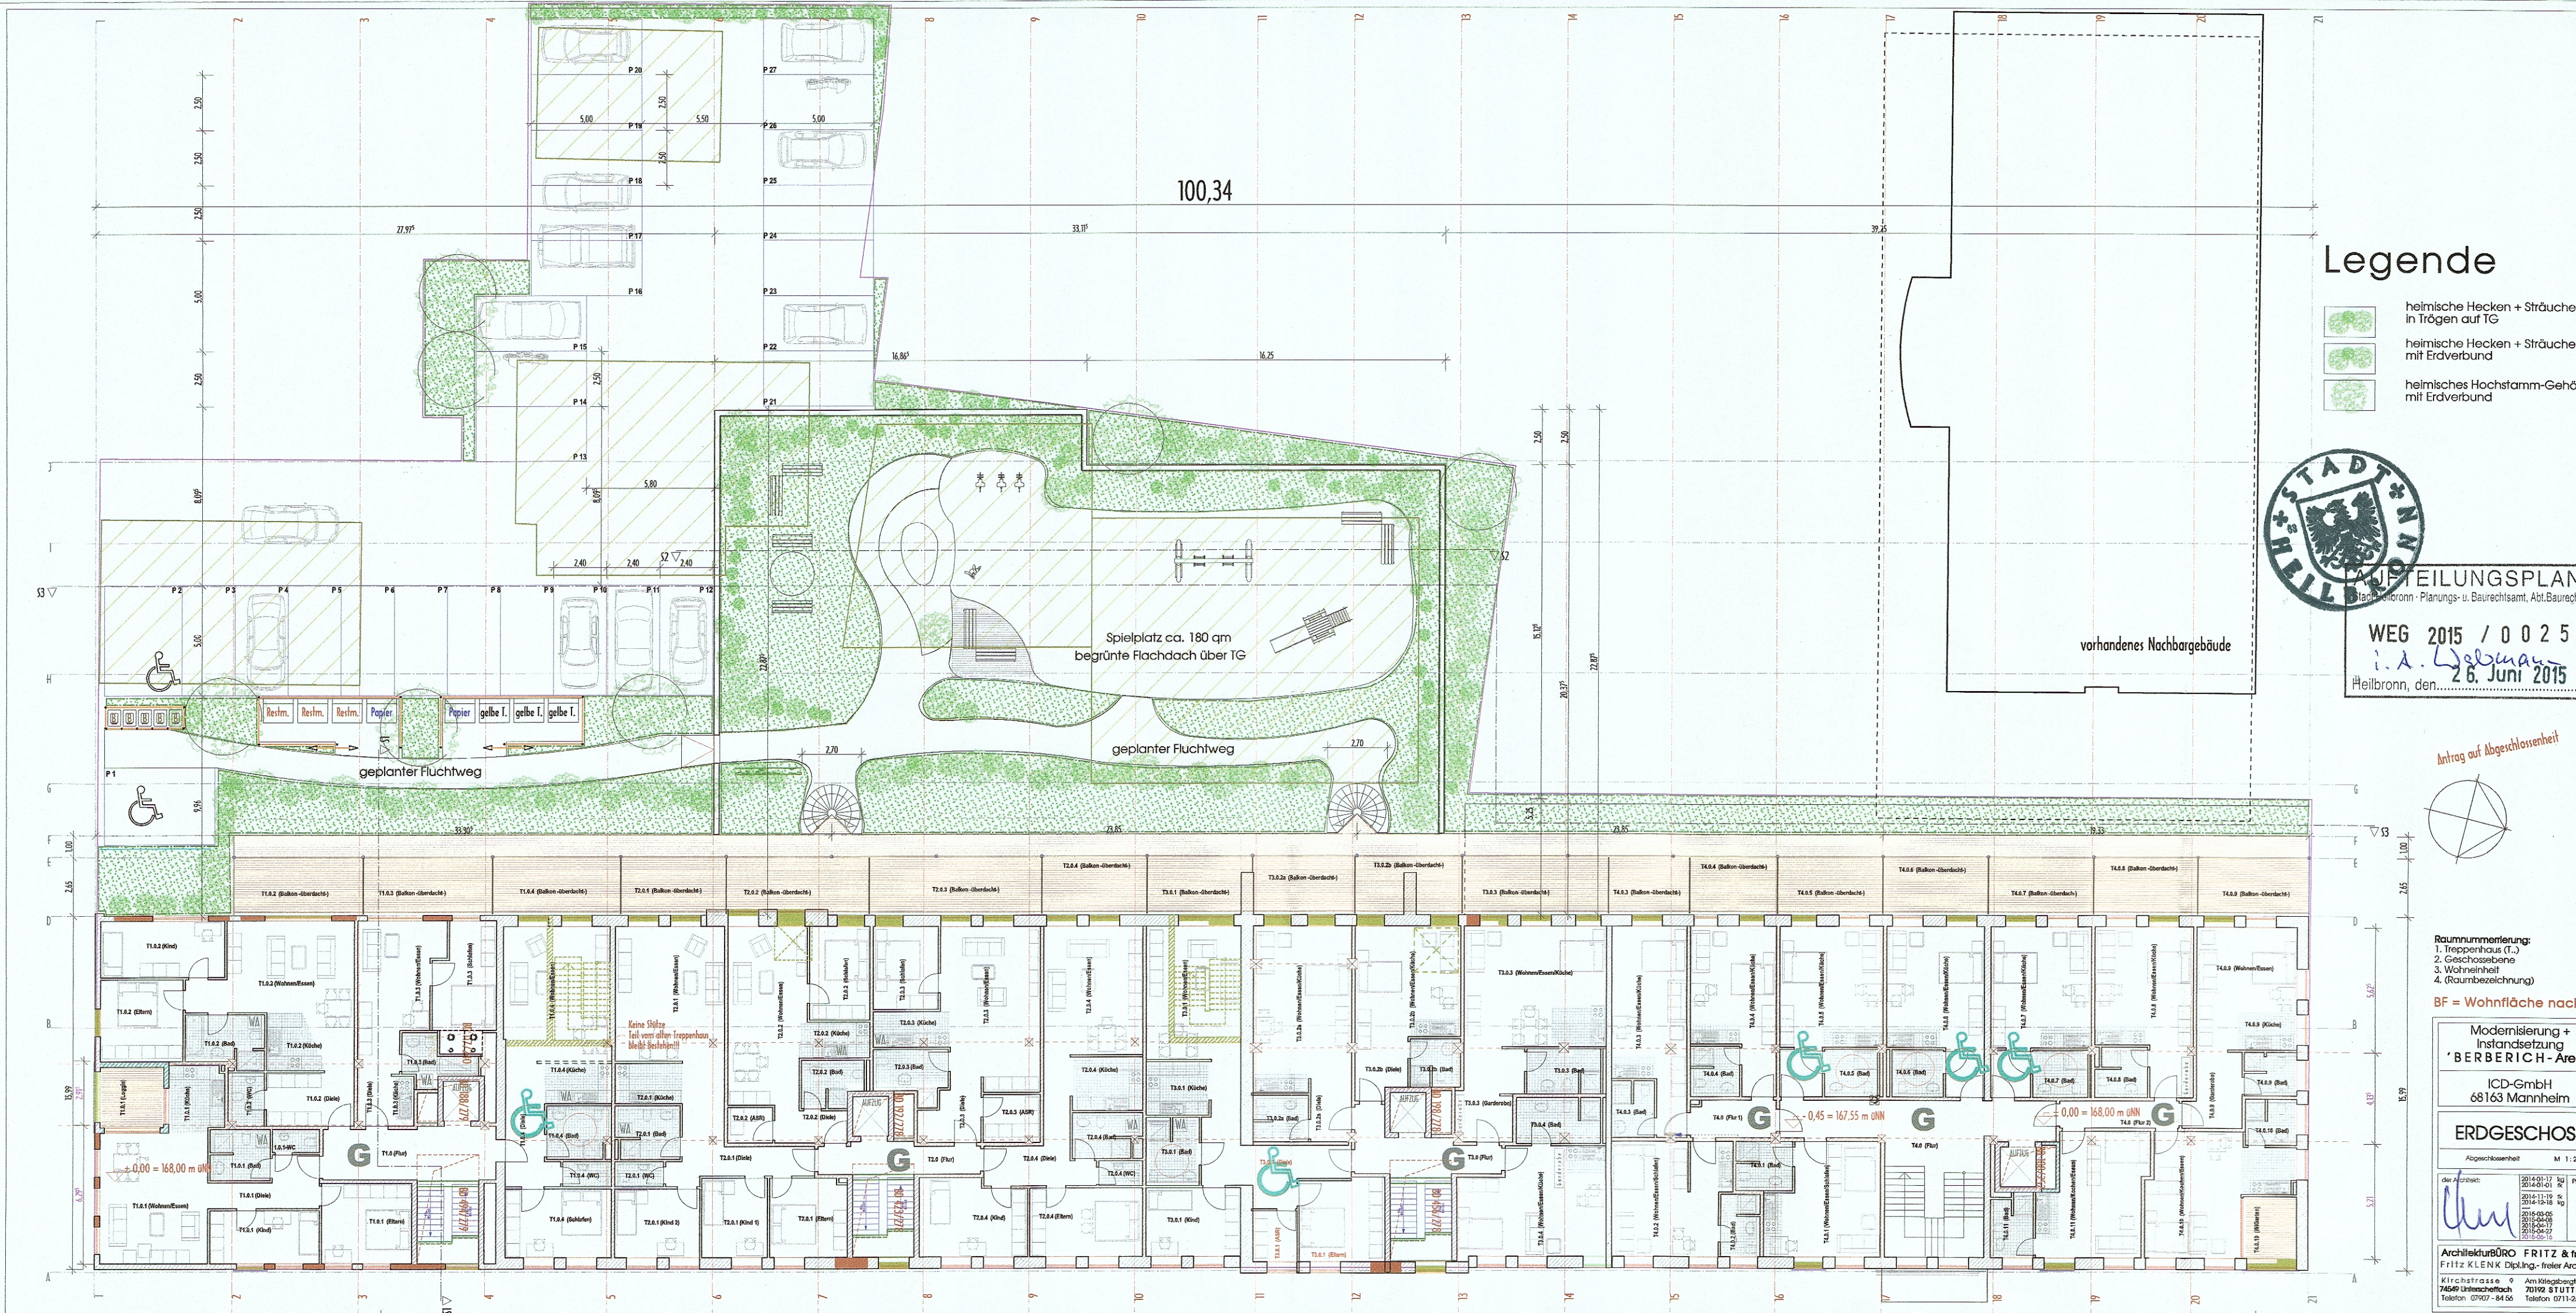

100,34

Legende

- heimische Hecken + Strucher: in Trogen auf TG
- heimische Hecken + Strucher mit Erdverbund
- heimisches Hochstamm-Geholz mit Erdverbund



ABTEILUNGSPLAN

Stadtplan- u. Baurechtsamt, Abt. Baurecht


WEG 2015 / 0025
i. A. *W. J. J. J.*
26. Juni 2015
Heilbronn, den.....

vorhandenes Nachbargebude

Spielplatz ca. 180 qm
begrunte Flachdach uber TG

geplanter Fluchtweg

Antrag auf Abgeschlossenheit

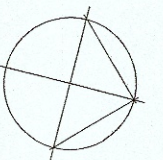

- Raumnummerierung:
1. Treppenhaus (T.)
 2. Geschossebene
 3. Wohneinheit
 4. Raumbezeichnung

BF = Wohnflache nach DIN

Modernisierung + Instandsetzung 'BERBERICH-Areal'

ICD-GmbH
68163 Mannheim

ERDGESCHOSS

Abgeschlossenheit M 1:200

den Auftraggeber:	2014-01-17	Plan Nr.
	2014-01-01	
	2014-11-19	
	2014-12-18	
	2015-03-05	
	2015-04-17	
	2015-04-27	
	2015-05-14	
	2015-05-14	

3

Architekturburo FRITZ & friends
Fritz KLENK Dipl.-Ing.-freier Architekt

Kirchstrae 9 Am Klagsbergthum 59
74546 Linscheidthach 74192 S T U T G A B T
Telefon 07147-8456 Telefon 0711-251145

