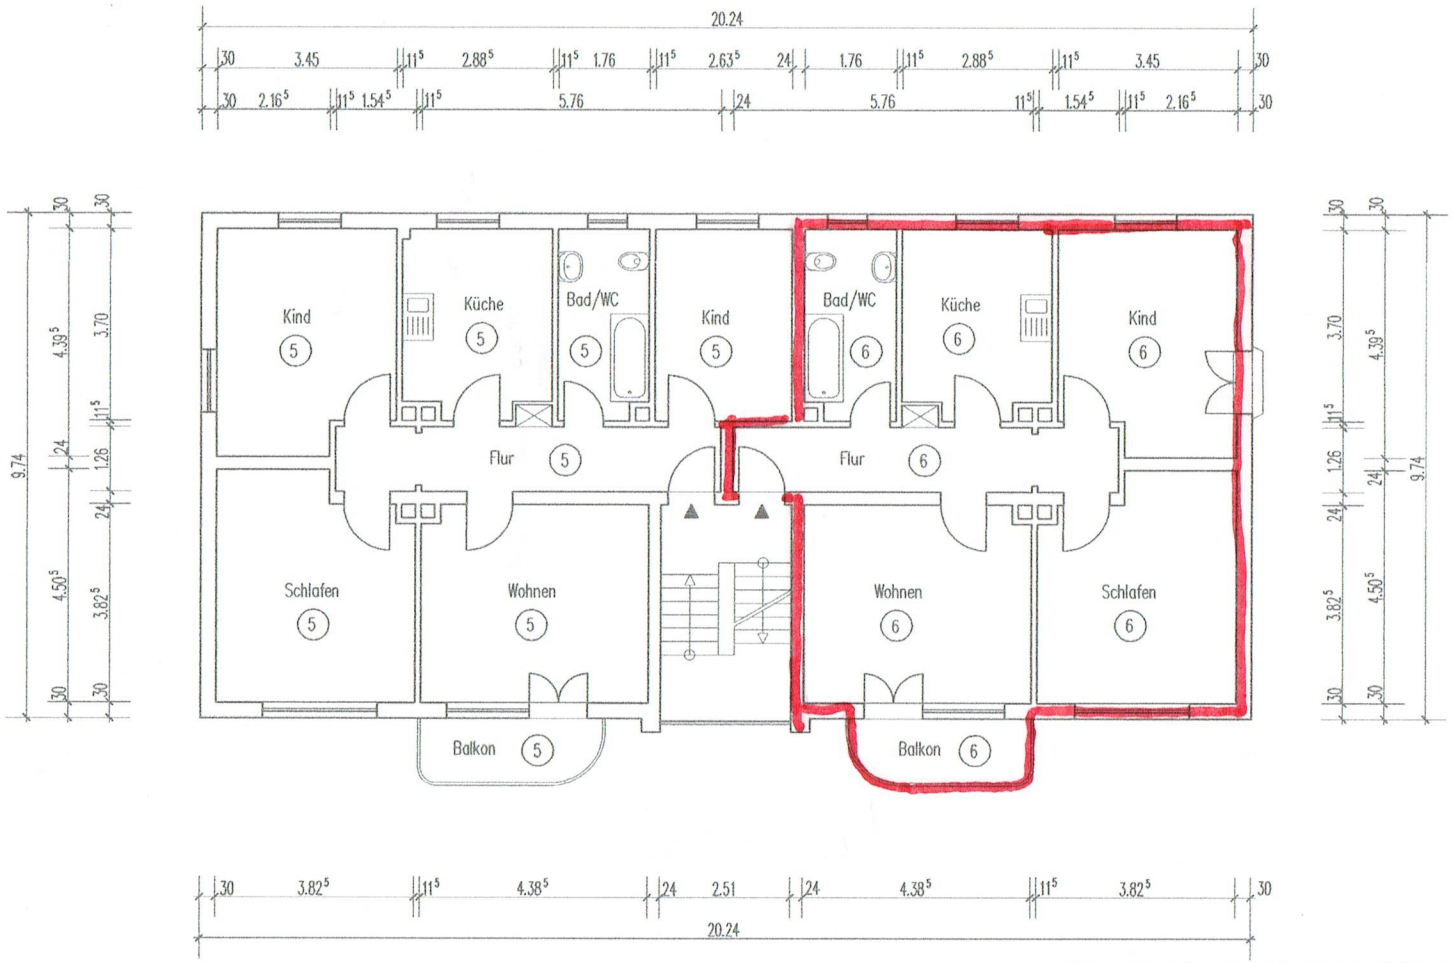

AUFTEILUNGSPLAN	04.06.2004	M 1:100	S. 5
GEBÄUDE:			
ANTRAGSTELLER:			
EIGENTÜMER:			
PLANFERTIGER:	HEINZ STUMPP GMBH BAUTECHNIK-PLANUNGSBÜRO JETTENBURGER STR. 3, 72770 REUTLINGEN TEL. 07121/514 99 0, FAX 07121/514 99 11 E-MAIL: STUMPP1 @ HEINZ-STUMPP-GMBH.DE		
ETG 10	UG, EG, 1.OG, 2.OG, DG, SCHNITT, ANSICHT		04-607