5642005.8

610499.2

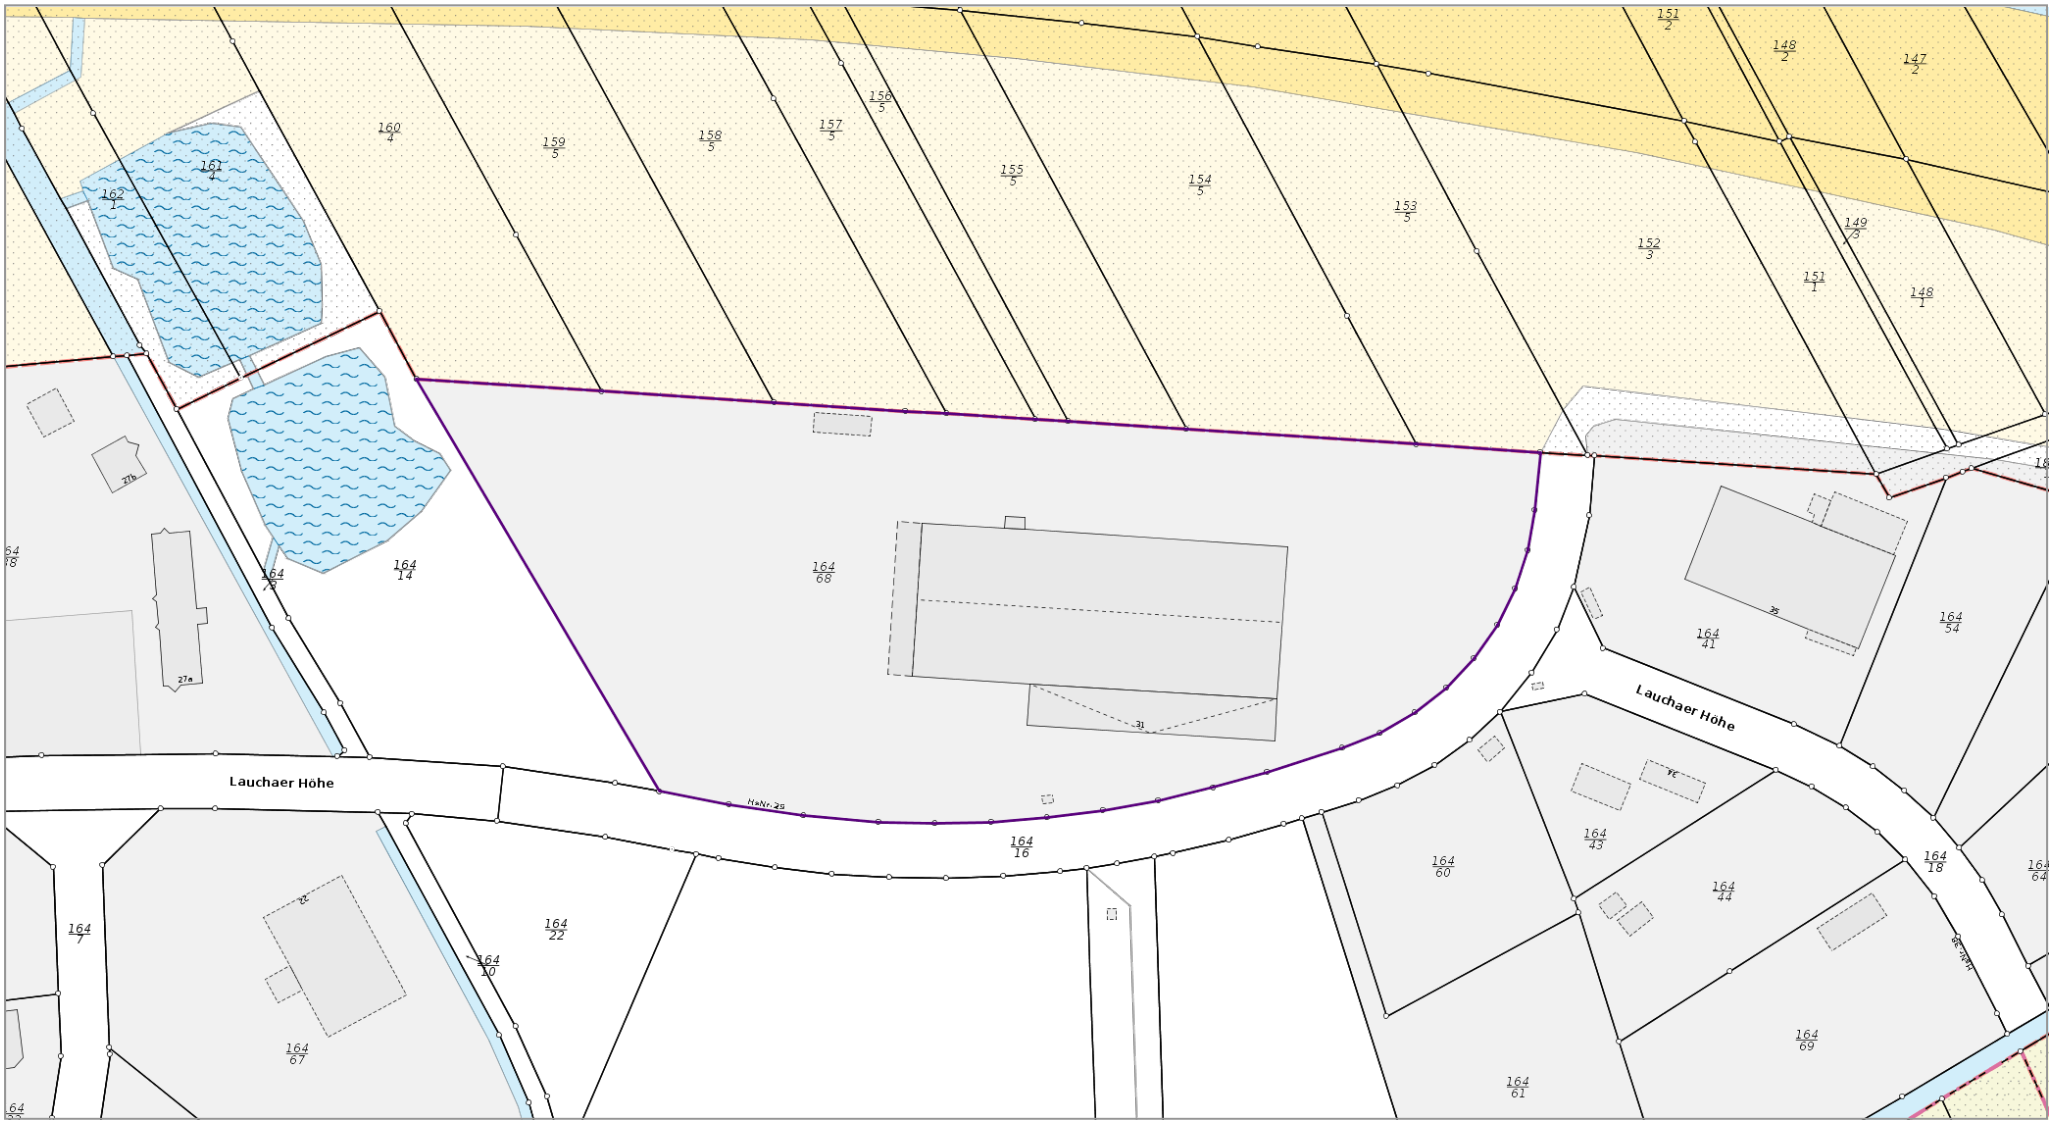

609850.7 (EPSG:25832)

5641652.7 (EPSG:25832)

Auszug aus dem Liegenschaftskataster

Liegenschaftskarte 1:2000

Erstellt am 03.02.2026

0 20 40 60 Meter

Flurstück: 164 / 68 Gemeinde: Hörsel
Flur: 4 Kreis: Gotha
Gemarkung: Hörselgau

Thüringer Landesamt für Bodenmanagement und Geoinformation
Hohenwindenstraße 13a
99086 Erfurt

Kostenfreier Auszug aus dem Liegenschaftskataster entsprechend Onlinezugangsgesetz (OZG)

Die Ausgabe kann Fortführungen enthalten, die noch nicht in das Grundbuch übernommen worden sind. Weiterhin ist zu beachten, dass die enthaltenen Informationen nicht tagaktuell sind. Die mit gestrichelter Begrenzungslinie dargestellten Gebäude wurden ohne Grenzbezug erfasst.