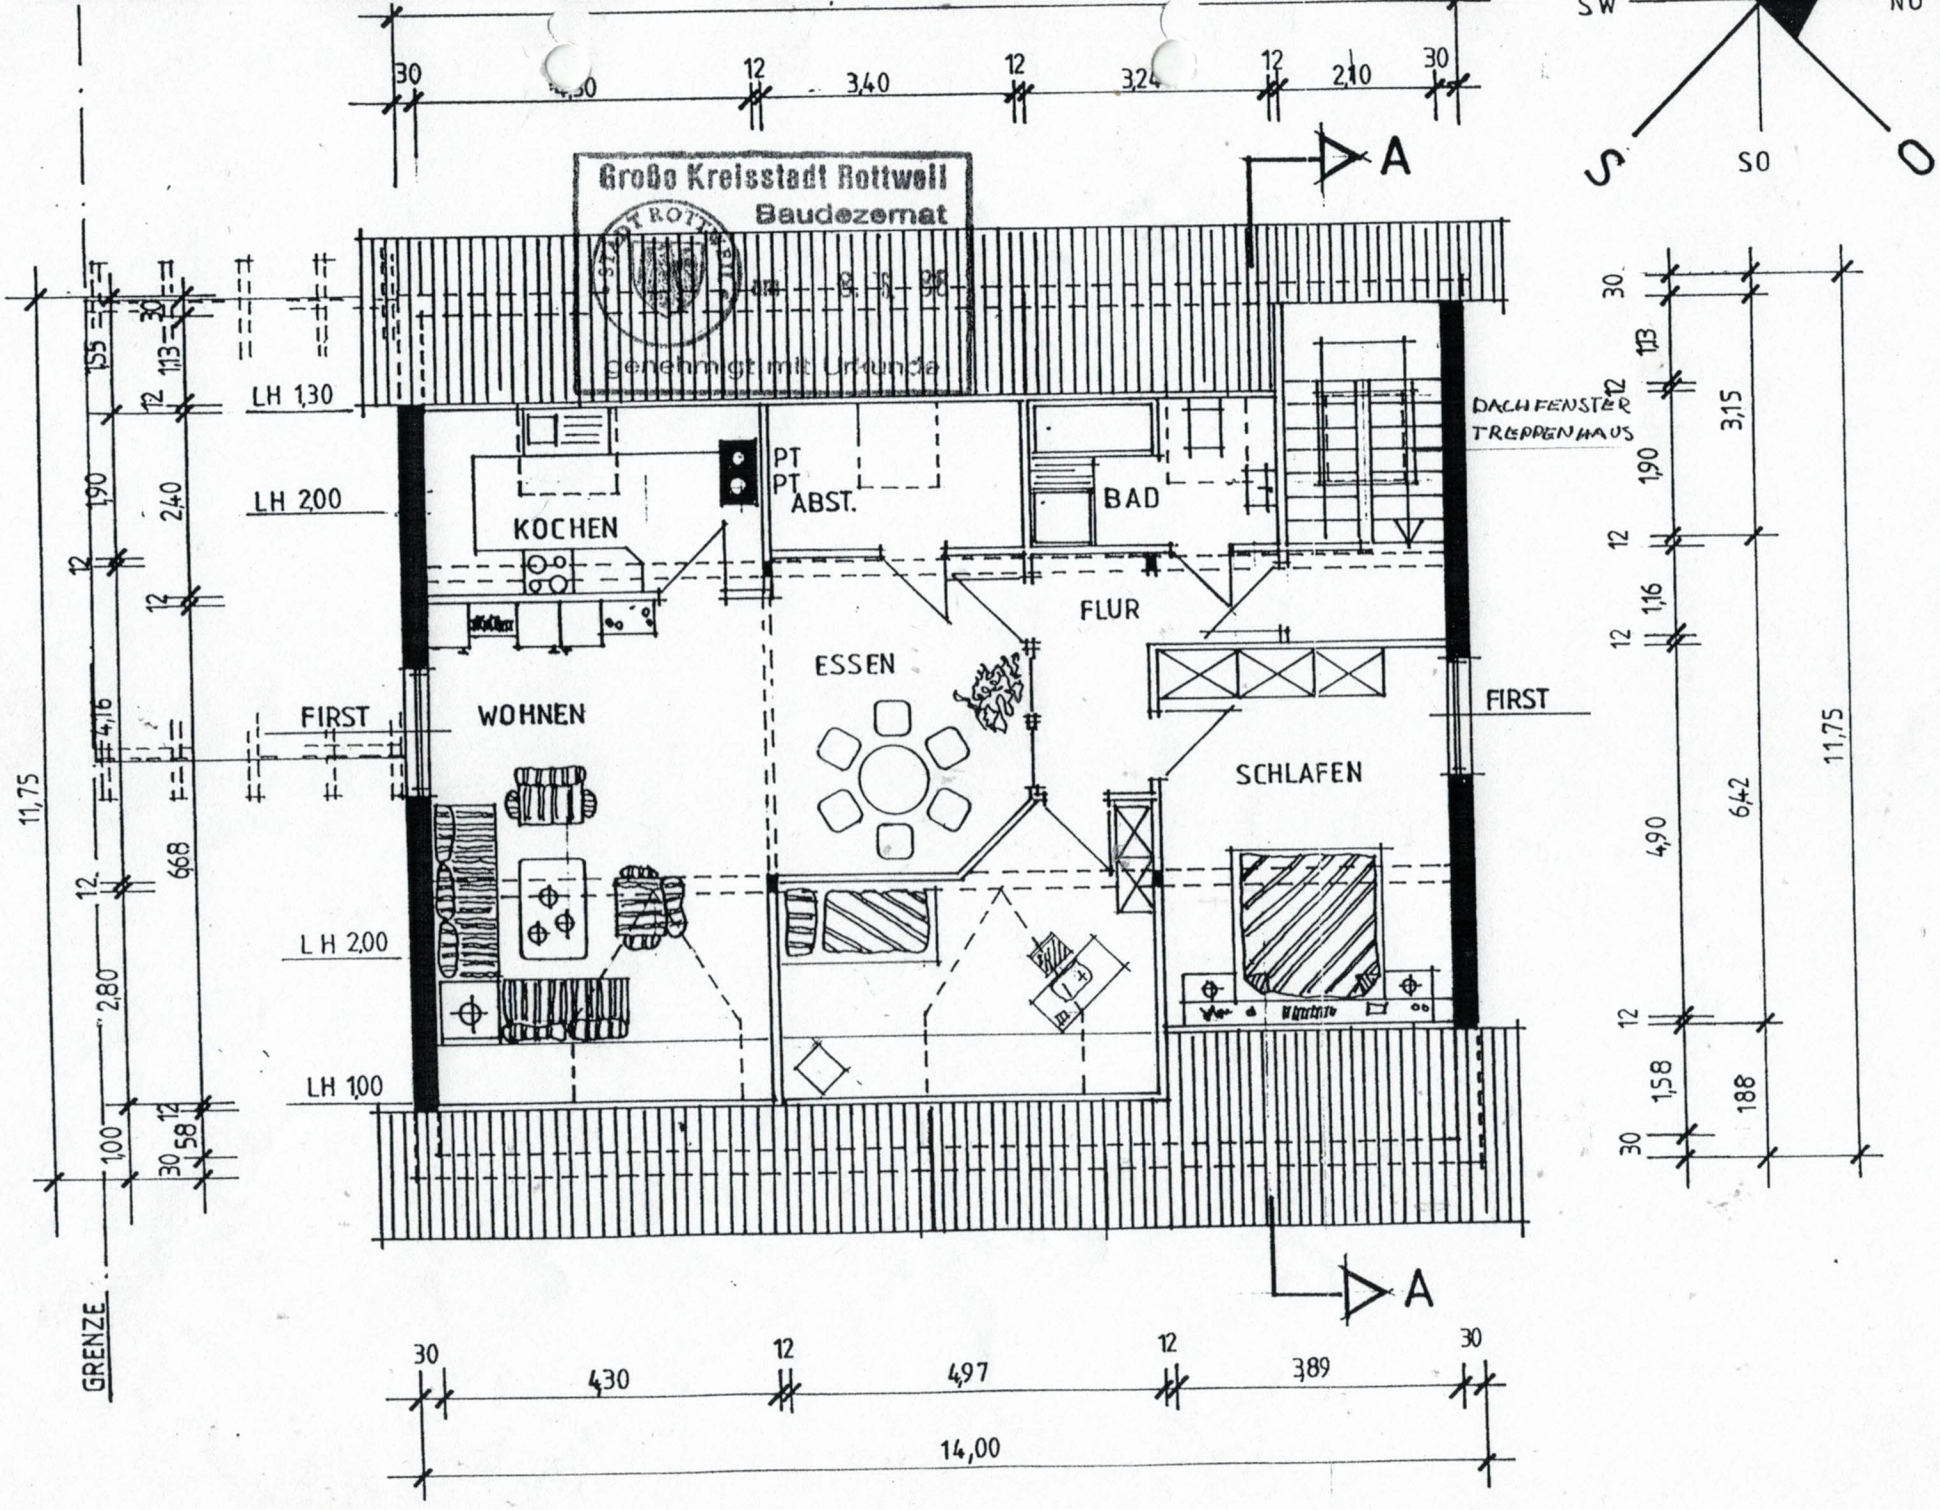
Große Kreisstadt Rottweil
Baudezernat
genehmigt mit Urkunde
KOCHEN
PT
PT
ABST.
BAD
FLUR
ESSEN
WOHNEN
SCHLAFEN
FIRST
FIRST
DACHFENSTER
TREPPENHAUS
LH 1,30
LH 2,00
LH 2,00
LH 1,00
GRENZE
A
A
SW
NO
S
SO
O
30
4,30
12
3,40
12
3,24
12
2,10
30
30
4,30
12
4,97
12
3,89
30
14,00
11,75
11,75
30
1,13
12
3,15
1,90
12
1,16
12
4,90
6,42
12
1,58
188
30