

LEGENDE

- BD = Bodenplattendurchbruch
- DD = Deckendurchbruch
- DN = Durchmesser
- BE = Bodeneinlauf
- BW = Badewanne
- DU = Dusche
- WB = Waschbecken
- WC = Wasserklosett
- WM = Waschmaschine
- WT = Waschtrockner
- MW = Mischwasser
- RR = Regenfallrohr
- RW = Regenwasser
- SW = Schmutzwasser
- LAS = Luft-Abgas-System
- WWSP = Warmwasserspeicher
- GBWT = Gasbrennwerttherme
- MAG = Membranausdehnungsgefäß
- TSG = Zähler- und Verteilerschrank
- TGS = Tiefgelegte Schwelle
- HAK = Hausanschlusskasten
- FBH-V = Fußbodenheizung-Verteiler
- KWL = Kontrollierte Wohnraumlüftung

Die Nachfolgenden Leistungen sind Bauherrenleistungen:

- Erdarbeiten
- Bodenplatte
- Hausanschlüsse
- Entwässerung
- Außenanlagen
- Eingangstreppe
- Installationswände

Umfang der Ausstattung gem. Leistungsbeschreibung

ACHTUNG!
SCHRAFFIERTE/GEFÄRBTE WÄNDE KÖNNEN NICHT VERSCHOBEN WERDEN.

HINWEIS LEISTUNG BAUHERR:
VOR BEGINN DER INNENWANDVERKLEIDUNG SIND DIE BRANDSCHUTZMASSNAHMEN MIT DEM ZUSTÄNDIGEN BEZIRKSSCHORNSTEINFEGER ABZUSTIMMEN



ALLE ÖFFNUNGSMASSE SIND ROHBAUMASSE!

HINWEIS SOCKEL

Der Sockel liegt gegenüber der Außenwand 20,10 cm zurück.


Im Bereich der Gründung (>80cm von Aussenkante Bodenplatte umlaufend) keine Gräben auszuheben. Leitungsgräben (z.B. für Regenleitungen oder Versorgungseinführungen) sind mit mind. 80cm Abstand zur Bodenplatte vorzusehen

Die dargestellte Entwässerung istm lediglich eine Systementwässerung. Die genaue Lage, Höhe und Art des Einbaues sind vor sind Ort zu klären.

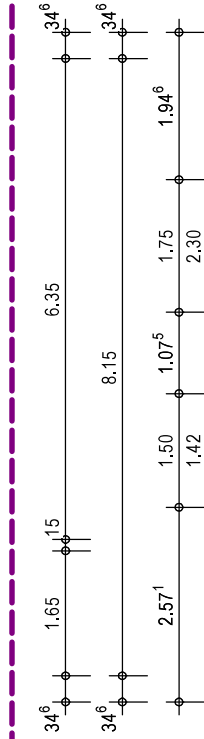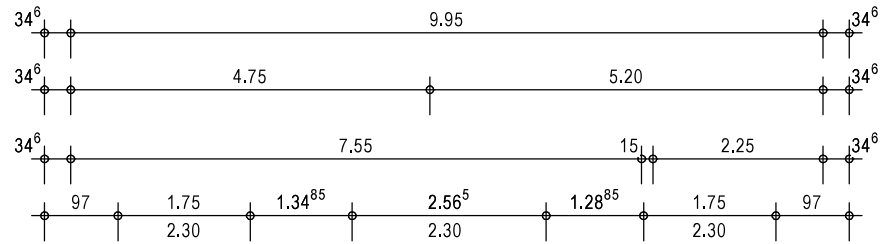

Geplantes Gelände im Bereich Wohnhaus
= -0,350
= 203,35m

Grundstücksgrenze

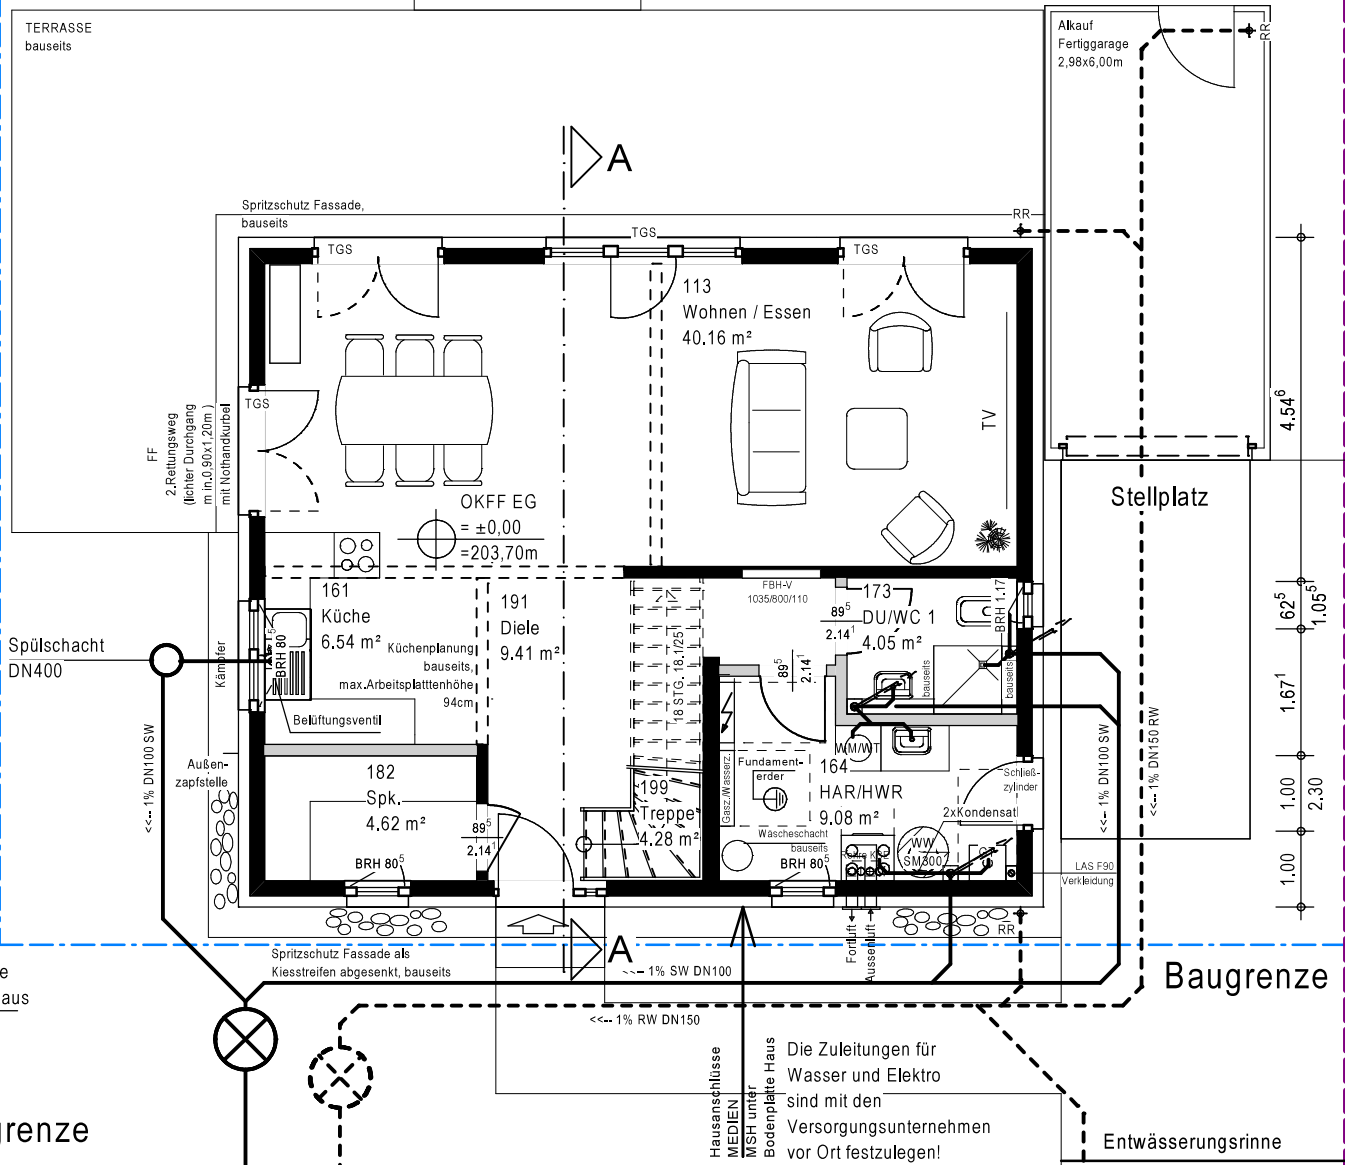

Hausanschlüsse MEDIEN MSH unter Bodenplatte Haus Die Zuleitungen für Wasser und Elektro sind mit den Versorgungsunternehmen vor Ort festzulegen!

