Grundriss Erdgeschoss

Maßstab 1-100

Anlage P

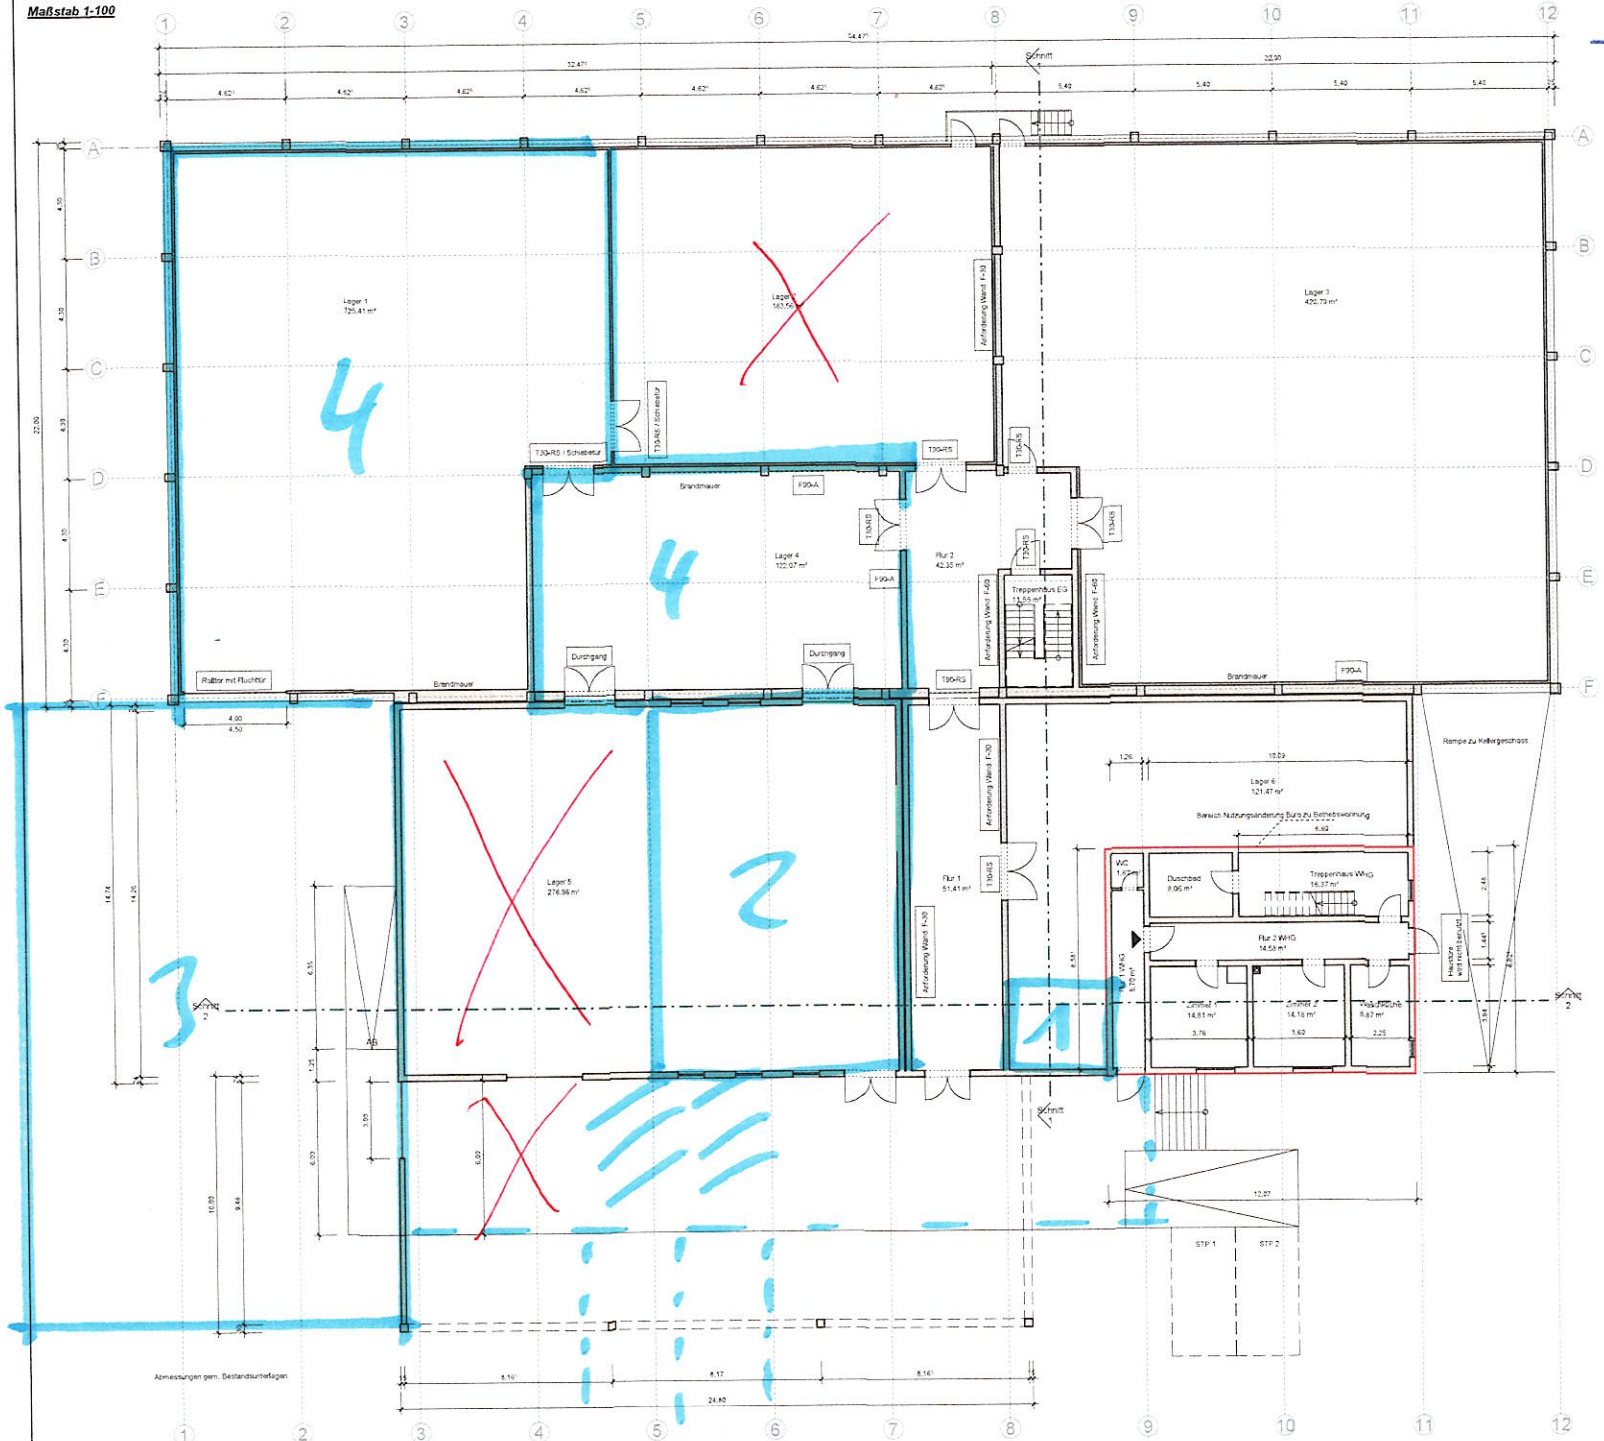

Die Nachbarn:

Flst.-Nr. 320/54 Gemarkung Röllfeld

Brackovic, Safet
Klingenberger Straße 27, 63906 Erlenbach

.....

Flst.-Nr. 320/1 + 4269 Gemarkung Röllfeld

Stadt Klingenberg am Main
Wilhelmstraße 12, 63911 Klingenberg

.....

Flst.-Nr. 320/46 Gemarkung Röllfeld

Miseer, Detlef
Ringstraße 14, 63911 Klingenberg

.....

Flst.-Nr. 4257 Gemarkung Röllfeld

Altmann, Werner
Am Buchwingert 9, 97816 Lohr

.....

Grundstücksverwaltung Klingenberg GbR
Ludwigstraße 5, 97816 Lohr

.....

Siegler, Johannes
Wombacher Straße 137, 97816 Lohr

.....

Legende:

Ingenieurbüro Glöckner

Dipl.Ing.G.Glöckner
Beratender Ingenieur BayIK

Frühlingsstraße 41
63743 Aschaffenburg
Tel: 06021-584603
Fax: 06021-584604
gloeckner.guido@gmx.de

Bauherr: Herr Schandel, Rainer
Wiesentalstraße 26 a
63785 Obernburg

.....

Bauvorhaben:

Umnutzung von Büroflächen zu einer Betriebswohnung

Bauort: Flurstück 4175 Gemarkung Röllfeld
Friedhofstraße 14
63911 Röllfeld

Bauantrag

Darstellung: Grundriss Erdgeschoss

Maßstab: 1-100

Plannummer: BA 1

Datum: 05.07.2019

Entwurfsverfasser
Dipl.Ing. Guido Glöckner
Frühlingsstraße 41
63743 Aschaffenburg