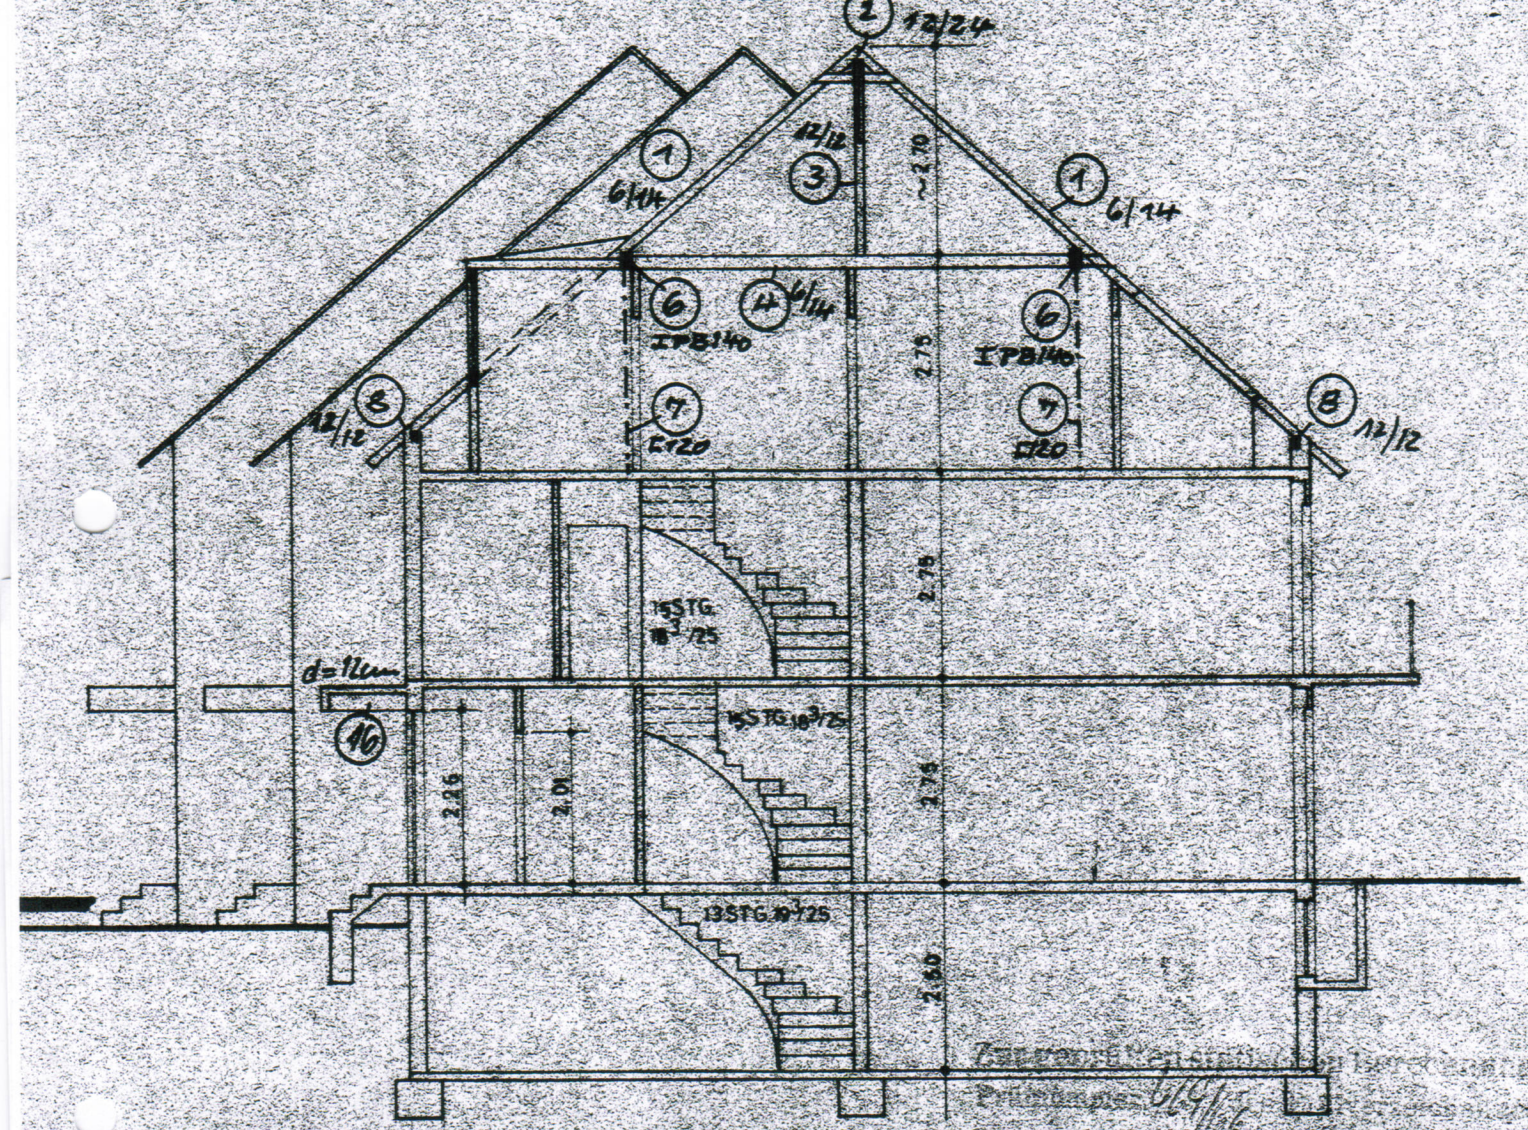
2
12/24
1
6/14
3
12/12
~2.70
1
6/14
6
IPB140
4
6/14
6
IPB140
2.75
8
12/12
7
E120
7
E120
8
12/12
15STG
18³/25
2.75
d=12cm
16
15STG 18³/25
2.26
2.01
2.75
13STG 18³/25
2.60