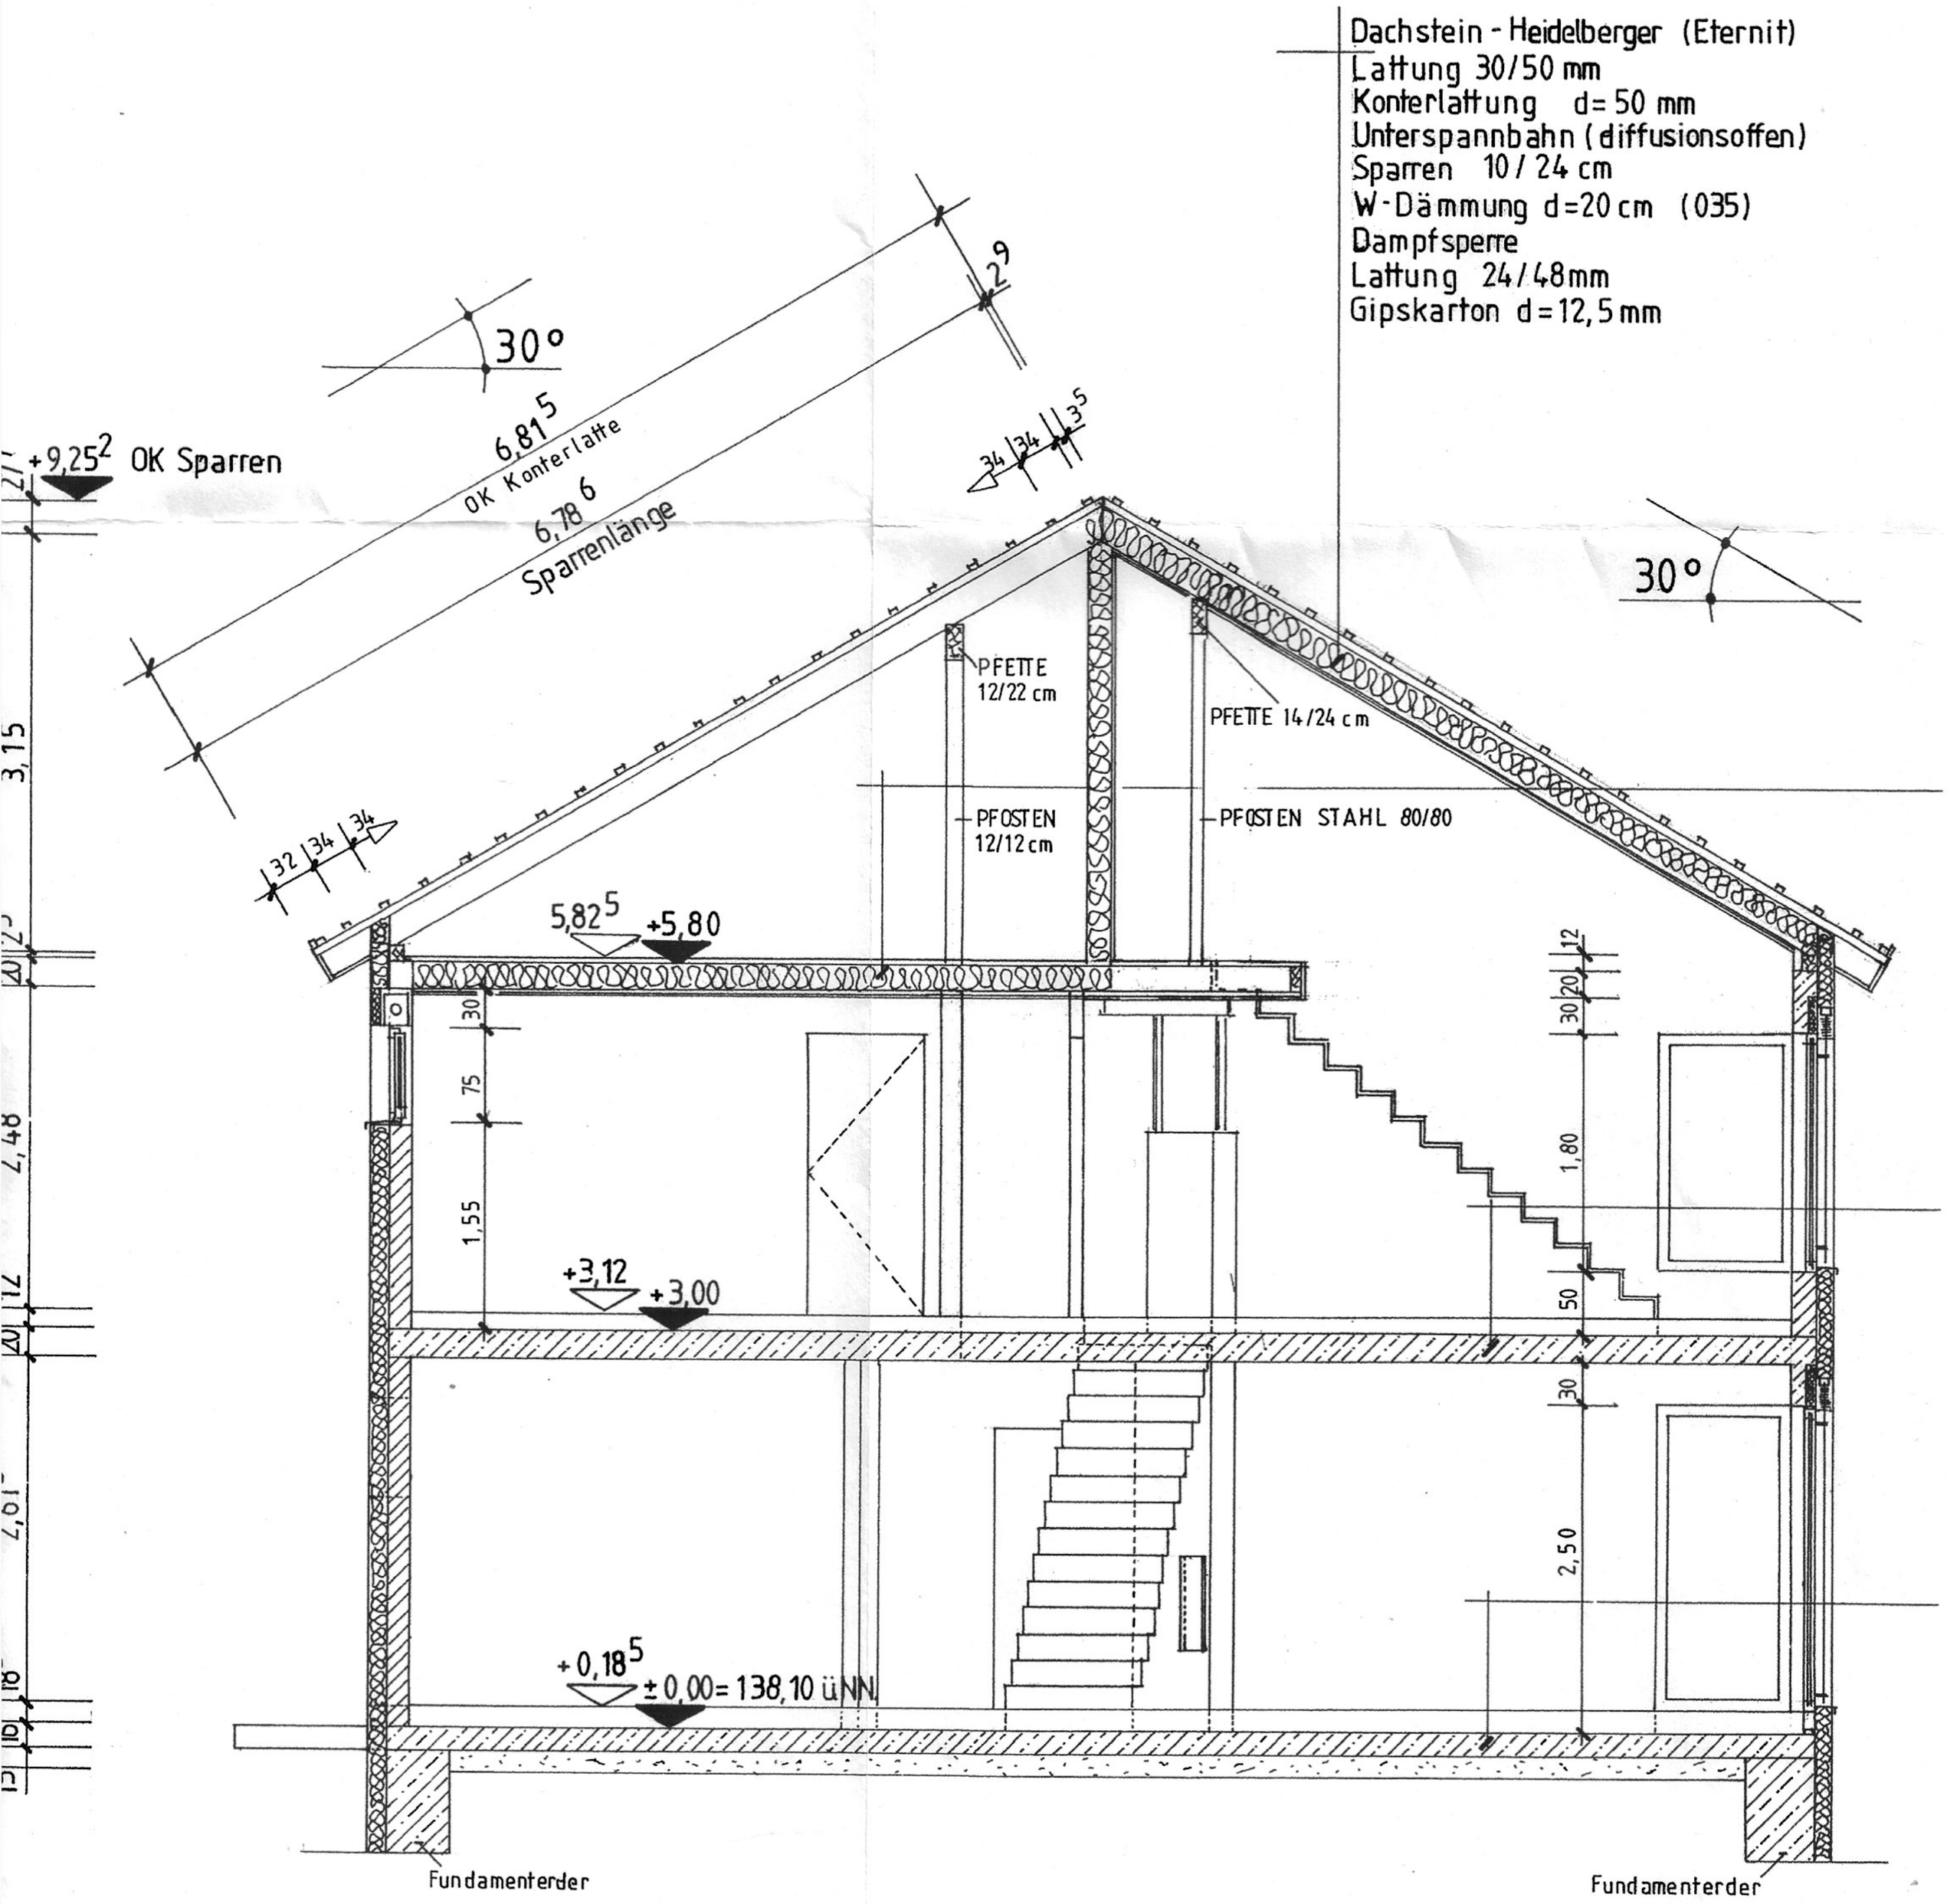
Dachstein - Heidelberger (Eternit)
Lattung 30/50 mm
Konterlattung d= 50 mm
Unterspannbahn (diffusionsoffen)
Sparren 10 / 24 cm
W-Dämmung d=20 cm (035)
Dampfsperre
Lattung 24/48mm
Gipskarton d=12,5 mm
30°
29
6,81 5
OK Konterlatte
6,78 6
Sparrenlänge
+9,25 2 OK Sparren
34 34 35
30°
PFETTE 12/22 cm
PFETTE 14/24 cm
PFOSTEN 12/12 cm
PFOSTEN STAHL 80/80
32 34 34
5,82 5
+5,80
30
75
1,55
+3,12
+3,00
12
30 20
1,80
50
30
2,50
+0,18 5
± 0,00= 138,10 üNN
Fundamenterder
Fundamenterder
3,15
84,7
71
10,7
A-A