


HALLS HOHE-STR. 16 IN DORTMUND.

4. OBERGESCHOSS M. 1:100.

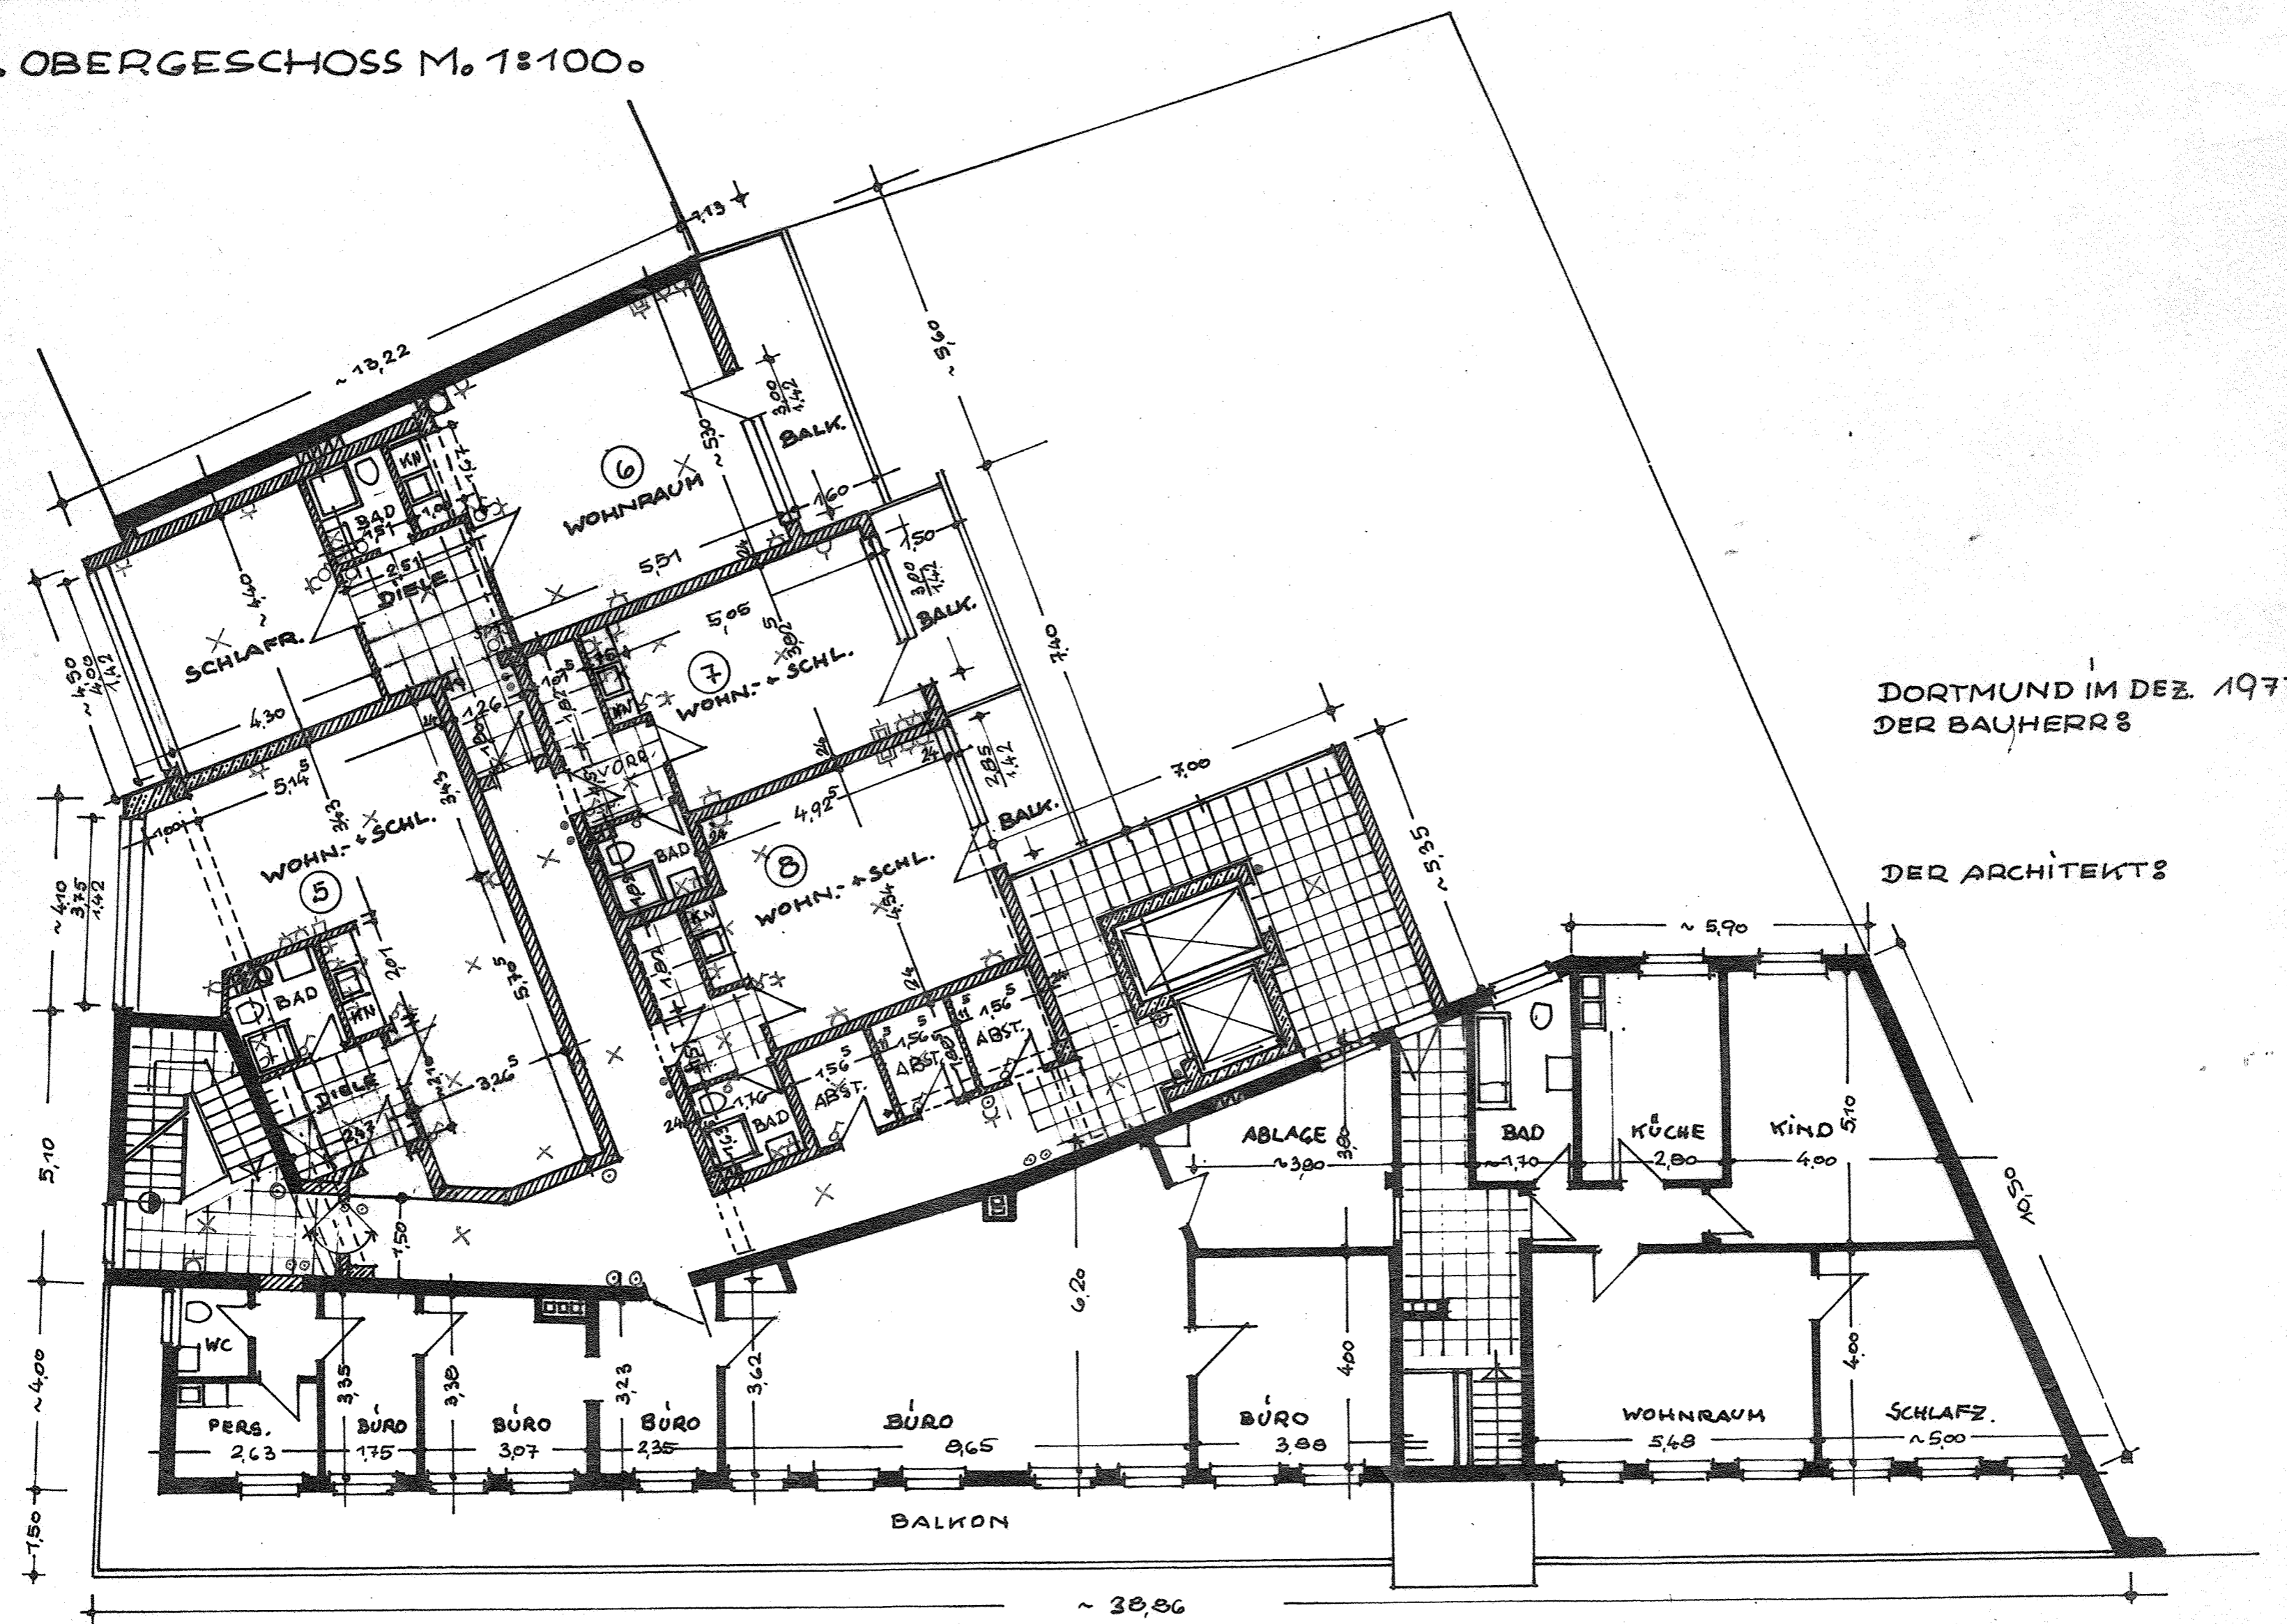

DORTMUND IM DEZ. 1977
DER BAUHERRS

DER ARCHITEKTS

~ 38,86