

<b>Diele</b>	<b>EG</b>
FFB: ± 0.00	Umb.: 19,27 m²
RFB: - 0.15	Fl.: 6,96 m²
15cm Aufbau	Umf.: 13,54 m
Decke:	
Wände:	
Boden:	FBH
Belag:	

<b>Schlafen</b>	<b>EG</b>
FFB: ± 0.00	Umb.: 33,65 m²
RFB: - 0.15	Fl.: 12,82 m²
15cm Aufbau	Umf.: 14,54 m
Decke:	
Wände:	
Boden:	FBH
Belag:	

<b>Terrasse</b>	<b>EG</b>
FFB: - 0.05	Umb.: 14,81 m²
	Fl.: 17,50 m²
Decke:	
Wände:	
Boden:	
Belag:	

<b>Abstell.</b>	<b>EG</b>
FFB: ± 0.00	Umb.: 8,13 m²
RFB: - 0.15	Fl.: 3,10 m²
15cm Aufbau	Umf.: 7,17 m
Decke:	
Wände:	
Boden:	
Belag:	

<b>Wohnen/Essen/Küche</b>	<b>EG</b>
FFB: ± 0.00	Umb.: 85,13 m²
RFB: - 0.15	Fl.: 32,43 m²
15cm Aufbau	Umf.: 26,54 m
Decke:	
Wände:	
Boden:	FBH
Belag:	

<b>Bad</b>	<b>EG</b>
FFB: ± 0.00	Umb.: 21,63 m²
RFB: - 0.15	Fl.: 8,94 m²
15cm Aufbau	Umf.: 12,29 m
Decke:	
Wände:	
Boden:	FBH
Belag:	

<b>Kind</b>	<b>EG</b>
FFB: ± 0.00	Umb.: 32,93 m²
RFB: - 0.15	Fl.: 12,55 m²
15cm Aufbau	Umf.: 15,29 m
Decke:	
Wände:	
Boden:	FBH
Belag:	

<b>TRH</b>	<b>EG</b>
FFB: ± 0.00	Umb.: 23,59 m²
RFB: - 0.15	Fl.: 8,10 m²
15cm Aufbau	Umf.: 18,28 m
Decke:	
Wände:	
Boden:	
Belag:	

<b>Diele</b>	<b>EG</b>
FFB: ± 0.00	Umb.: 17,31 m²
RFB: - 0.15	Fl.: 6,98 m²
15cm Aufbau	Umf.: 11,49 m
Decke:	
Wände:	
Boden:	FBH
Belag:	

<b>Technik</b>	<b>EG</b>
FFB: ± 0.00	Umb.: 22,55 m²
RFB: - 0.15	Fl.: 6,59 m²
15cm Aufbau	Umf.: 11,79 m
Decke:	
Wände:	
Boden:	
Belag:	


<b>Terrasse</b>	<b>EG</b>
FFB: - 0.05	Umb.: 14,81 m²
	Fl.: 17,50 m²
Decke:	
Wände:	
Boden:	
Belag:	

<b>Abstell.</b>	<b>EG</b>
FFB: ± 0.00	Umb.: 4,26 m²
RFB: - 0.15	Fl.: 1,62 m²
15cm Aufbau	Umf.: 5,17 m
Decke:	
Wände:	
Boden:	
Belag:	

<b>Wohnen/Essen/Küche</b>	<b>EG</b>
FFB: ± 0.00	Umb.: 89,63 m²
RFB: - 0.15	Fl.: 34,14 m²
15cm Aufbau	Umf.: 24,95 m
Decke:	
Wände:	
Boden:	FBH
Belag:	

<b>Bad</b>	<b>EG</b>
FFB: ± 0.00	Umb.: 20,39 m²
RFB: - 0.15	Fl.: 7,73 m²
15cm Aufbau	Umf.: 11,54 m
Decke:	
Wände:	
Boden:	FBH
Belag:	

<b>Schlafen</b>	<b>EG</b>
FFB: ± 0.00	Umb.: 45,01 m²
RFB: - 0.15	Fl.: 17,15 m²
15cm Aufbau	Umf.: 17,04 m
Decke:	
Wände:	
Boden:	FBH
Belag:	

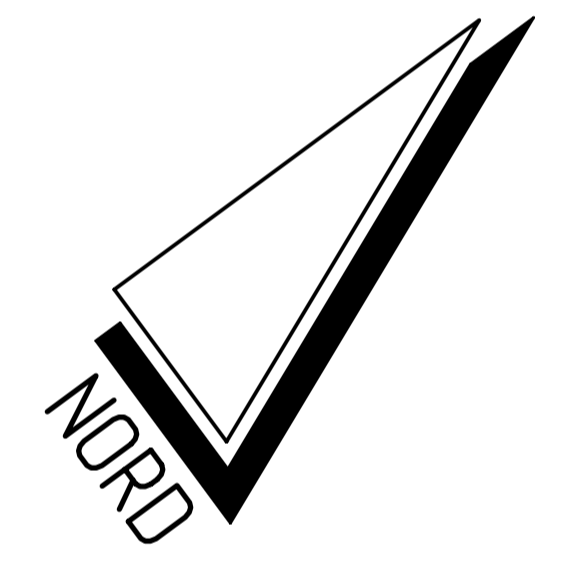

Gez.	Index	Datum	Änderung
Krüger	F	07.10.2014	Änderung DD Skoberne
Krüger	E	01.10.2014	Änderung Heizung, Skoberne, Zählerkasten
Krüger	D	19.09.2014	Ergänzung Statik
Krüger	C	03.09.2014	Be/Entl. entfällt, DL eingezeichnet
Krüger	B	20.05.2014	Vorabzug
Krüger	A	15.04.2014	Vorabzug ohne Vorstatik
Krüger		25.03.2014	Vorabzug ohne Statik

<b>LEGENDE:</b>	EFH Erdgeschuß/Bodenh.	KSV 20, III
BRH Dachflächenhöhe	FFB Rohfußboden	KSL 12, IIa
DIFF Dachflächenfenster	RFB Fertigfußboden	PPW 2 - 0,35
LS Lichtschacht	UZ Unterzug	OZ
GR Gurtrollen	OZ Oberzug	PPW 4 - 0,50
KN Kniestockhöhe	PT Kammputzür	Stahlbeton C25/30
DN Dachneigung	SK Sinkkasten	
DV Dachvorsprung		
VK Vorderkante	DD Deckendurchbruch	Wärmedämmung
UK Unterkante	SWS Senkr. Wandschütz	Einbauleuchten
OK Oberkante	WD Wanddurchbruch	Deckenauslass
UKD Unterkante Decke		
OKD Oberkante Decke		

**Unstimmigkeiten zwischen den Architekten - u. Statikerplänen sind mit der Bauleitung abzuklären !**  
**ALLE MASSE AM BAU PRÜFEN !**

<b>BRAUN</b>	<b>1324</b>	
Bauvorhaben	Neubau MFH mit 3 Carportstellplätzen und 3 Stellplätzen 15537 Erkner, Dameraizstraße 5A	Plan-Nr.
Bauherr	Braun, Frank Ulrich Seewiesenstraße 39, 71 723 Großbottwar	<b>2</b>

<b>ERDGESCHOSS</b>	<b>M 1: 50</b>
architekt	hauptstraße 24
müller	74 229 oedheim
oedheim	07136/92 888-0
	Fax: 92 888-20