Vermessungs– und Katasterverwaltung Schleswig – Holstein

Auszug aus dem Liegenschaftskataster
– Flurkarte –

Maßstab : 1:1000, (entstanden aus Koordinaten)
Gemeinde : Aventoft
Gemarkung : Aventoft
Flur: 4 Flurstücksnummer: 63

Katasteramt Nordfriesland
Marienhofweg 84–86
25813 Husum
Tel : 04841–9960
Fax : 04841–996333
E–Mail : Poststelle@KA–Nordfriesland.landsh.de

12.10.2007

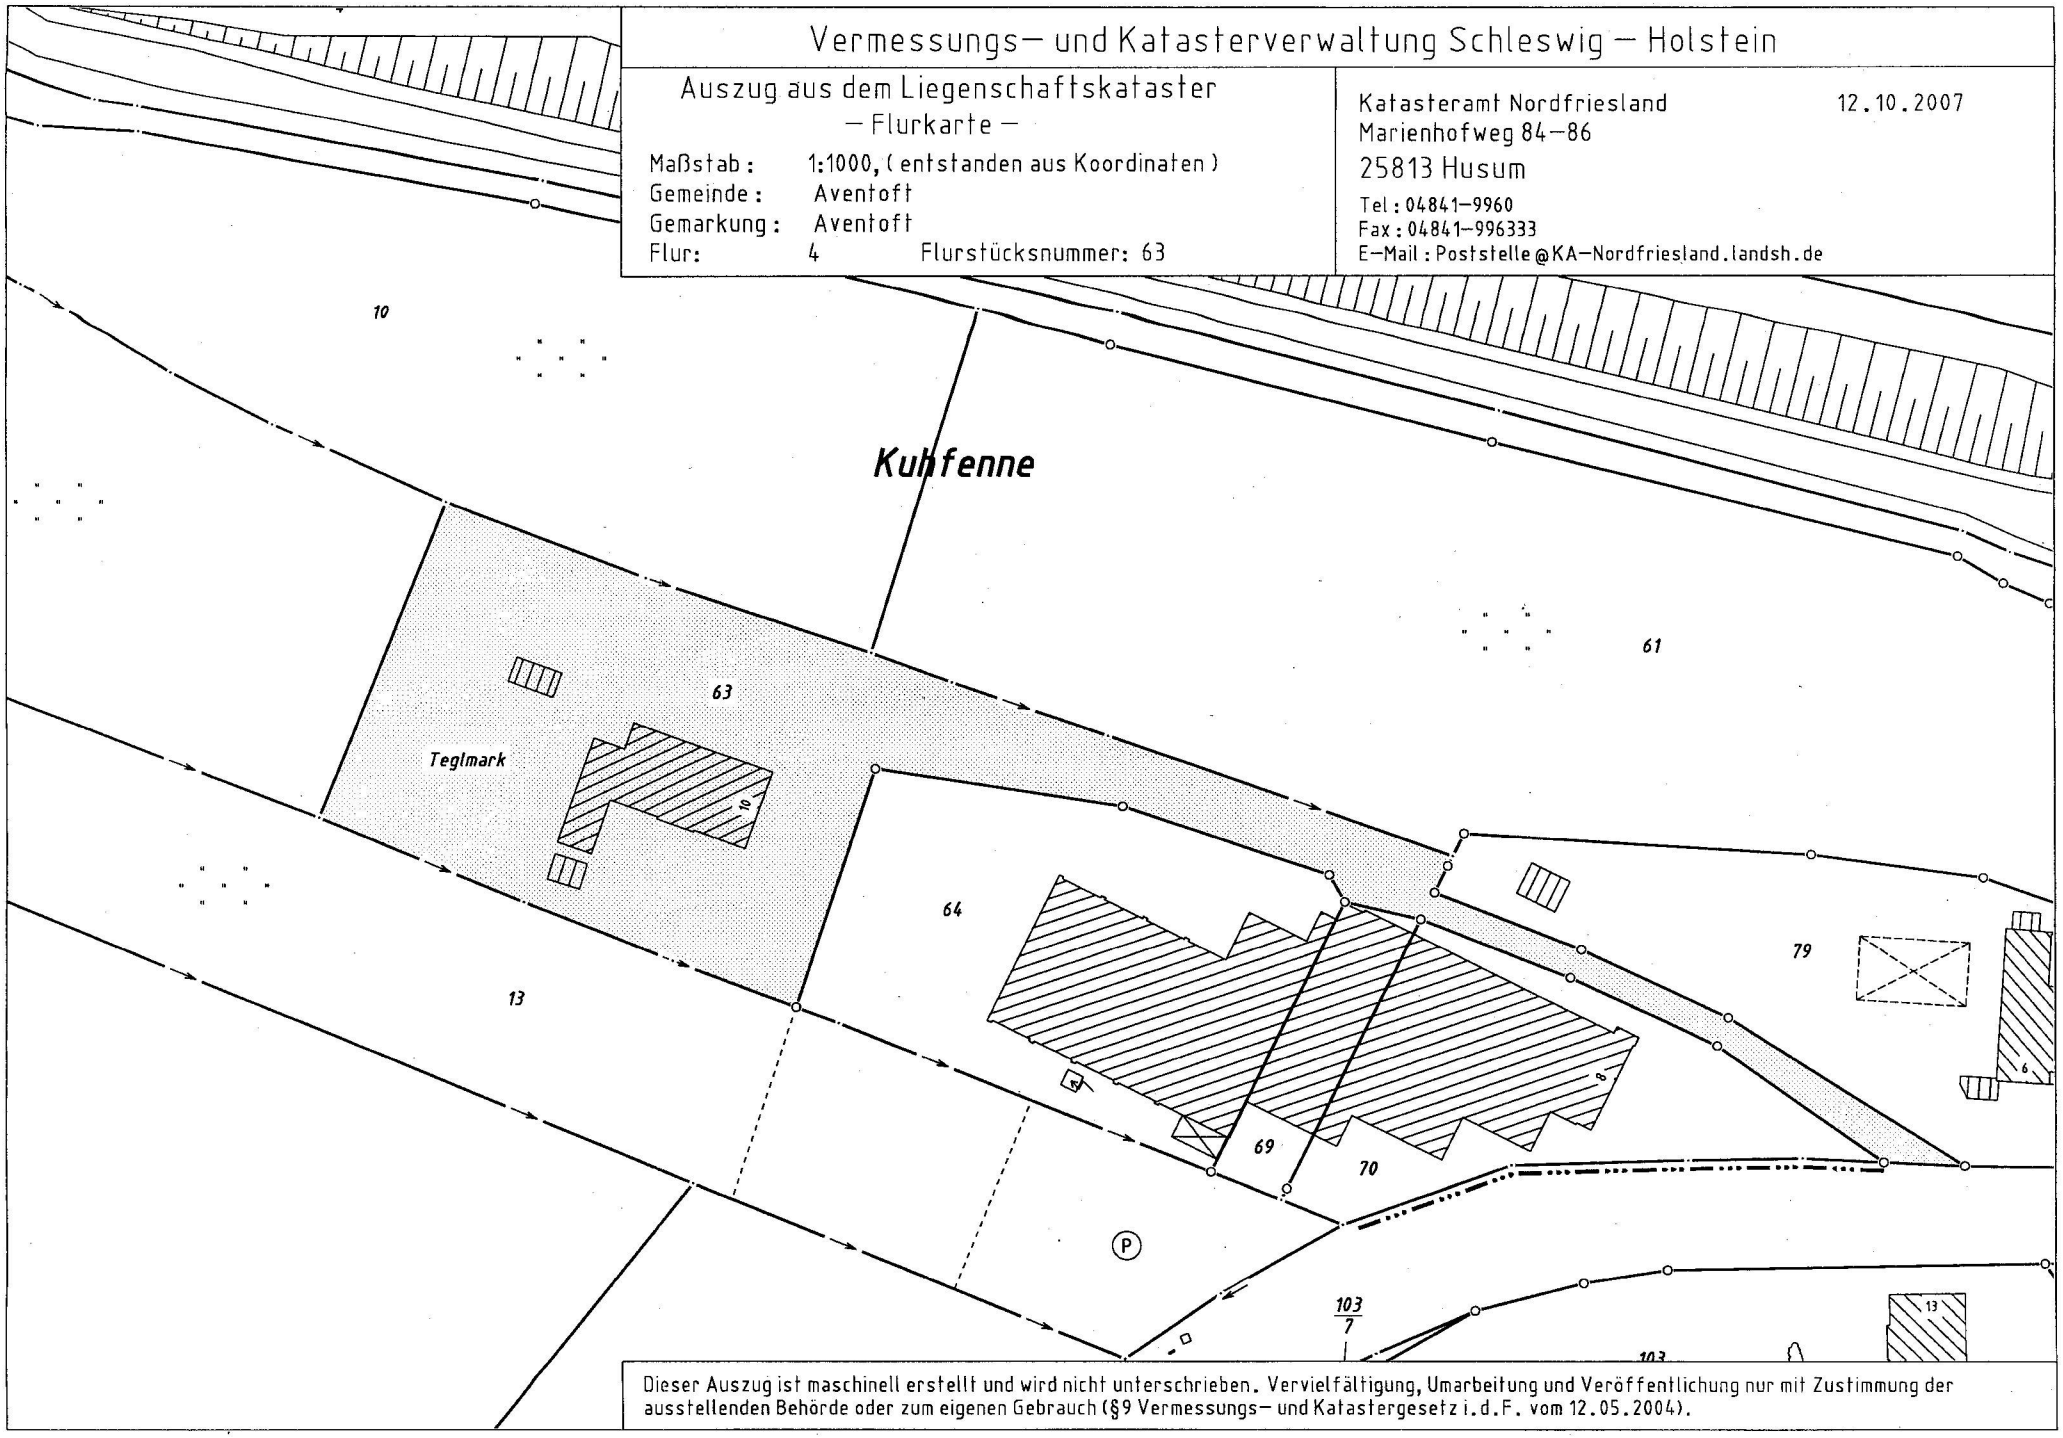

Dieser Auszug ist maschinell erstellt und wird nicht unterschrieben. Vervielfältigung, Umarbeitung und Veröffentlichung nur mit Zustimmung der ausstellenden Behörde oder zum eigenen Gebrauch (§9 Vermessungs– und Katastergesetz i.d.F. vom 12.05.2004).