Landkreis Mecklenburgische Seenplatte - Der Landrat -
Kataster- und Vermessungsamt

Platanenstr. 43
17033 Neubrandenburg

Auszug aus dem Liegenschaftskataster

Liegenschaftskarte MV 1:500

Erstellt am 12.03.2026

Gemarkung:	Göhren (13 1350)	Gemeinde:	Göhren-Lebbin (13 0 71 043)
Flur:	1		Landkreis Meckl. Seenplatte
Flurstück:	131/11	Lage:	Strandweg 16

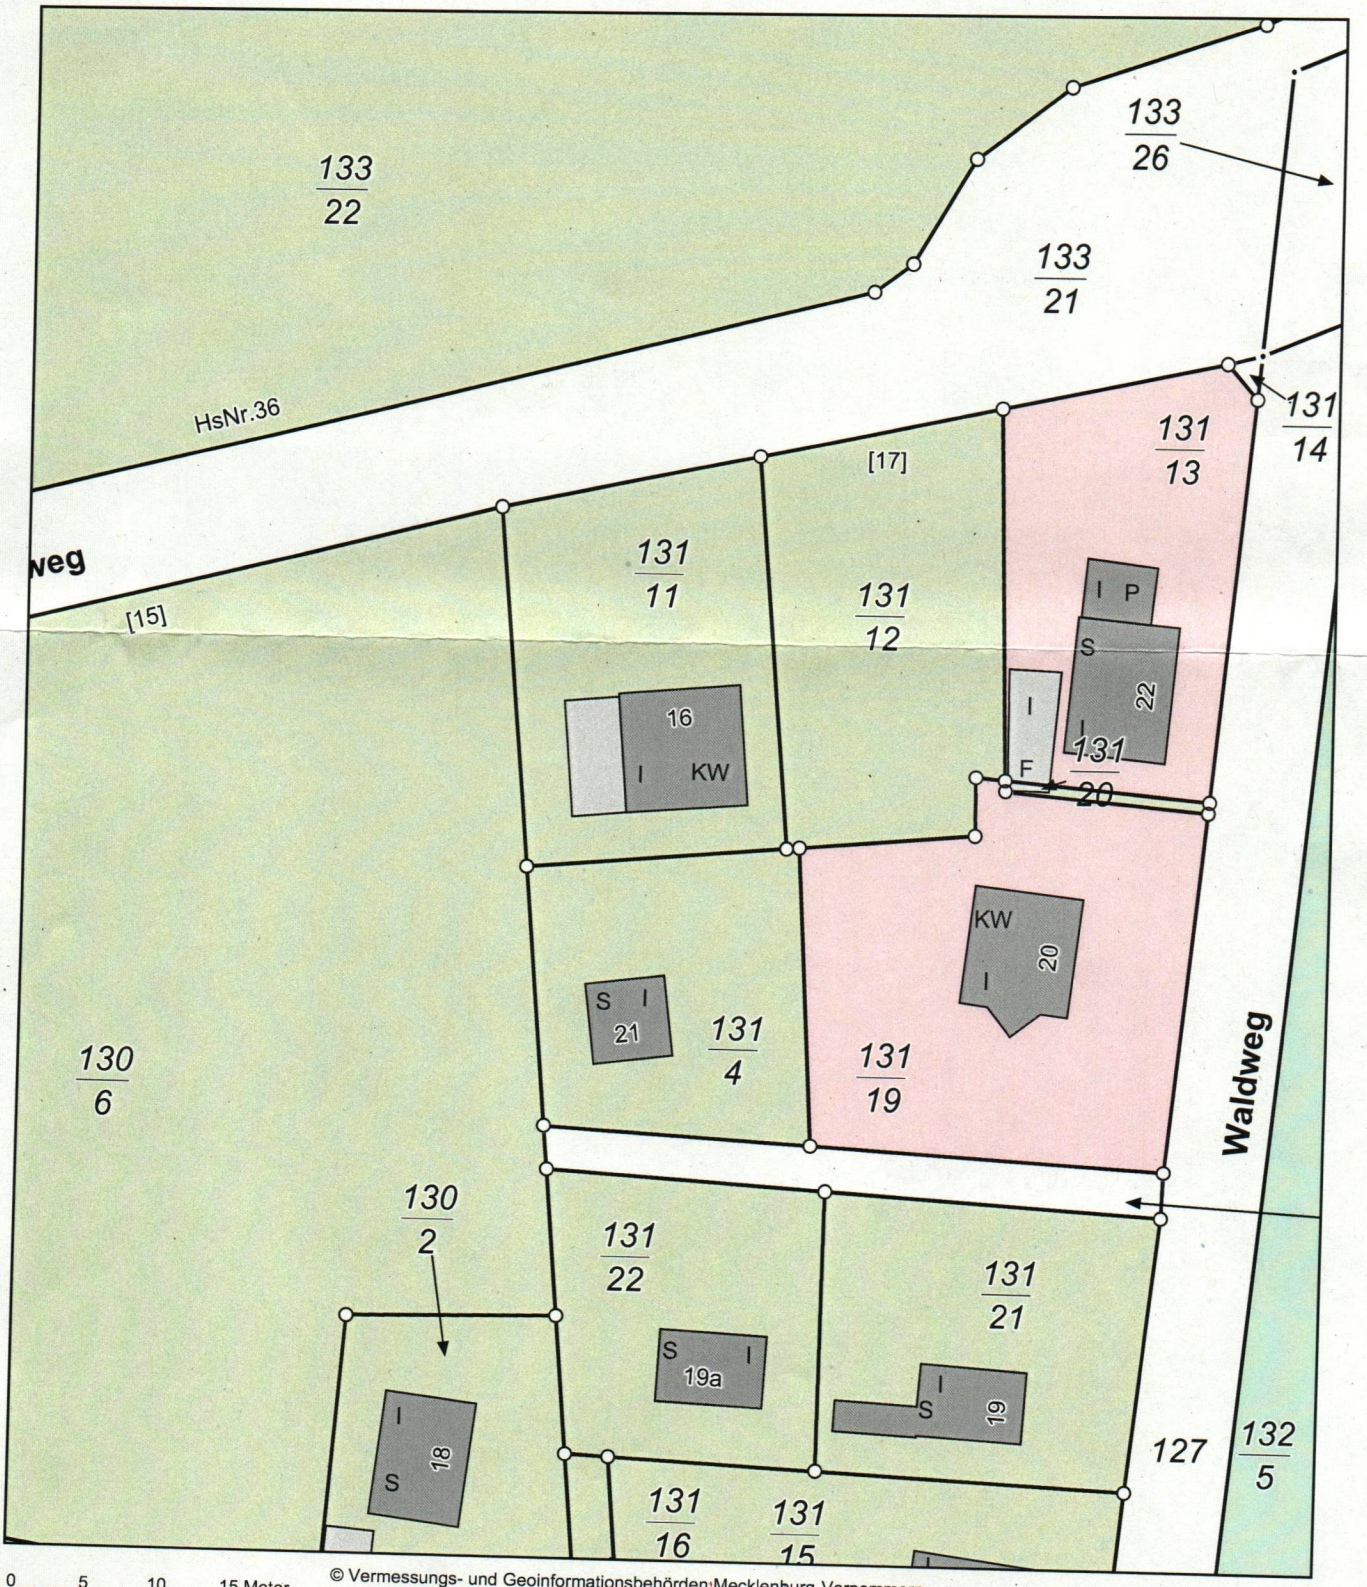

MV5944

0 5 10 15 Meter

Maßstab 1:500

© Vermessungs- und Geoinformationsbehörden Mecklenburg-Vorpommern
Vervielfältigung, Weiterverarbeitung, Umwandlung, Weitergabe an Dritte oder Veröffentlichung bedarf der Zustimmung der zuständigen Vermessungs- und Geoinformationsbehörde. Davon ausgenommen sind Verwendungen zu innerdienstlichen Zwecken oder zum eigenen, nicht gewerblichen Gebrauch (§ 34 Abs. 1 GeoVermG M-V).