


INDEX	Änderungen/ Bearbeitung	Datum	Zeichner

Legende

- Bestand
- Neubau
- Fläche Neu
- Abbruch/Abgang
- Neubau Beton

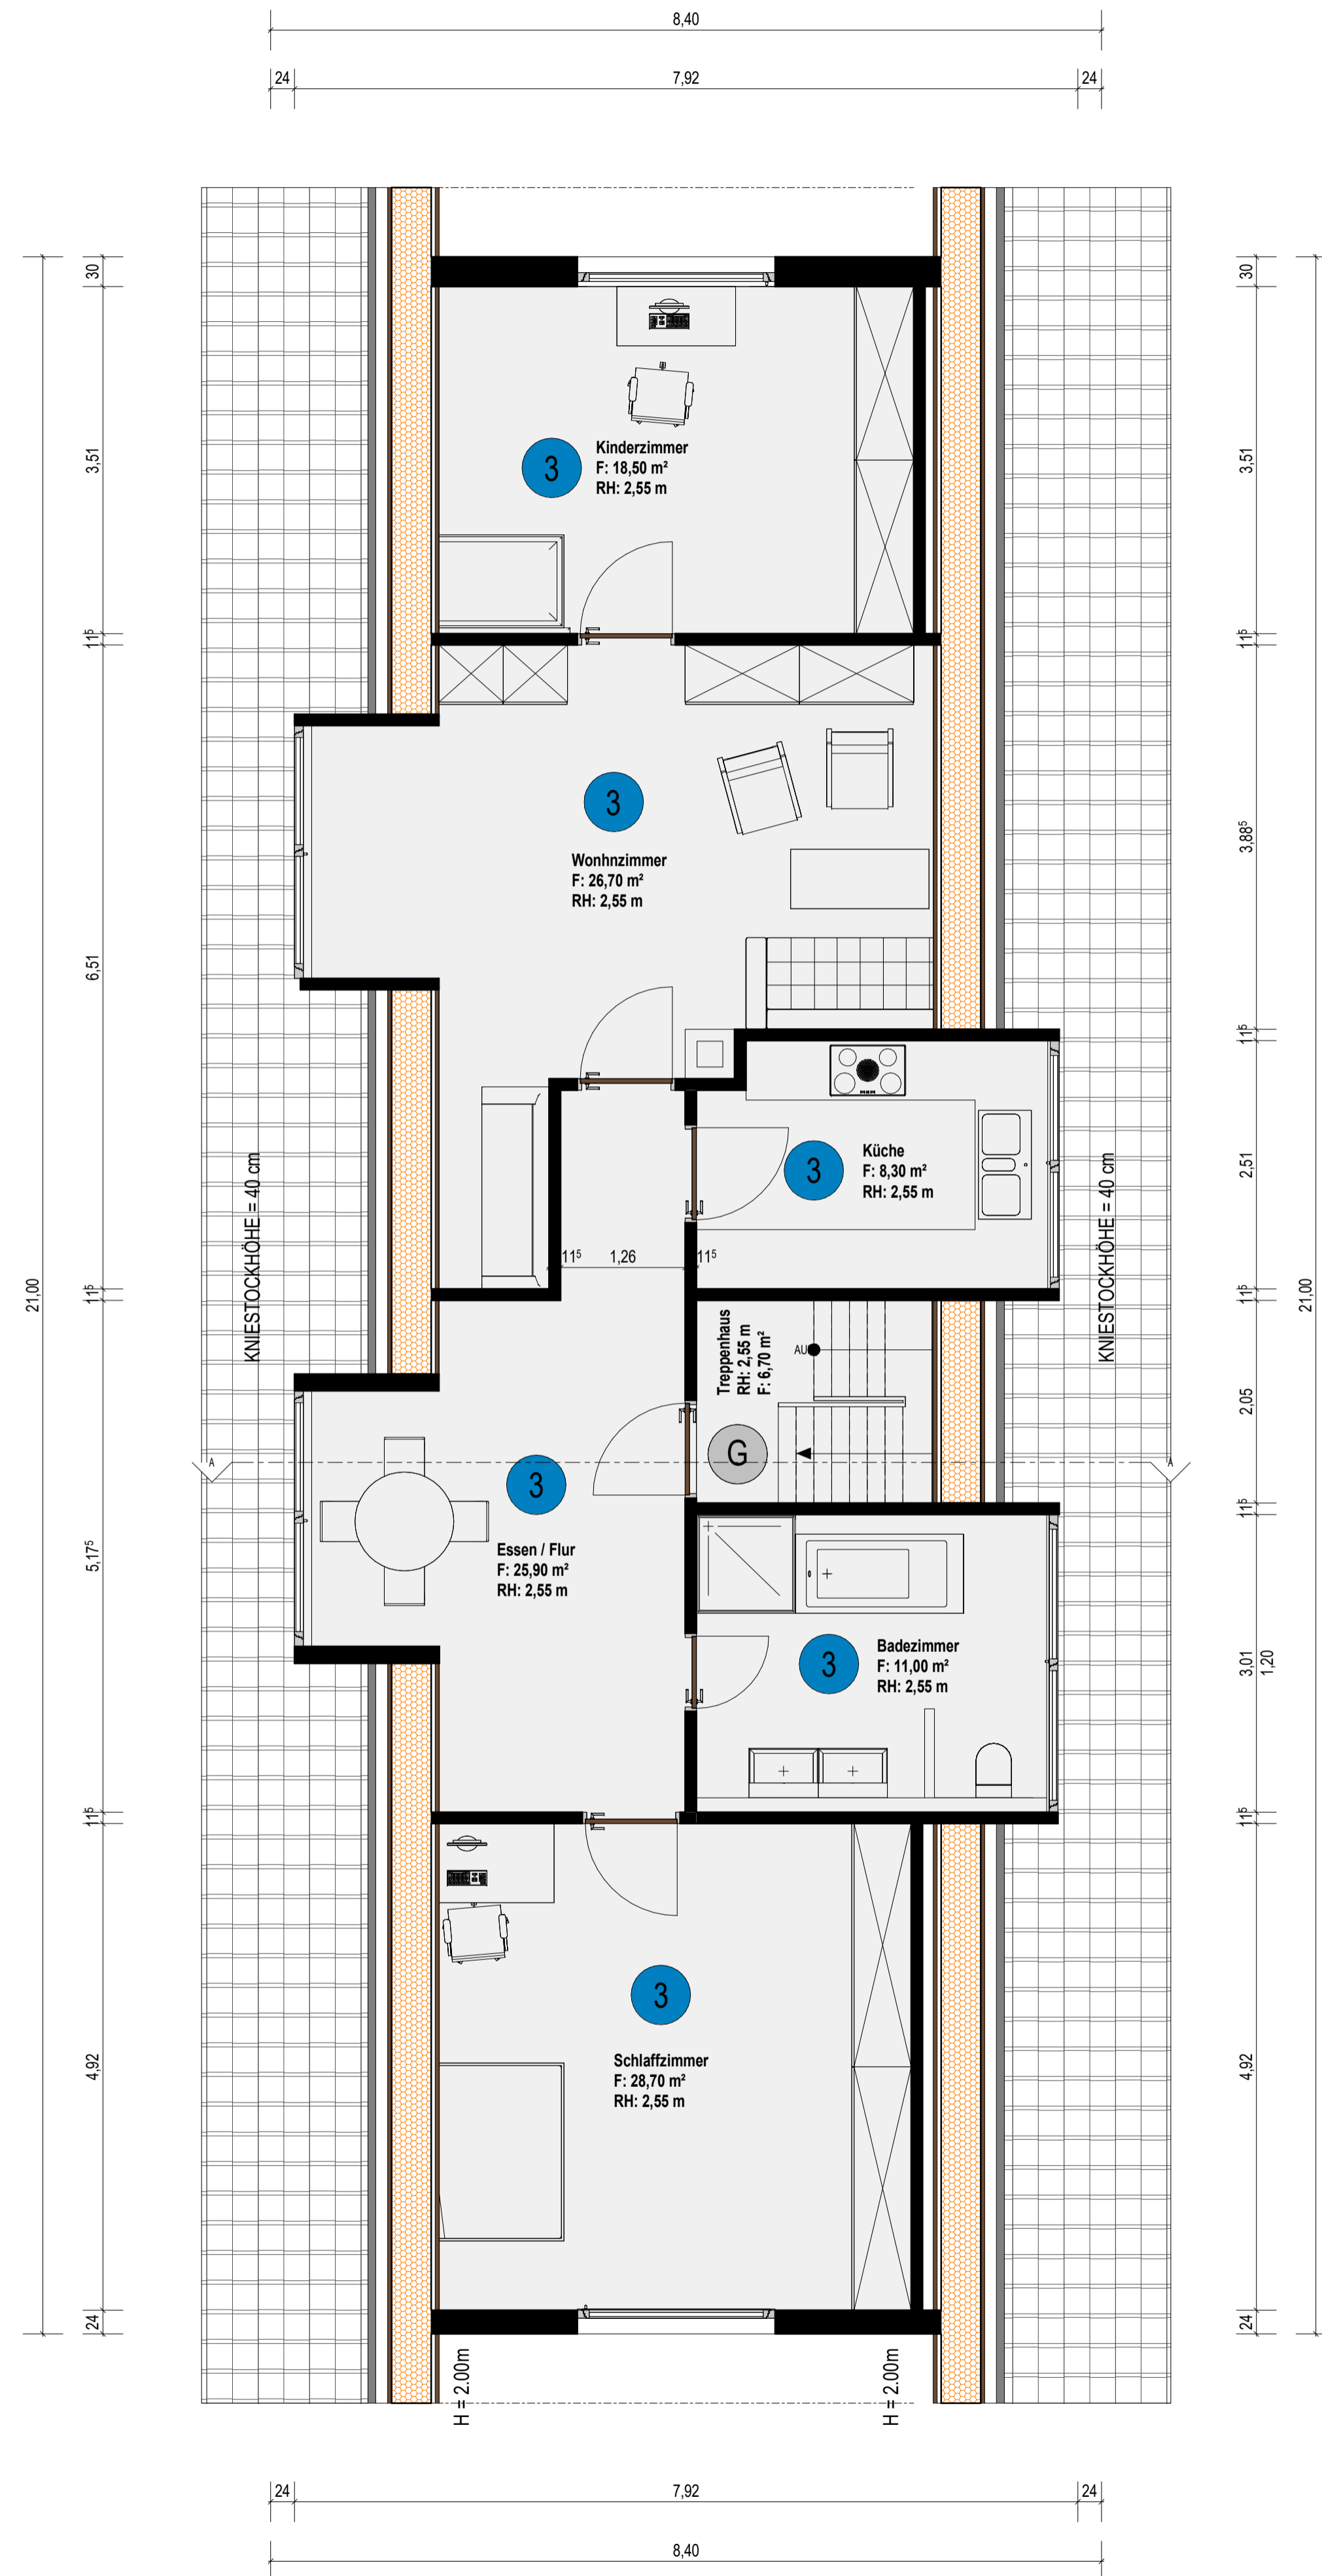

Dachgeschoss M 1:50



Verfasser:
 Planwerk Alb GmbH
 Schloßstraße 17
 72359 Dotternhausen
 Tel.: +49(0)7427 4660325
 www.planwerk-alb.de
 info@planwerk-alb.de

Bauvorhaben / Bauort:
 Bjorn März
 Abgeschlossenheitsbescheinigung
 Talstraße 3,
 Varnhall, 76534 Baden-Baden

Bauherr/-in:
 Bjorn März

Planbezeichnung: Dachgeschoss	Plannr.: 4
Datum: 19.03.2026	Maßstab: 1:50
Zeichner/-in: D.A.	Blatt A1

Für diese Zeichnung behalten wir uns alle Urheberrechte vor. Sie bleibt unser geistiges Eigentum und darf ohne unsere ausdrückliche vorherige Genehmigung weder vervielfältigt noch Dritten zugänglich gemacht werden.
 § 19 UWG.
 Mit Freiheitsstrafe bis zu 2 Jahren oder mit Geldstrafe wird bestraft, wer die ihm im geschäftlichen Verkehr anvertrauten Vorlagen oder Vorschriften technischer Art insbesondere Zeichnungen, Modelle, Schablonen, Schilde, Reizepte, zu Zwecken des Wettbewerbs oder aus Eigeninteresse unzulässig verwendet oder an jemand mitteilt.
 § 19 UWG.
 Zweifelsfreiungen gegen die Vorschriften der §§ 17, 18 verpflichten außerdem zum Ersatz des entstandenen Schadens. Mehrere Verpflichtete haften als Gesamtschuldner.